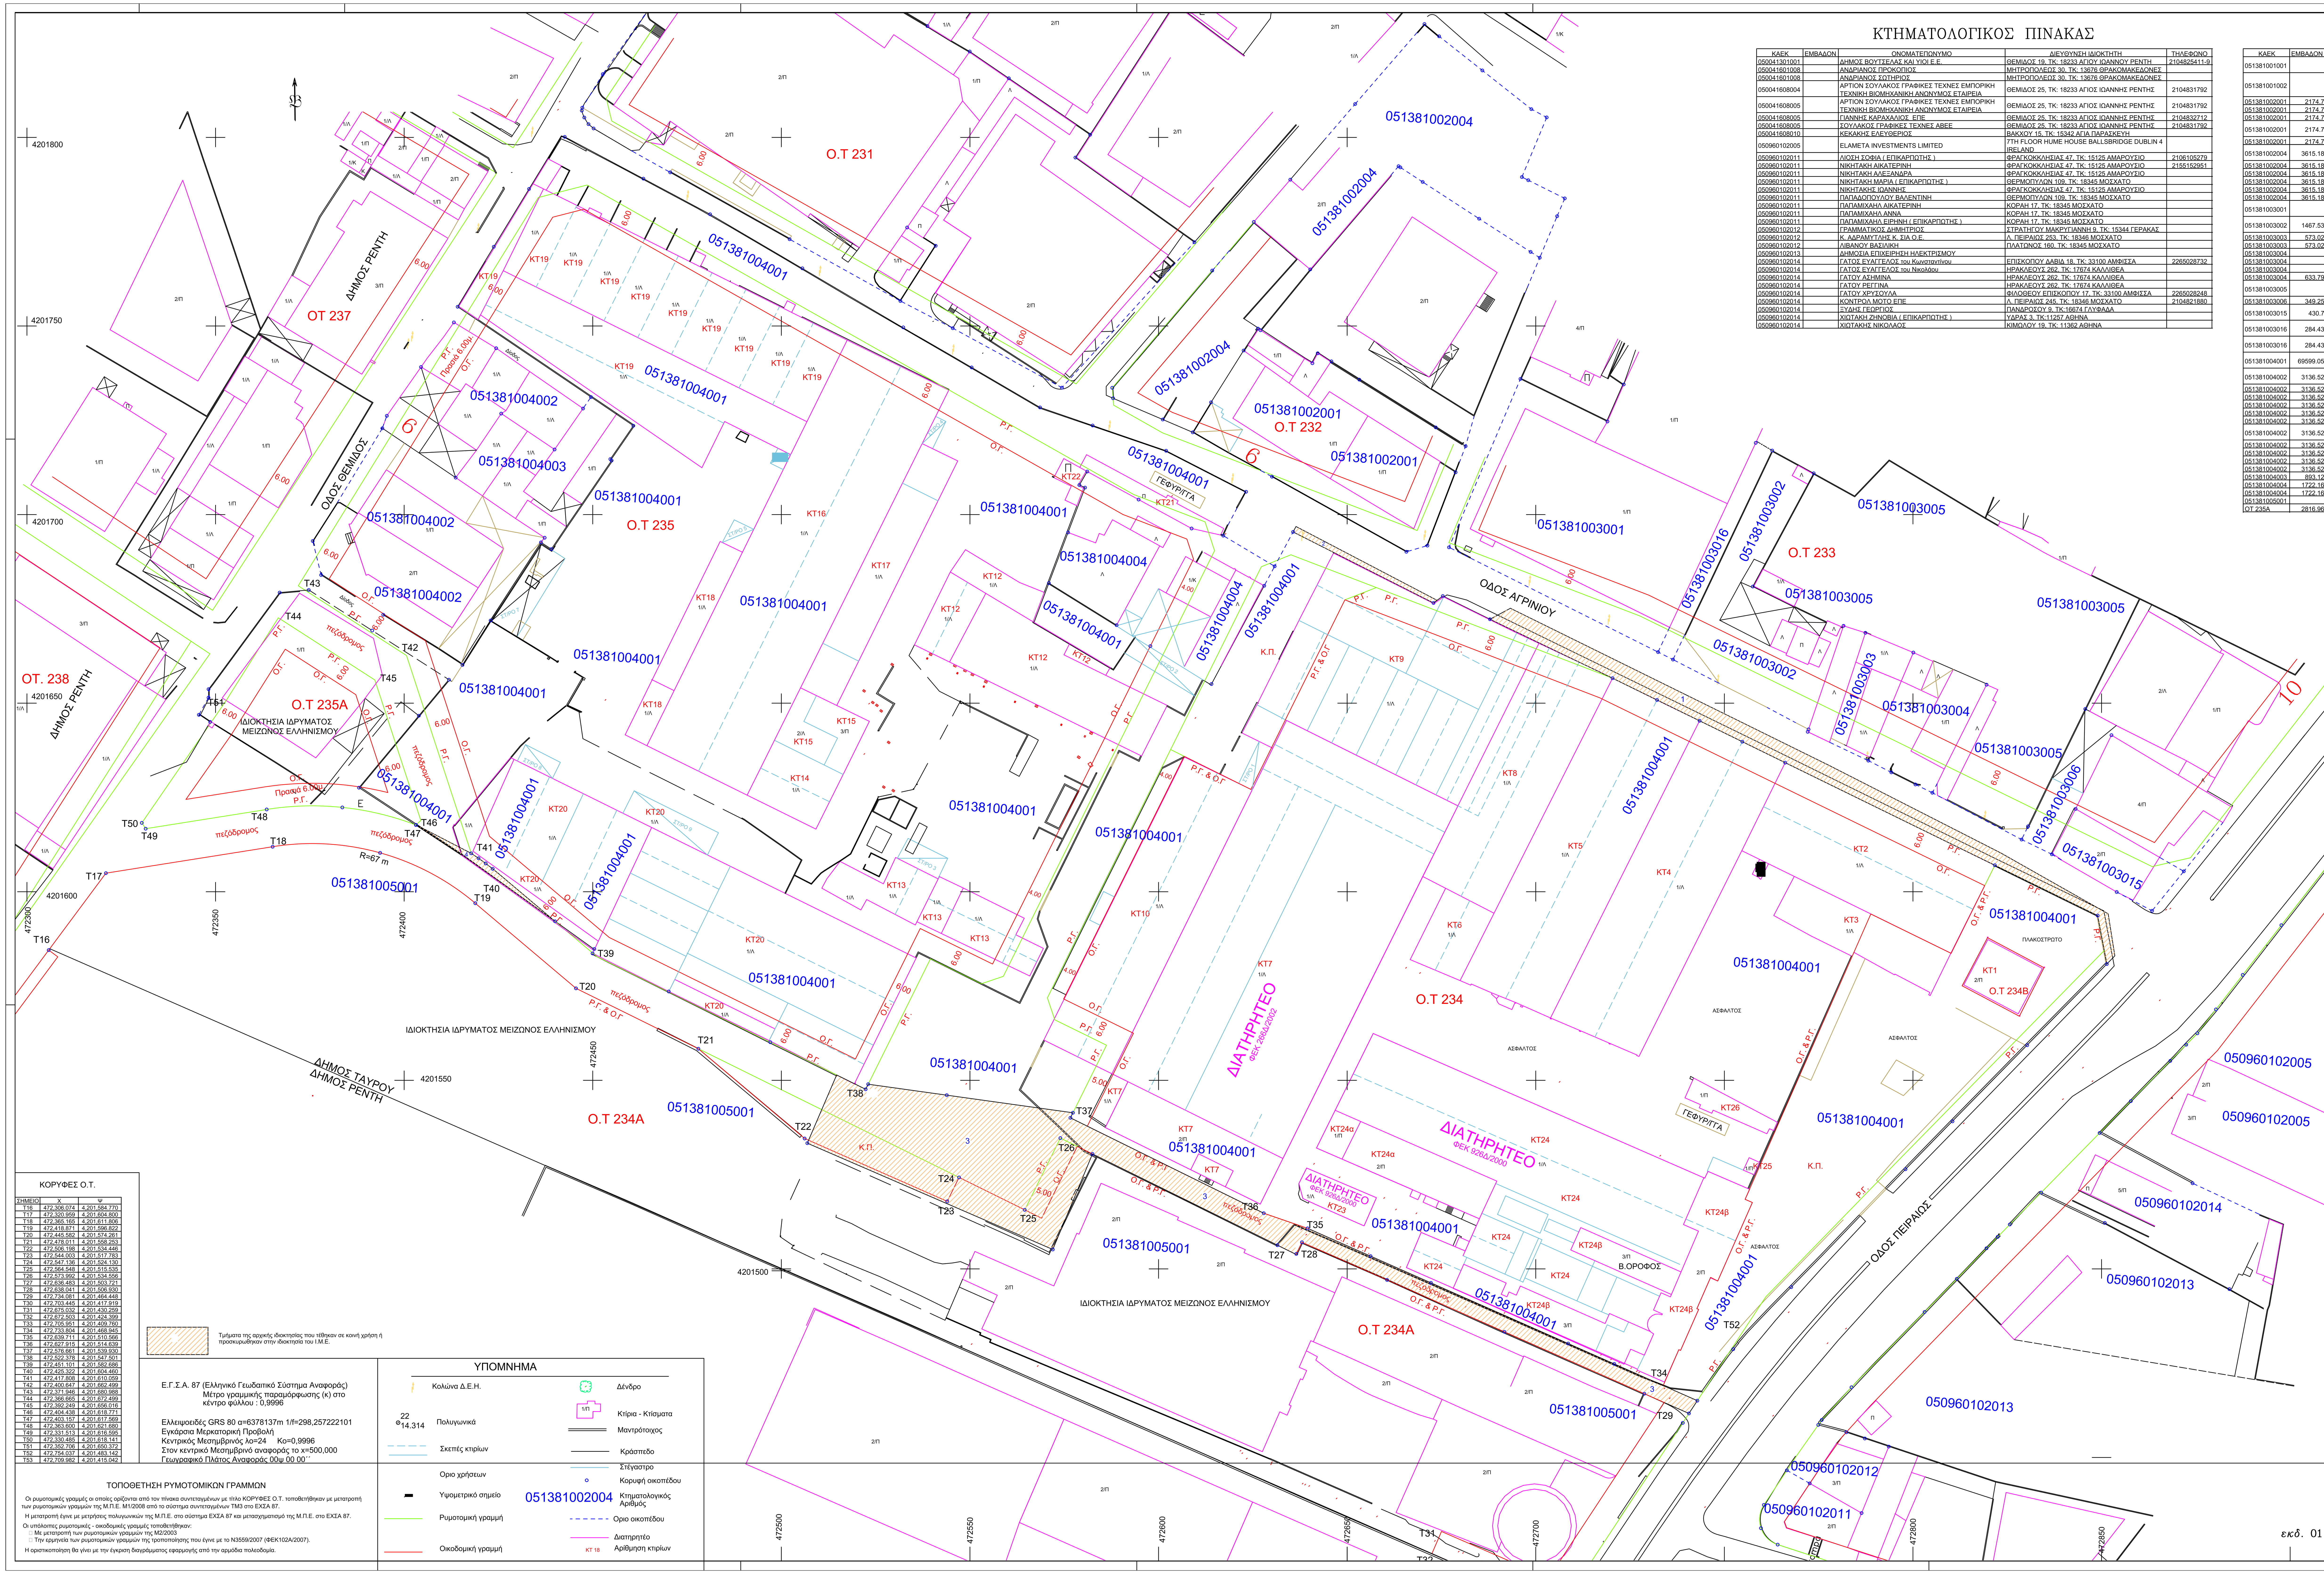

ΚΤΗΜΑΤΟΛΟΓΙΚΟΣ ΠΙΝΑΚΑΣ

ΚΑΕΚ	ΕΜΒΑΔΟΝ	ΟΝΟΜΑΤΕΠΩΝΥΜΟ	ΔΙΕΥΘΥΝΣΗ ΙΔΙΟΚΤΗΤΗ	ΤΗΛΕΦΩΝΟ
050041301001		ΔΗΜΟΣ ΒΟΥΤΣΕΛΑΣ ΚΑΙ ΥΙΟΙ Ε.Ε.	ΘΕΜΙΔΟΣ 19, ΤΚ: 18233 ΑΓΙΟΥ ΙΩΑΝΝΟΥ ΡΕΝΤΗ	2104825411-9
050041601008		ΑΝΔΡΙΑΝΟΣ ΠΡΟΚΟΠΙΟΣ	ΜΗΤΡΟΠΟΛΕΩΣ 30, ΤΚ: 13676 ΘΡΑΚΟΜΑΚΕΔΟΝΕΣ	
050041601008		ΑΝΔΡΙΑΝΟΣ ΣΩΤΗΡΙΟΣ	ΜΗΤΡΟΠΟΛΕΩΣ 30, ΤΚ: 13676 ΘΡΑΚΟΜΑΚΕΔΟΝΕΣ	
050041608004		ΑΡΤΙΟΝ ΣΟΥΛΑΚΟΣ ΓΡΑΦΙΚΕΣ ΤΕΧΝΕΣ ΕΜΠΟΡΙΚΗ ΤΕΧΝΙΚΗ ΒΙΟΜΗΧΑΝΙΚΗ ΑΝΩΝΥΜΟΣ ΕΤΑΙΡΕΙΑ	ΘΕΜΙΔΟΣ 25, ΤΚ: 18233 ΑΓΙΟΣ ΙΩΑΝΝΗΣ ΡΕΝΤΗΣ	2104831792
050041608005		ΑΡΤΙΟΝ ΣΟΥΛΑΚΟΣ ΓΡΑΦΙΚΕΣ ΤΕΧΝΕΣ ΕΜΠΟΡΙΚΗ ΤΕΧΝΙΚΗ ΒΙΟΜΗΧΑΝΙΚΗ ΑΝΩΝΥΜΟΣ ΕΤΑΙΡΕΙΑ	ΘΕΜΙΔΟΣ 25, ΤΚ: 18233 ΑΓΙΟΣ ΙΩΑΝΝΗΣ ΡΕΝΤΗΣ	2104831792
050041608005		ΓΙΑΝΝΗΣ ΚΑΡΑΧΑΛΙΟΣ ΕΠΕ	ΘΕΜΙΔΟΣ 25, ΤΚ: 18233 ΑΓΙΟΣ ΙΩΑΝΝΗΣ ΡΕΝΤΗΣ	2104832712
050041608005		ΣΟΥΛΑΚΟΣ ΓΡΑΦΙΚΕΣ ΤΕΧΝΕΣ ΑΒΕΕ	ΘΕΜΙΔΟΣ 25, ΤΚ: 18233 ΑΓΙΟΣ ΙΩΑΝΝΗΣ ΡΕΝΤΗΣ	2104831792
050041608010		ΚΕΚΑΚΗΣ ΕΛΕΥΘΕΡΙΟΣ	ΒΑΚΧΟΥ 15, ΤΚ: 15342 ΑΓΙΑ ΠΑΡΑΣΚΕΥΗ	
050960102005		ELAMETA INVESTMENTS LIMITED	7TH FLOOR HUME HOUSE BALLSBRIDGE DUBLIN 4 IRELAND	
050960102011		ΛΙΟΣΗ ΣΟΦΙΑ (ΕΠΙΚΑΡΠΩΤΗΣ)	ΦΡΑΓΚΟΚΚΛΗΣΙΑΣ 47, ΤΚ: 15125 ΑΜΑΡΟΥΣΙΟ	2106105279
050960102011		ΝΙΚΗΤΑΚΗ ΑΙΚΑΤΕΡΙΝΗ	ΦΡΑΓΚΟΚΚΛΗΣΙΑΣ 47, ΤΚ: 15125 ΑΜΑΡΟΥΣΙΟ	2155152951
050960102011		ΝΙΚΗΤΑΚΗ ΑΛΕΞΑΝΔΡΑ	ΦΡΑΓΚΟΚΚΛΗΣΙΑΣ 47, ΤΚ: 15125 ΑΜΑΡΟΥΣΙΟ	
050960102011		ΝΙΚΗΤΑΚΗ ΜΑΡΙΑ (ΕΠΙΚΑΡΠΩΤΗΣ)	ΘΕΡΜΟΠΥΛΩΝ 109, ΤΚ: 18345 ΜΟΣΧΑΤΟ	
050960102011		ΝΙΚΗΤΑΚΗΣ ΙΩΑΝΝΗΣ	ΦΡΑΓΚΟΚΚΛΗΣΙΑΣ 47, ΤΚ: 15125 ΑΜΑΡΟΥΣΙΟ	
050960102011		ΠΑΠΑΔΟΠΟΥΛΟΥ ΒΑΛΕΝΤΙΝΗ	ΘΕΡΜΟΠΥΛΩΝ 109, ΤΚ: 18345 ΜΟΣΧΑΤΟ	
050960102011		ΠΑΠΑΜΙΧΑΗΛ ΑΙΚΑΤΕΡΙΝΗ	ΚΟΡΑΗ 17, ΤΚ: 18345 ΜΟΣΧΑΤΟ	
050960102011		ΠΑΠΑΜΙΧΑΗΛ ΑΝΝΑ	ΚΟΡΑΗ 17, ΤΚ: 18345 ΜΟΣΧΑΤΟ	
050960102011		ΠΑΠΑΜΙΧΑΗΛ ΕΙΡΗΝΗ (ΕΠΙΚΑΡΠΩΤΗΣ)	ΚΟΡΑΗ 17, ΤΚ: 18345 ΜΟΣΧΑΤΟ	
050960102012		ΓΡΑΜΜΑΤΙΚΟΣ ΔΗΜΗΤΡΙΟΣ	ΣΤΡΑΤΗΓΟΥ ΜΑΚΡΥΓΙΑΝΝΗ 9, ΤΚ: 15344 ΓΕΡΑΚΑΣ	
050960102012		Κ. ΑΔΡΑΜΥΤΗΛΗΣ Κ. ΣΙΑ Ο.Ε.	Λ. ΠΕΙΡΑΙΩΣ 253, ΤΚ: 18346 ΜΟΣΧΑΤΟ	
050960102012		ΛΙΒΑΝΟΥ ΒΑΣΙΛΙΚΗ	ΠΛΑΤΩΝΟΣ 160, ΤΚ: 18345 ΜΟΣΧΑΤΟ	
050960102013		ΔΗΜΟΣΙΑ ΕΠΙΧΕΙΡΗΣΗ ΗΛΕΚΤΡΙΣΜΟΥ		
050960102014		ΓΑΤΟΣ ΕΥΑΓΓΕΛΟΣ του Κωνσταντίνου	ΕΠΙΣΚΟΠΟΥ ΔΑΒΙΔ 18, ΤΚ: 33100 ΑΜΦΙΣΣΑ	2265028732
050960102014		ΓΑΤΟΣ ΕΥΑΓΓΕΛΟΣ του Νικολάου	ΗΡΑΚΛΕΟΥΣ 262, ΤΚ: 17674 ΚΑΛΛΙΘΕΑ	
050960102014		ΓΑΤΟΥ ΑΣΗΜΙΝΑ	ΗΡΑΚΛΕΟΥΣ 262, ΤΚ: 17674 ΚΑΛΛΙΘΕΑ	
050960102014		ΓΑΤΟΥ ΡΕΓΓΙΝΑ	ΗΡΑΚΛΕΟΥΣ 262, ΤΚ: 17674 ΚΑΛΛΙΘΕΑ	
050960102014		ΓΑΤΟΥ ΧΡΥΣΟΥΛΑ	ΦΙΛΟΘΕΟΥ ΕΠΙΣΚΟΠΟΥ 17, ΤΚ: 33100 ΑΜΦΙΣΣΑ	2265028248
050960102014		ΚΟΝΤΡΟΛ ΜΟΤΟ ΕΠΕ	Λ. ΠΕΙΡΑΙΩΣ 245, ΤΚ: 18346 ΜΟΣΧΑΤΟ	2104821880
050960102014		ΞΥΔΗΣ ΓΕΩΡΓΙΟΣ	ΠΑΝΔΡΟΣΟΥ 9, ΤΚ:16674 ΓΛΥΦΑΔΑ	
050960102014		ΧΙΩΤΑΚΗ ΖΗΝΟΒΙΑ (ΕΠΙΚΑΡΠΩΤΗΣ)	ΥΔΡΑΣ 3, ΤΚ:11257 ΑΘΗΝΑ	
050960102014		ΧΙΩΤΑΚΗΣ ΝΙΚΟΛΑΟΣ	ΚΙΜΩΛΟΥ 19, ΤΚ: 11362 ΑΘΗΝΑ	

ΚΤΗΜΑΤΟΛΟΓΙΚΟΣ ΠΙΝΑΚΑΣ

ΚΑΕΚ	ΕΜΒΑΔΟΝ	ΟΝΟΜΑΤΕΠΩΝΥΜΟ	ΔΙΕΥΘΥΝΣΗ ΙΔΙΟΚΤΗΤΗ	ΤΗΛΕΦΩΝΟ
051381001001		ΑΛΦΑ ΚΑΠΠΑ ΑΝΩΝΥΜΟΣ ΕΤΑΙΡΕΙΑ ΥΛΙΚΩΝ ΥΠΟΔΗΜΑΤΟΠΟΙΕΙΑΣ ΚΑΙ ΧΗΜ. ΠΡΟΙΟΝΤΩΝ	ΘΕΜΙΔΟΣ 26 & ΑΓΡΙΝΙΟΥ 7, ΤΚ: 17778 ΤΑΥΡΟΣ	2104832740
051381001002		RES ΑΝΩΝΥΜΗ ΕΤΑΙΡΙΑ ΥΠΟΣΤΗΡΙΞΗΣ ΑΚΙΝΗΤΩΝ ΚΑΙ ΔΙΑΚΙΝΗΣΗΣ ΕΜΠΟΡΕΥΜΑΤΩΝ ΚΑΙ ΕΜΠΟΡΙΑΣ ΥΛΙΚΩΝ ΟΙΚΟΔΟΜΩΝ	ΑΓΡΙΝΙΟΥ & ΡΑΦΑΗΛΙΔΗ 1, ΤΚ: 17778 ΤΑΥΡΟΣ	
051381002001	2174.7	ΓΙΑΚΟΥΜΟΠΟΥΛΟΥ ΧΡΙΣΤΙΝΑ	ΚΕΙΡΙΑΔΩΝ 89-91, ΤΚ: 11853 ΑΘΗΝΑ	2103451234
051381002001	2174.7	ΘΕΟΧΑΡΗ ΧΡΙΣΤΙΝΑ	ΚΕΙΡΙΑΔΩΝ 89-91, ΤΚ: 11853 ΑΘΗΝΑ	
051381002001	2174.7	ΛΕΙΒΑΔΑΡΑ ΜΑΡΙΑ	ΑΡΚΑΔΙΟΥΠΟΛΕΩΣ 4, ΤΚ: 17122 ΝΕΑ ΣΜΥΡΝΗ	6972227916
051381002001	2174.7	ΛΕΙΒΑΔΑΡΑΣ ΑΝΔΡΕΑΣ	ΑΓΡΙΝΙΟΥ 6, ΤΚ: 17778 ΤΑΥΡΟΣ	6944947213, 2109336624
051381002001	2174.7	ΛΕΙΒΑΔΑΡΑΣ ΚΩΝΣΤΑΝΤΙΝΟΣ (ΕΠΙΚΑΡΠΩΤΗΣ)	ΑΡΚΑΔΙΟΥΠΟΛΕΩΣ 4, ΤΚ: 17122 ΝΕΑ ΣΜΥΡΝΗ	
051381002004	3615.18	Δ. ΜΑΝΙΑΤΗΣ – Π. ΜΠΟΜΠΟΣ – ΕΜΜ. ΦΡΟΥΔΑΚΗΣ ΕΤΑΙΡΕΙΑ ΠΕΡΙΟΡΙΣΜΕΝΗΣ ΕΥΘΥΝΗΣ	Κ-42 ΕΝΤΟΣ ΚΕΝΤΡΙΚΗΣ ΑΓΟΡΑΣ ΑΘΗΝΩΝ, ΤΚ: 18233 ΑΓΙΟΣ ΙΩΑΝΝΗΣ ΡΕΝΤΗΣ	2104810044 – 2104825733
051381002004	3615.18	ΕΛΛΗΝΙΚΗ ΒΥΡΣΟΔΕΨΙΑ – Γ. ΚΟΥΡΗΣ ΚΑΙ ΣΙΑ ΕΠΕ	ΤΑΥΡΟΥ 9, ΤΚ: 17778 ΤΑΥΡΟΣ	2104836375
051381002004	3615.18	ΖΑΓΚΑ ΕΛΕΝΗ	ΕΛ. ΒΕΝΙΖΕΛΟΥ 59, ΤΚ: 17778 ΤΑΥΡΟΣ	
051381002004	3615.18	ΖΑΓΚΑΣ ΓΕΩΡΓΙΟΣ	ΕΛ. ΒΕΝΙΖΕΛΟΥ 59, ΤΚ: 17778 ΤΑΥΡΟΣ	
051381002004	3615.18	ΠΟΛΥΓΕΝΗ ΔΗΜΗΤΡΑ (ΕΠΙΚΑΡΠΩΤΗΣ)	ΤΑΥΡΟΥ 9, ΤΚ: 17778 ΤΑΥΡΟΣ	
051381002004	3615.18	ΠΟΛΥΓΕΝΗ ΧΑΡΙΚΛΕΙΑ (ΕΠΙΚΑΡΠΩΤΗΣ)	ΤΑΥΡΟΥ 9, ΤΚ: 17778 ΤΑΥΡΟΣ	
051381003001		ΑΝΩΝΥΜΟΣ ΕΜΠΟΡΙΚΗ ΚΑΙ ΒΙΟΜΗΧΑΝΙΚΗ ΕΤΑΙΡΕΙΑ ΜΙΧΑΗΛ. Γ. ΧΡΥΣΑΦΙΔΗΣ	ΑΓΡΙΝΙΟΥ 3, ΤΚ: 17778 ΤΑΥΡΟΣ	2104836315
051381003002	1467.53	ΜΠΡΑΤΣΟΣ ΑΘΑΝΑΣΙΟΣ	ΗΦΑΙΣΤΟΥ 3, ΤΚ: 16674 ΓΛΥΦΑΔΑ	2109632017, 2108948539
051381003003	573.02	ΙΑΚΩΒΟΥ-ΓΙΑΚΟΥΜΗ ΒΑΣΙΛΙΚΗ (ΕΠΙΚΑΡΠΩΤΗΣ)	ΕΛ. ΒΕΝΙΖΕΛΟΥ 45, ΤΚ: 15341 ΑΓΙΑ ΠΑΡΑΣΚΕΥΗ	
051381003003	573.02	ΙΑΚΩΒΟΥ-ΓΙΑΚΟΥΜΗΣ ΕΜΜΑΝΟΥΗΛ	ΠΡΟΒΕΛΕΓΓΙΟΥ 10, ΤΚ: 15341 ΑΓΙΑ ΠΑΡΑΣΚΕΥΗ	2106527911
051381003004		ΚΟΥΡΕΝΤΑ ΕΛΕΝΗ	ΗΡΟΔΟΤΟΥ 48, ΤΚ: 14563 ΚΗΦΙΣΙΑ	2108648941
051381003004		ΚΟΥΡΕΝΤΑ ΕΥΓΕΝΙΑ	Χ. ΤΡΙΚΟΥΠΗ 24Α, ΤΚ: 14562 ΚΗΦΙΣΙΑ	2108642241
051381003004		ΚΟΥΡΕΝΤΑ ΕΥΘΑΛΙΑ-ΚΑΛΛΙΡΟΗ	ΑΙΓΙΝΗΣ 13, ΤΚ: 14562 ΚΗΦΙΣΙΑ	2106204342
051381003004	633.79	ΜΙΝΑΣΙΑΝ ΤΑΚΟΥΗ	ΜΕΓΑΡΩΝ 14, ΤΚ: 18542 ΠΕΙΡΑΙΑΣ	2104903221
051381003005		ΑΝΩΝΥΜΟΣ ΕΜΠΟΡΙΚΗ ΚΑΙ ΒΙΟΜΗΧΑΝΙΚΗ ΕΤΑΙΡΕΙΑ ΜΙΧΑΗΛ. Γ. ΧΡΥΣΑΦΙΔΗΣ	ΑΓΡΙΝΙΟΥ 3, ΤΚ: 17778 ΤΑΥΡΟΣ	2104836315
051381003006	349.25	ΑΓΝΩΣΤΟΣ		
051381003015	430.7	Μ ΜΠΟΝ ΑΕΒΕ ΕΤΑΙΡΕΙΑ ΠΑΡΑΓΩΓΗΣ ΚΑΙ ΕΜΠΟΡΙΑ ΦΩΤΙΣΤΙΚΩΝ	ΑΝΔΡΟΜΑΧΗΣ 48, ΤΚ: 17671 ΚΑΛΛΙΘΕΑ	2109566584
051381003016	284.43	ΑΝΩΝΥΜΟΣ ΕΜΠΟΡΙΚΗ ΚΑΙ ΒΙΟΜΗΧΑΝΙΚΗ ΕΤΑΙΡΕΙΑ ΜΙΧΑΗΛ. Γ. ΧΡΥΣΑΦΙΔΗΣ	ΑΓΡΙΝΙΟΥ 3, ΤΚ: 17778 ΤΑΥΡΟΣ	2104836315
051381003016	284.43	ΜΠΡΑΤΣΟΣ ΑΘΑΝΑΣΙΟΣ	ΗΦΑΙΣΤΟΥ 3, ΤΚ: 16674 ΓΛΥΦΑΔΑ	2109632017, 2108948539
051381004001	69599.05	ΝΟΒΑΛ ΠΡΟΠΕΡΤΥ ΑΝΩΝΥΜΗ ΕΤΑΙΡΕΙΑ ΕΠΕΝΔΥΣΕΩΝ ΣΕ ΑΚΙΝΗΤΗ ΠΕΡΙΟΥΣΙΑ	ΟΛΥΜΠΙΟΝΙΚΗ ΤΣΙΚΛΗΤΗΡΑ 41 ΜΑΡΟΥΣΙ ΤΚ 15125	21068619012
051381004002	3136.52	ΛΙΑΡΜΑΚΟΠΟΥΛΟΥ ΚΩΝΣΤΑΝΤΙΝΑ	ΑΓ. ΙΩΑΝΝΗ ΡΕΝΤΗ 27, ΤΚ: 18233 ΑΓΙΟΣ ΙΩΑΝΝΗΣ ΡΕΝΤΗΣ	2104813856
051381004002	3136.52	ΜΟΥΖΑΚΗ ΜΑΡΙΑ (ΕΠΙΚΑΡΠΩΤΗΣ)	Φ. ΚΟΡΥΤΣΑ 251, ΤΚ: 18546 ΠΕΙΡΑΙΑΣ	
051381004002	3136.52	ΜΟΥΖΑΚΗΣ ΒΑΣΙΛΕΙΟΣ του Παναγιώτη	Φ. ΚΟΡΥΤΣΑ 251, ΤΚ: 18546 ΠΕΙΡΑΙΑΣ	2104621306
051381004002	3136.52	ΜΟΥΖΑΚΗΣ ΒΑΣΙΛΕΙΟΣ του Πέτρου	ΚΙΣΣΑΒΟΥ 34, ΤΚ: 18758 ΚΕΡΑΤΣΙΝΙ	
051381004002	3136.52	ΜΟΥΖΑΚΗΣ ΔΗΜΗΤΡΙΟΣ ΜΑΡΙΟΣ	Φ. ΚΟΡΥΤΣΑ 251, ΤΚ: 18546 ΠΕΙΡΑΙΑΣ	
051381004002	3136.52	ΠΑΝΟΥ ΕΛΕΥΘΕΡΙΑ	ΦΑΛΗΡΟΥ 20, ΤΚ: 18233 ΑΓΙΟΣ ΙΩΑΝΝΗΣ ΡΕΝΤΗΣ	2104822602
051381004002	3136.52	ΣΥΡΙΓΟΣ ΕΥΑΓΓΕΛΟΣ	ΣΙΝΑ 38, ΤΚ: 10672 ΑΘΗΝΑ	2114145662, 2114154713
051381004002	3136.52	ΣΥΡΙΓΟΣ ΜΑΤΘΑΙΟΣ (ΕΠΙΚΑΡΠΩΤΗΣ)	ΙΚΑΡΙΑΣ10, ΤΚ: 14578 ΕΚΑΛΗ	2108136615
051381004002	3136.52	ΣΥΡΙΓΟΥ ΒΑΣΙΛΙΚΗ	ΦΤΕΡΗ 2, ΤΚ: 15237 ΦΙΛΟΘΕΗ	2108136615
051381004002	3136.52	ΣΥΡΙΓΟΥ ΔΗΜΗΤΡΑ (ΕΠΙΚΑΡΠΩΤΗΣ)	ΙΚΑΡΙΑΣ10, ΤΚ: 14578 ΕΚΑΛΗ	
051381004002	3136.52	ΧΡΗΣΤΙΔΟΥ-ΧΡΗΣΤΟΥ ΣΟΦΙΑ	ΑΛΚΥΩΝΗΣ 38-40, ΤΚ: 17561 ΠΑΛΑΙΟ ΦΑΛΗΡΟ	2109832556
051381004003	893.12	ΑΛΕΞΟΠΟΥΛΟΣ ΙΩΑΝΝΗΣ	ΒΑΛΛΙΑΝΟΥ 9, ΤΚ: 17455 ΚΑΛΑΜΑΚΙ ΑΛΙΜΟΥ	
051381004004	1722.16	ΚΑΒΒΑΔΙΑ ΑΝΝΑ	ΥΜΗΤΟΥ 155-157, ΤΚ: 11633 ΑΘΗΝΑ	2107522373
051381004004	1722.16	ΚΑΒΒΑΔΙΑΣ ΝΙΚΟΛΑΟΣ	ΣΜΥΡΝΗΣ 19, ΤΚ: 16342 ΗΛΙΟΥΠΟΛΗ	2109950323
051381005001		ΙΔΡΥΜΑ ΜΕΙΖΟΝΟΣ ΕΛΛΗΝΙΣΜΟΥ	Λ. ΠΕΙΡΑΙΩΣ 254, ΤΚ: 18346 ΤΑΥΡΟΣ	2122540000
ΟΤ 235Α	2816.96	ΙΔΡΥΜΑ ΜΕΙΖΟΝΟΣ ΕΛΛΗΝΙΣΜΟΥ	Λ. ΠΕΙΡΑΙΩΣ 254, ΤΚ: 18346 ΤΑΥΡΟΣ	2122540000

ΔΙΑΦΟΡΑ

1. Το σύστημα συντεταγμένων αναφέρεται στο Ελληνικό Γεωδαιτικό Σύστημα Αναφοράς 1987 (ΕΓΣΑ '87).
2. Η ένταξη στο σύστημα αναφοράς πραγματοποιήθηκε με μετρήσεις που διεξήχθησαν στο σύστημα HEPOS του Εθνικού Κτηματολογίου την 17/04/2018
3. Η σύνταξη και απόδοση του διαγράμματος καθώς και υπολογισμοί πραγματοποιήθηκαν με αναλυτικό τρόπο από ορθογώνιές συντεταγμένες

ΟΡΙΟΘΕΤΗΣΗ ΙΔΙΟΚΤΗΣΙΑΣ ΜΕ ΚΑΕΚ 051381004001

1. Τα όρια και η θέση του οικοπέδου τέθηκαν με βάση τα στοιχεία της Μ2/2003 Μ.Π.Ε. (η οποία ακυρώθηκε με την 6147+5488+2901/13-02-2016 απόφαση του Γ.Γ. Αποκεντρωμένης διοίκησης), την Μ.Π.Ε. Μ1/2008 και το τοπογραφικό του Μηχανικού Βασιλείου Βασιλειαδη έτους 2016.
2. Με την κύρωση της Μ.Π.Ε. Μ1/2008 τα τμήματα 3 και 4 της αρχικής ιδιοκτησίας τέθηκαν σε κοινή χρήση ή προσκυρωθηκαν στην ιδιοκτησία του Ι.Μ.Ε.
3. Τα τμήματα 1 και 2 λήφθηκαν υπόψη για την εισφορά σε γη κατά τη σύνταξη της Μ.Π.Ε. Μ2/2003. Μετά την κύρωση (ανεξάρτητα αν ακυρώθηκε η Μ.Π.Ε.) τέθηκαν σε κοινή χρήση.
4. Κατά τη σύνταξη της συνολικής πράξης εφαρμογής ή της ΜΠ.Ε. τα τμήματα 1, 2, 3, 4 θα ληφθούν υπόψη για την εισφορά σε γη.

ΤΟΠΟΘΕΤΗΣΗ ΡΥΜΟΤΟΜΙΚΩΝ ΓΡΑΜΜΩΝ

Οι ρυμοτομικές γραμμές οι οποίες ορίζονται από τον πίνακα συντεταγμένων με τίτλο ΚΟΡΥΦΕΣ Ο.Τ. τοποθετήθηκαν με μετατροπή των ρυμοτομικών γραμμών της Μ.Π.Ε. Μ1/2008 από το σύστημα συντεταγμένων ΤΜ3 στο ΕΧΣΑ 87.

Η μετατροπή έγινε με μετρήσεις πολυγωνικών της Μ.Π.Ε. στο σύστημα ΕΧΣΑ 87 και μετασχηματισμό της Μ.Π.Ε. στο ΕΧΣΑ 87.

Οι υπόλοιπες ρυμοτομικές - οικοδομικές γραμμές τοποθετήθηκαν:
- Με μετατροπή των ρυμοτομικών γραμμών της Μ2/2003
- Την ερμηνεία των ρυμοτομικών γραμμών της τροποποίησης που έγινε με το Ν3559/2007 (ΦΕΚ102Α/2007).

Η οριστικοποίηση θα γίνει με την έγκριση διαγράμματος εφαρμογής από την αρμόδια πολεοδομία.

ΔΙΑΤΗΡΗΤΕΑ ΚΤΙΡΙΑ - ΦΕΚ 926Δ/2000, ΦΕΚ266Δ/2002, ΦΕΚ 215Δ/2022

ΔΙΑΤΑΓΜΑΤΑ ΡΥΜΟΤΟΜΙΑΣ ΚΑΙ ΟΡΩΝ ΔΟΜΗΣΗΣ
ΦΕΚ 74Δ/91, ΦΕΚ1049Δ/95, ΦΕΚ 742Δ/1996, ΦΕΚ500Δ/2001, ΦΕΚ 363Δ/2002, ΦΕΚ102Α/14-05-2007.

ΚΟΡΥΦΕΣ Ο.Τ.

ΣΗΜΕΙΟ	Χ	Ψ
T16	472,306.074	4,201,584.770
T17	472,320.959	4,201,604.800
T18	472,365.165	4,201,611.806
T19	472,418.871	4,201,596.822
T20	472,445.582	4,201,574.261
T21	472,478.011	4,201,558.253
T22	472,506.198	4,201,534.446
T23	472,544.003	4,201,517.783
T24	472,547.136	4,201,524.130
T25	472,564.548	4,201,515.535
T26	472,573.992	4,201,534.556
T27	472,636.483	4,201,503.721
T28	472,638.041	4,201,506.930
T29	472,734.081	4,201,464.448
T30	472,703.445	4,201,417.919
T31	472,675.032	4,201,430.259
T32	472,672.503	4,201,424.399
T33	472,705.951	4,201,409.760
T34	472,733.804	4,201,468.945
T35	472,639.711	4,201,510.566
T36	472,627.915	4,201,514.639
T37	472,576.661	4,201,539.930
T38	472,522.378	4,201,547.501
T39	472,451.101	4,201,582.686
T40	472,425.322	4,201,604.460
T41	472,417.808	4,201,610.059
T42	472,400.647	4,201,662.499
T43	472,371.946	4,201,680.988
T44	472,366.665	4,201,672.499
T45	472,392.249	4,201,656.016
T46	472,404.438	4,201,618.771
T47	472,403.157	4,201,617.569
T48	472,363.600	4,201,621.680
T49	472,331.513	4,201,616.595
T50	472,330.485	4,201,618.141
T51	472,352.706	4,201,650.372
T52	472,754.037	4,201,483.142
T53	472,709.982	4,201,415.042

Τμήματα της αρχικής ιδιοκτησίας που τέθηκαν σε κοινή χρήση ή προσκυρωθηκαν στην ιδιοκτησία του Ι.Μ.Ε.

Ε.Γ.Σ.Α. 87 (Ελληνικό Γεωδαιτικό Σύστημα Αναφοράς)
Μέτρο γραμμικής παραμόρφωσης (κ) στο κέντρο φύλλου : 0,9996

Ελλειψοειδές GRS 80 α=6378137m 1/f=298,257222101
Εγκάρσια Μερκατορική Προβολή
Κεντρικός Μεσημβρινός λο=24 Κο=0,9996
Στον κεντρικό Μεσημβρινό αναφοράς το x=500,000
Γεωγραφικό Πλάτος Αναφοράς 00φ 00 00΄΄

ΥΠΟΜΝΗΜΑ

- Κολώνα Δ.Ε.Η.
- Δένδρο
- 22 / 14.314 Πολυγωνικά
- Κτίρια - Κτίσματα
- Μαντρότοιχος
- Σκεπές κτιρίων
- Κράσπεδο
- Στέγαστρο
- Οριο χρήσεων
- Κορυφή οικοπέδου
- Υψομετρικό σημείο
- 051381002004 Κτηματολογικός Αριθμός
- Ρυμοτομική γραμμή
- Οριο οικοπέδου
- Διατηρητέο
- Οικοδομική γραμμή
- ΚΤ 18 Αρίθμηση κτιρίων

ΤΟΠΟΘΕΤΗΣΗ ΡΥΜΟΤΟΜΙΚΩΝ ΓΡΑΜΜΩΝ

Οι ρυμοτομικές γραμμές οι οποίες ορίζονται από τον πίνακα συντεταγμένων με τίτλο ΚΟΡΥΦΕΣ Ο.Τ. τοποθετήθηκαν με μετατροπή των ρυμοτομικών γραμμών της Μ.Π.Ε. Μ1/2008 από το σύστημα συντεταγμένων ΤΜ3 στο ΕΧΣΑ 87.

Η μετατροπή έγινε με μετρήσεις πολυγωνικών της Μ.Π.Ε. στο σύστημα ΕΧΣΑ 87 και μετασχηματισμό της Μ.Π.Ε. στο ΕΧΣΑ 87.

Οι υπόλοιπες ρυμοτομικές - οικοδομικές γραμμές τοποθετήθηκαν:
- Με μετατροπή των ρυμοτομικών γραμμών της Μ2/2003
- Την ερμηνεία των ρυμοτομικών γραμμών της τροποποίησης που έγινε με το Ν3559/2007 (ΦΕΚ102Α/2007).

Η οριστικοποίηση θα γίνει με την έγκριση διαγράμματος εφαρμογής από την αρμόδια πολεοδομία.

ΚΤΗΜΑΤΟΓΡΑΦΙΚΟ ΔΙΑΓΡΑΜΜΑ

Γραφείο Μελετών
ΕΜΜ. Γ. ΔΙΑΝΑΚΗΣ Α.Ε.
Λ. Καραγιαννη 27
Πλ. Αμερικης – Αθηνα – Τ.Κ. 11252
Τηλ: 2108646515 , 2108679524
Fax. : 210–8663067
lian-ath@otenet.gr

ΘΕΣΗ:	ΟΤ. 234, 235 , 234Β, 235Α
ΠΕΡΙΟΧΗ:	ΕΛΑΙΩΝΑΣ
ΔΗΜΟΤΙΚΟ ΔΙΑΜΕΡΙΣΜΑ:	ΤΑΥΡΟΥ
ΔΗΜΟΥ:	ΜΟΣΧΑΤΟΥ - ΤΑΥΡΟΥ

ΕΡΓΟΔΟΤΗΣ

ΝΟΒΑΛ ΠΡΟΠΕΡΤΥ ΑΝΩΝΥΜΗ ΕΤΑΙΡΕΙΑ ΕΠΕΝΔΥΣΕΩΝ ΣΕ ΑΚΙΝΗΤΗ ΠΕΡΙΟΥΣΙΑ.

ΚΛΙΜΑΚΑ 1 : 500

ΧΡΟΝΟΣ 07 – 2022

ΜΕΛΕΤΗΤΗΣ

ΕΜΜ. Γ. ΔΙΑΝΑΚΗΣ
ΓΡΑΦΕΙΟ ΜΕΛΕΤΩΝ Α.Ε.
ΑΡ. Μ. ΑΕ 58925/01/Β/05/295
Λ. ΚΑΡΑΓΙΑΝΝΗ 27 - Τ.Κ. 11252 - ΑΘΗΝΑ
ΤΗΛ. 210 8646515 - 210 8679524 FAX: 210 8663067
ΑΦΜ: 095495630 - ΔΟΥ ΦΑΕΕ ΑΘΗΝΩΝ

εκδ. 01