


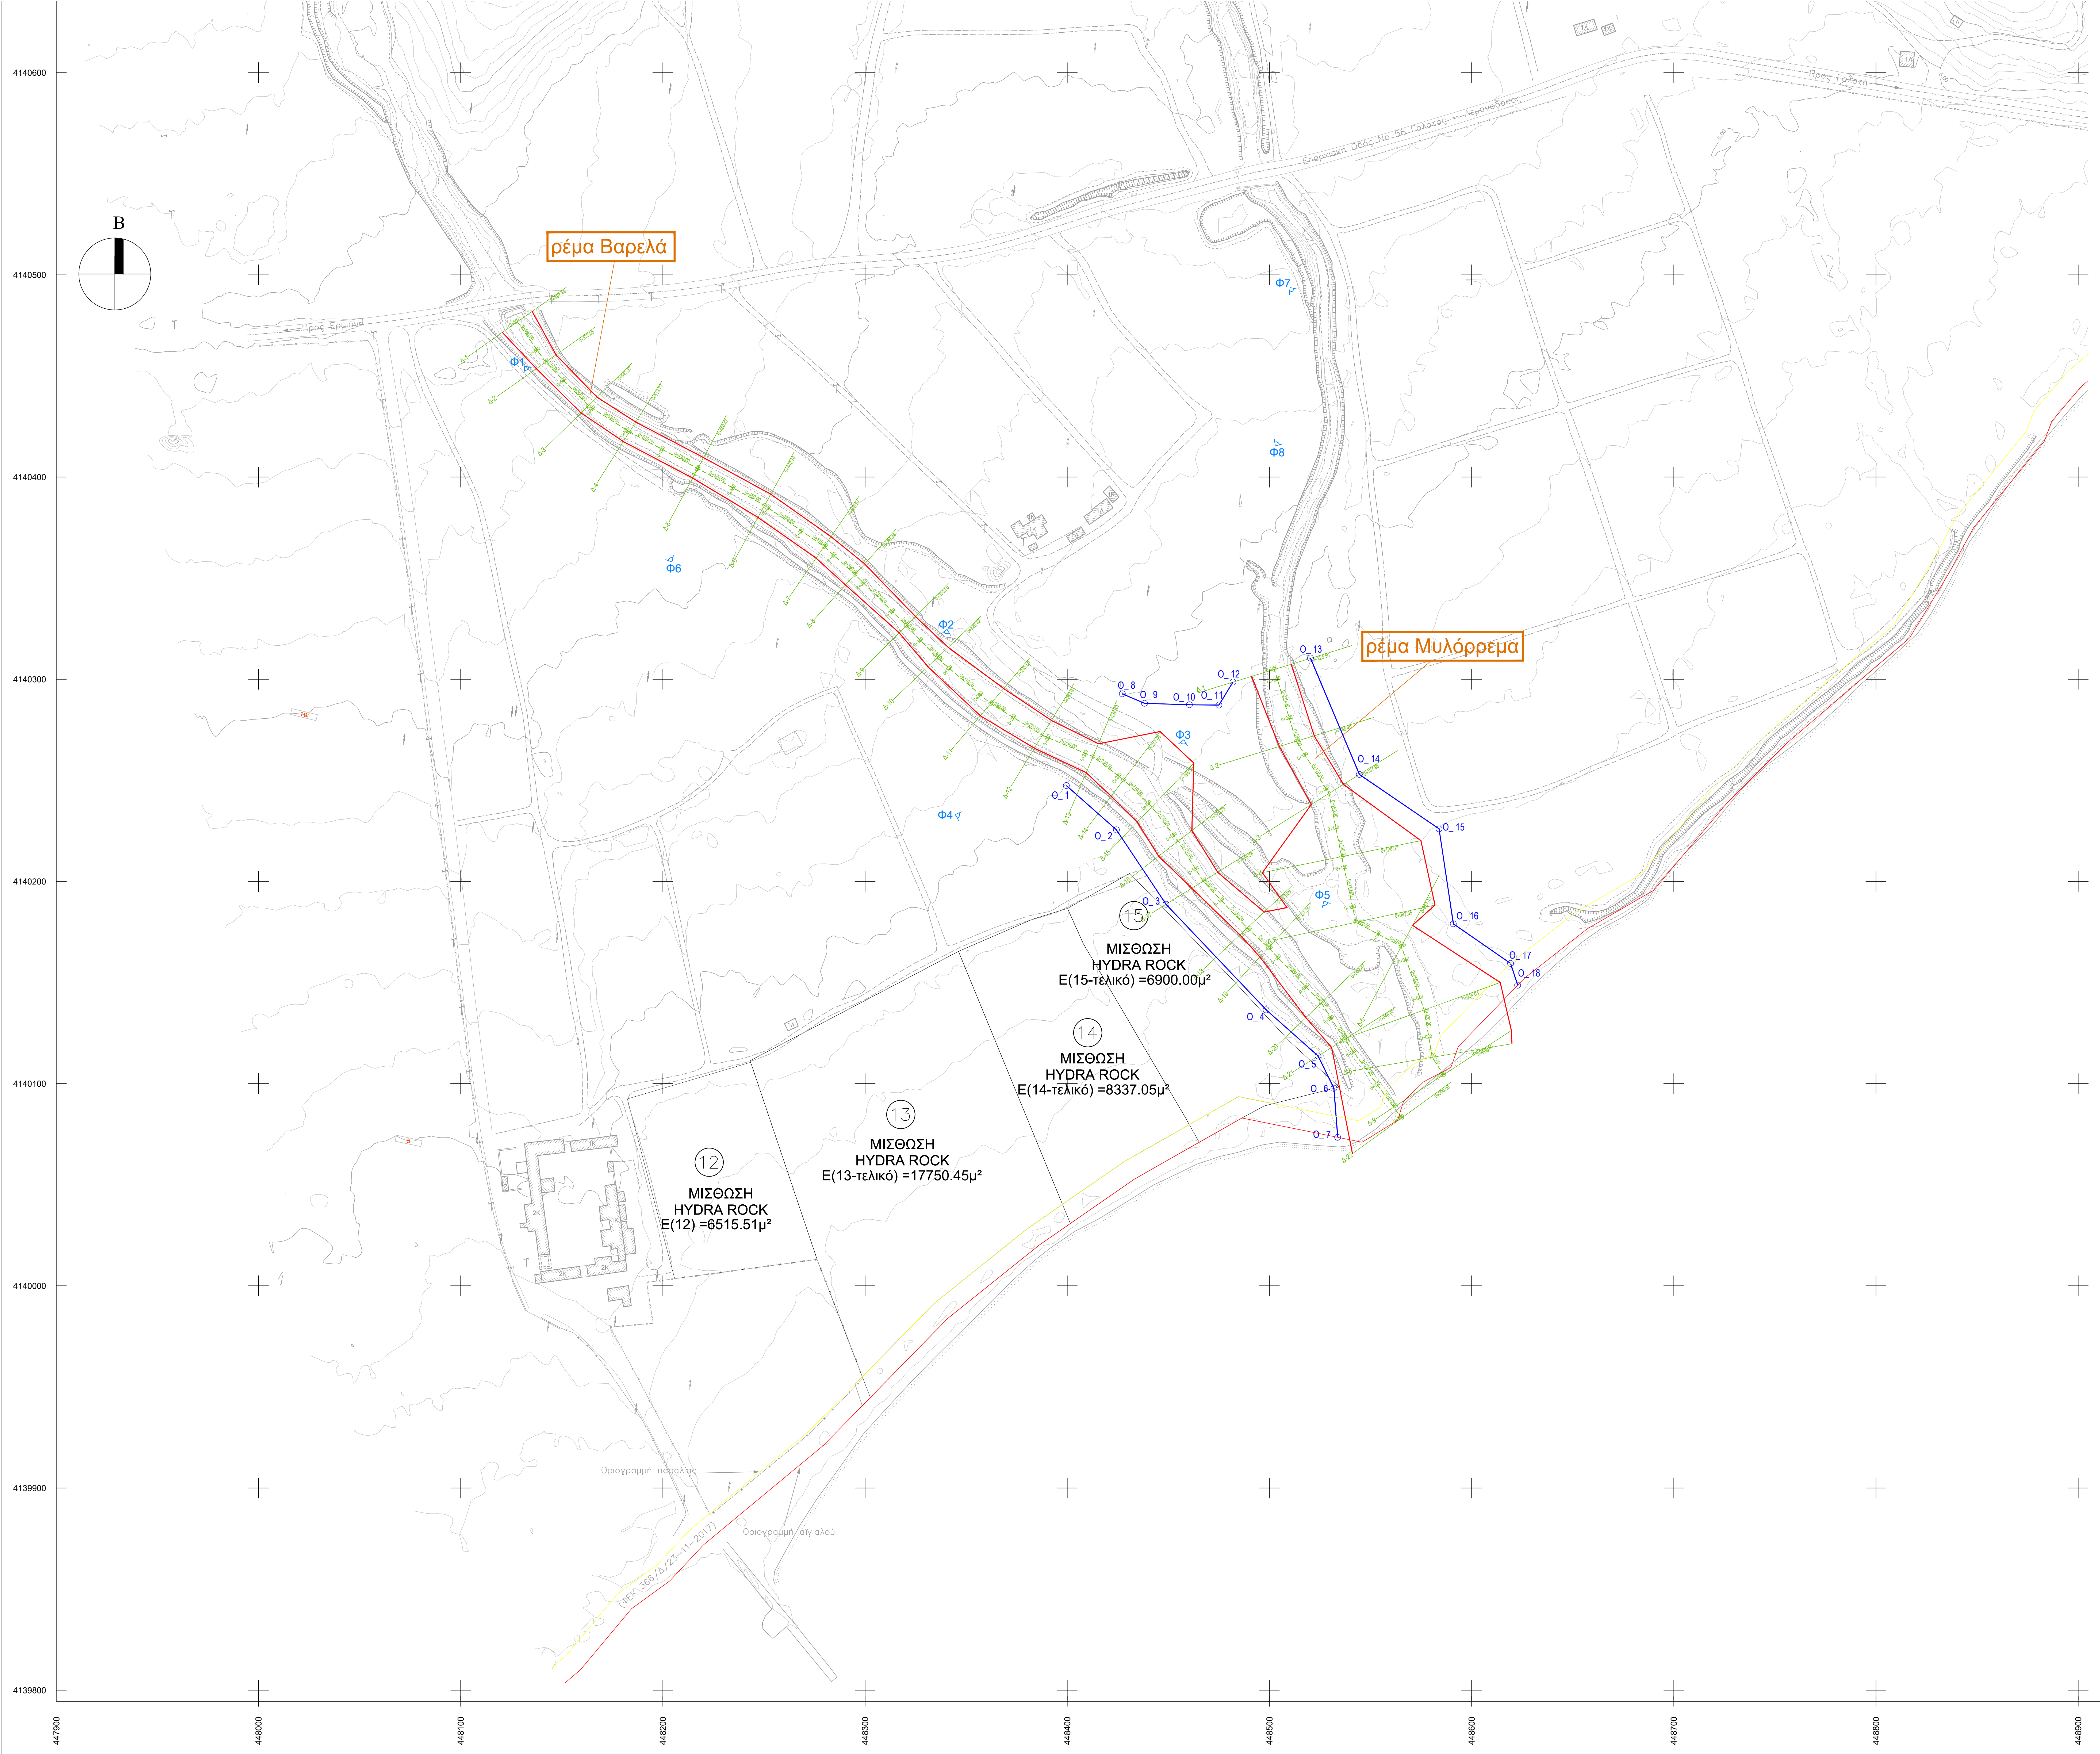

ΣΥΝΤΕΤΑΓΜΕΝΕΣ ΠΡΟΤΕΙΝΟΜΕΝΩΝ ΟΡΓΑΝΩΜΩΝ ΡΕΜΑΤΩΝ ΒΑΡΕΛΑ ΚΑΙ ΜΥΛΟΡΡΕΜΑ (ΧΩΡΙΣ ΤΗΝ ΚΑΤΑΣΚΕΥΗ ΕΡΓΩΝ ΔΙΕΥΘΕΤΗΣΗΣ)							
Σημείο	X	Y	Z	Σημείο	X	Y	Z
O_1	448.399.597	4.140.247.387	4.976	O_9	448.438.225	4.140.288.078	4.854
O_2	448.424.396	4.140.225.509	4.135	O_10	448.490.439	4.140.287.354	4.449
O_3	448.448.959	4.140.198.714	2.828	O_11	448.475.008	4.140.287.204	4.130
O_4	448.498.400	4.140.136.488	1.257	O_12	448.481.996	4.140.298.589	4.243
O_5	448.524.088	4.140.113.659	0.880	O_13	448.520.310	4.140.310.480	4.957
O_6	448.531.990	4.140.097.673	1.276	O_14	448.544.489	4.140.252.855	2.586
O_7	448.533.793	4.140.073.426	0.779	O_15	448.583.911	4.140.226.000	1.959
O_8	448.427.259	4.140.292.790	4.957	O_16	448.590.958	4.140.179.050	2.314
				O_17	448.619.284	4.140.169.426	0.882
				O_18	448.622.776	4.140.148.656	1.984

ΥΠΟΜΝΗΜΑ ΣΥΜΒΟΛΩΝ	
	Πολυγωνικό σημείο
	Κόρυς ισότητας
	Διευτερεύουσα ισότητας
	Κτίριο
	Βεράντα
	Στέγαστρο
	Κολόνα ΟΤΕ
	Κολόνα ΔΕΗ
	Πρόβ. πρηνούς
	Όριο ιδιοκτησίας
	Μανδύοστος
	Συμμετρίσπλεγμα
	Κράτοςδο
	Όριογραμμή παραλίας
	Όριογραμμή σιγαλού
	Ακτιογραμμή
	Δρόμος
	Φράδι πρηνούς


ΥΠΟΜΝΗΜΑ ΥΔΡΑΥΛΙΚΗΣ ΜΕΛΕΤΗΣ	
	Λίνας υδραυλικού κλέγματος
	Γραμμή πλημμύρας για T=50 ετη
	Προτεινόμενες οριογραμμές
	Κοιμητή προτεινόμενης οριογραμμής
	Γενική λήψη απορροστικής

ΓΕΩΔΑΙΤΙΚΟ ΣΥΣΤΗΜΑ ΑΝΑΦΟΡΑΣ	
ΕΛΛΗΝΙΚΟ ΓΕΩΔΑΙΤΙΚΟ ΣΥΣΤΗΜΑ ΑΝΑΦΟΡΑΣ 1987 (ΕΓ.Σ.Α. 87)	
ΕΛΛΗΝΟΡΟΕΙΑΣ ΑΝΑΦΟΡΑΣ	
(Geodetic Reference System 1987) GRS80	
a = 6378137	
f = 1/298.2572	
ΠΡΟΒΟΛΙΚΟ ΣΥΣΤΗΜΑ :	
ΕΠΙΚΑΡΔΙΑ ΜΕΡΚΑΤΟΡΙΚΗ ΠΡΟΒΟΛΗ	
λ0 = 24°	λ0 = 0.000
λ0 = 500000	λ0 = 0.9996

ΕΙΔΙΚΟ ΣΧΕΔΙΟ ΧΩΡΙΚΗΣ ΑΝΑΠΤΥΞΗΣ ΣΤΡΑΤΗΓΙΚΗΣ ΕΠΕΝΔΥΣΗΣ «SERENITY VILLAGE»

ΜΕΛΕΤΗ ΟΡΙΟΘΕΤΗΣΗΣ ΥΔΑΤΟΡΕΜΑΤΩΝ ΣΤΗ ΘΕΣΗ «ΜΕΤΟΧΙ» ΤΟΥ ΔΗΜΟΥ ΕΡΜΙΟΝΙΔΑΣ

Αρ. Σχεδίου : Ο.ΒΑΡ-ΜΥΛ	ΟΡΙΖΟΝΤΙΟΓΡΑΦΙΑ ΡΕΜΑΤΩΝ ΒΑΡΕΛΑ ΚΑΙ ΜΥΛΟΡΡΕΜΑ
Κλίμακα : 1:1000	
Φορέας Έργου :	HYDRA ROCK ΜΟΝΟΠΡΟΣΩΠΗ Α.Ε.
Έργο :	Ε.Σ.Χ.Α.Σ.Ε. «SERENITY VILLAGE»

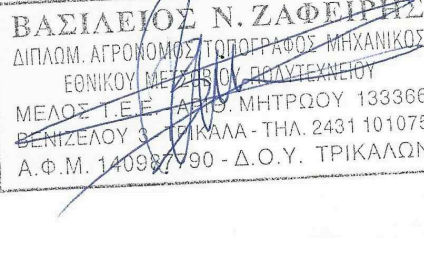ΜΕΛΕΤΗΣΤΗΣ (Κατ. 13)		Σχεδιαστής - Υπογραφή	
		 SEEMAN SMART ENVIRONMENTAL ENGINEERING AND MANAGEMENT ΙΔΙΩΤΙΚΗ Κ.Ε.Α. ΙΔΙΩΤΙΚΗ ΕΤΑΙΡΕΙΑ Α.Ε. ΣΕΙΜΑΝ ΣΜΑΡΤ ΕΝΒΙΡΟΝΜΕΝΤ Α.Ε. ΜΑΡ. ΜΑΡ. ΕΛΛΑΣ ΑΦΜ: 80055490-ΑΟΥ 11832702 ΑΦΜ: 80055490-ΑΟΥ 80042142	
ΣΥΝΤΑΞΗ		ΜΕΛΕΤΗΣΤΗΣ (Κατ. 16)	
ΟΡΘΟΓΡΑΦΙΚΟ	ΥΠΟΓΡΑΦΗ	ΘΕΩΡΗΤΙΚΗ	
Χαρολάι Α.Τ.Μ.			
Τσακίρης Α.Τ.Μ.			
ΙΟΥΛΙΟΣ 2025			