


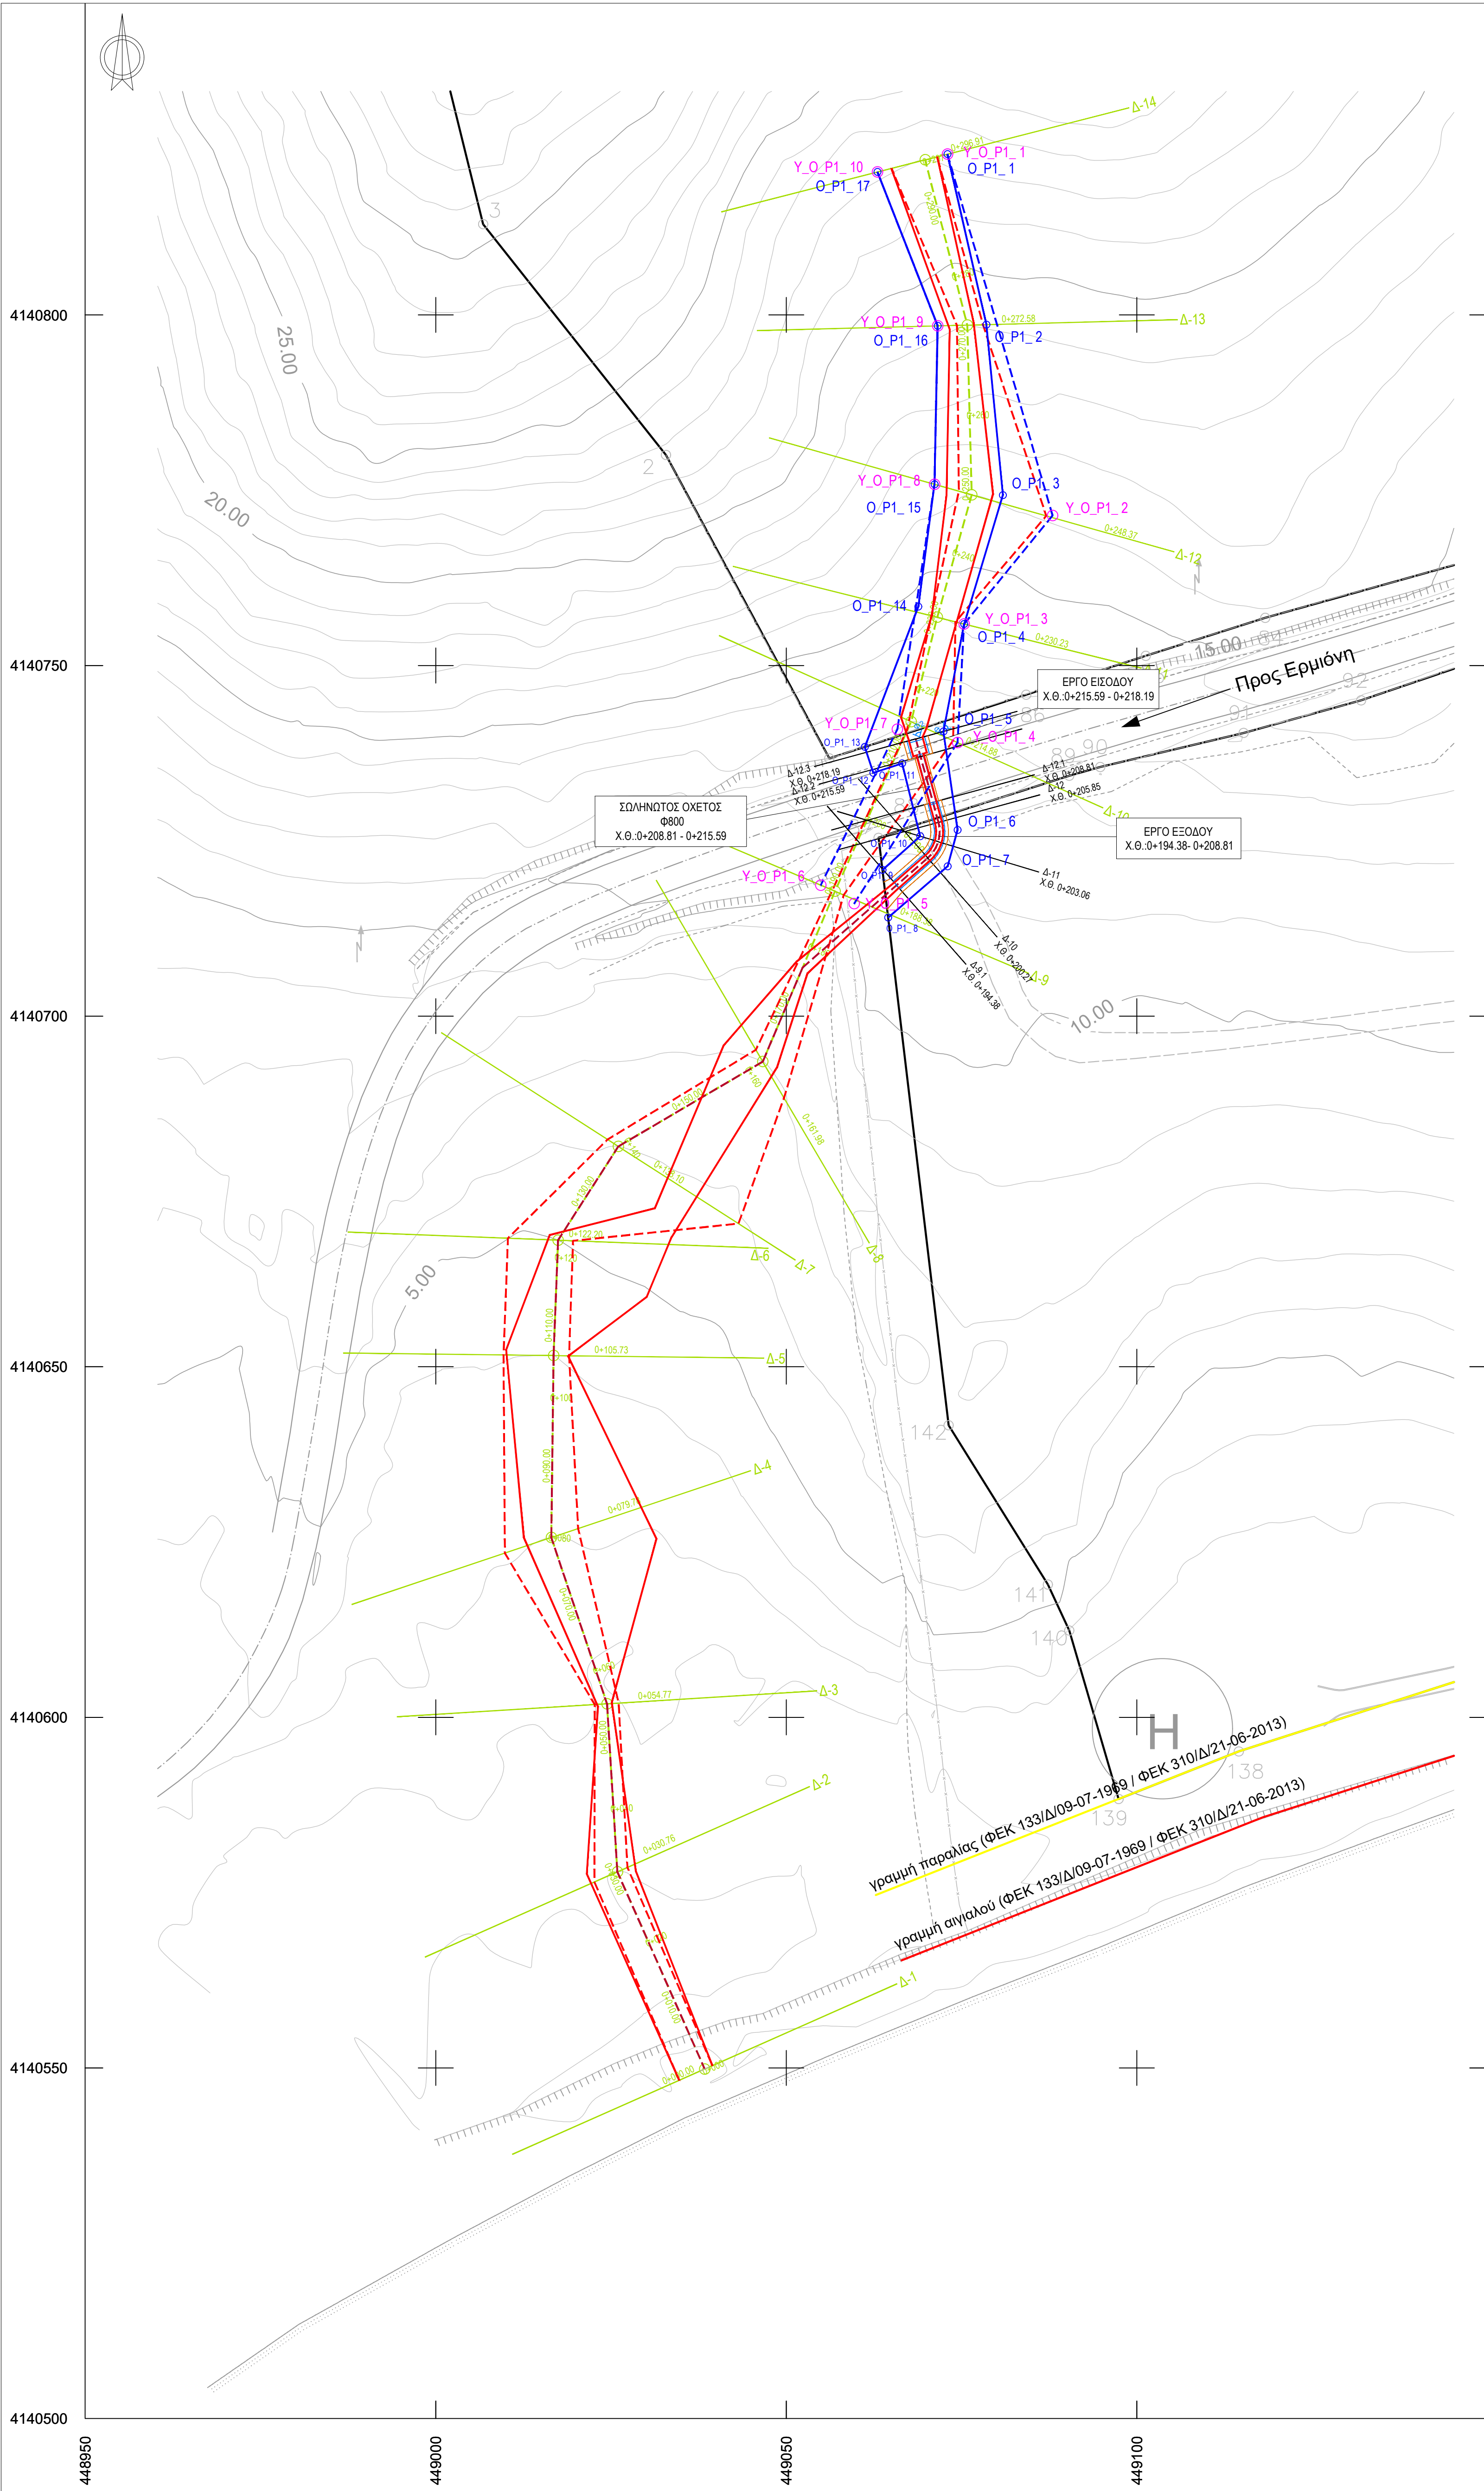

ΣΥΝΤΕΤΑΓΜΕΝΕΣ ΠΡΟΤΕΙΝΟΜΕΝΕΣ ΟΡΙΟΓΡΑΜΜΩΝ ΡΕΜΑΤΟΣ 1 (ΧΩΡΙΣ ΤΗΝ ΚΑΤΑΣΚΕΥΗ ΕΡΓΩΝ ΔΙΕΥΘΕΤΗΣΗΣ)							
Σημείο	X	Y	Z	Σημείο	X	Y	Z
O_Y_P1_1	449.072.987	4.140.822.929	22.280	Y_O_P1_6	449.054.910	4.140.718.674	10.752
O_Y_P1_2	449.087.973	4.140.771.399	16.119	Y_O_P1_7	449.065.841	4.140.740.913	11.999
O_Y_P1_3	449.075.360	4.140.755.925	14.149	Y_O_P1_8	449.071.137	4.140.775.833	16.288
O_Y_P1_4	449.074.423	4.140.739.013	11.745	Y_O_P1_9	449.071.589	4.140.798.433	19.185
O_Y_P1_5	449.059.676	4.140.716.040	10.373	Y_O_P1_10	449.063.001	4.140.820.383	22.239

ΣΥΝΤΕΤΑΓΜΕΝΕΣ ΠΡΟΤΕΙΝΟΜΕΝΕΣ ΟΡΙΟΓΡΑΜΜΩΝ ΡΕΜΑΤΟΣ 1 (ΜΕ ΤΗΝ ΚΑΤΑΣΚΕΥΗ ΕΡΓΩΝ ΔΙΕΥΘΕΤΗΣΗΣ)							
Σημείο	X	Y	Z	Σημείο	X	Y	Z
O_P1_1	449.072.987	4.140.822.929	22,280	O_P1_9	449.063.707	4.140.720.844	10,790
O_P1_2	449.078.542	4.140.798.613	19,057	O_P1_10	449.069.093	4.140.725.647	11,274
O_P1_3	449.080.899	4.140.774.294	16,173	O_P1_11	449.066.515	4.140.736.042	11,581
O_P1_4	449.075.360	4.140.755.925	14,149	O_P1_12	449.062.399	4.140.734.698	11,439
O_P1_5	449.072.408	4.140.740.602	11,820	O_P1_13	449.061.203	4.140.738.396	11,939
O_P1_6	449.074.425	4.140.726.549	11,308	O_P1_14	449.068.824	4.140.758.385	14,519
O_P1_7	449.073.011	4.140.721.360	11,080	O_P1_15	449.071.137	4.140.775.833	16,288
O_P1_8	449.064.517	4.140.714.054	10,549	O_P1_16	449.071.589	4.140.798.433	19,185
				O_P1_17	449.063.001	4.140.820.383	22,239

ΥΠΟΜΝΗΜΑ ΥΔΡΑΥΛΙΚΗΣ ΜΕΛΕΤΗΣ

- Λίαντος υδραυλικού ελέγχου υφιστάμενης κατάστασης
- Λίαντος υδραυλικού ελέγχου προτεινόμενης κατάστασης
- Γραμμές Πλημμύρας για την υφιστάμενη κατάσταση (χωρίς τα έργα διευθέτησης) (T=50 έτη)
- Γραμμές Πλημμύρας για την προτεινόμενη κατάσταση (με τα έργα διευθέτησης) (T=50 έτη)
- Προτεινόμενες οριογραμμές για την υφιστάμενη κατάσταση (χωρίς τα έργα διευθέτησης)
- Κορυφή προτεινόμενης οριογραμμής για την υφιστάμενη κατάσταση (χωρίς τα έργα διευθέτησης)
- Προτεινόμενες οριογραμμές για την προτεινόμενη κατάσταση (με τα έργα διευθέτησης)
- Κορυφή προτεινόμενης οριογραμμής για την προτεινόμενη κατάσταση (με τα έργα διευθέτησης)
- Γωνία λήψης φωτογραφίας
- Γραμμή ορίων
- Γραμμή επιχώματος
- Πυθμένας διευθέτησης
- Στέγη Επιχώματος
- Τεχνικό
- Επενδεδυμένη διατομή με στρώματες 10που Reno


ΥΠΟΜΝΗΜΑ ΣΥΜΒΟΛΩΝ

10.00	Κύρια ισοψής	Οριο ιδιοκτησίας
Δευτερεύουσα ισοψής	Μανδρότοιχος	
Κτίσμα	Συρματόπλεγμα	
Βεράντα	Κράσπεδο	
Στέγαστρο	Οριογραμμή παραλίας	
Κολόνα ΟΤΕ	Οριογραμμή σιγαλού	
Κολόνα ΔΕΗ	Ακτογραμμή	
Πόδι πρσανός	Δρόμος	
	Φράδι Πρσανός	

ΓΕΩΔΑΙΤΙΚΟ ΣΥΣΤΗΜΑ ΑΝΑΦΟΡΑΣ

ΕΛΛΗΝΙΚΟ ΓΕΩΔΑΙΤΙΚΟ ΣΥΣΤΗΜΑ ΑΝΑΦΟΡΑΣ 1987 (Ε.Γ.Σ.Α. 87)
ΕΛΛΗΠΡΟΕΙΔΕΣ ΑΝΑΦΟΡΑΣ :
(Geodetic Reference System 1980) GRS80
a = 6378137 f = 1/298.2572

ΠΡΟΒΟΛΙΚΟ ΣΥΣΤΗΜΑ :
ΕΓΚΑΡΣΙΑ ΜΕΡΚΑΤΟΡΙΚΗ ΠΡΟΒΟΛΗ
λ0 = 24° Υ0 = 0.000 Χ0 = 500000 Κ0 = 0.9996

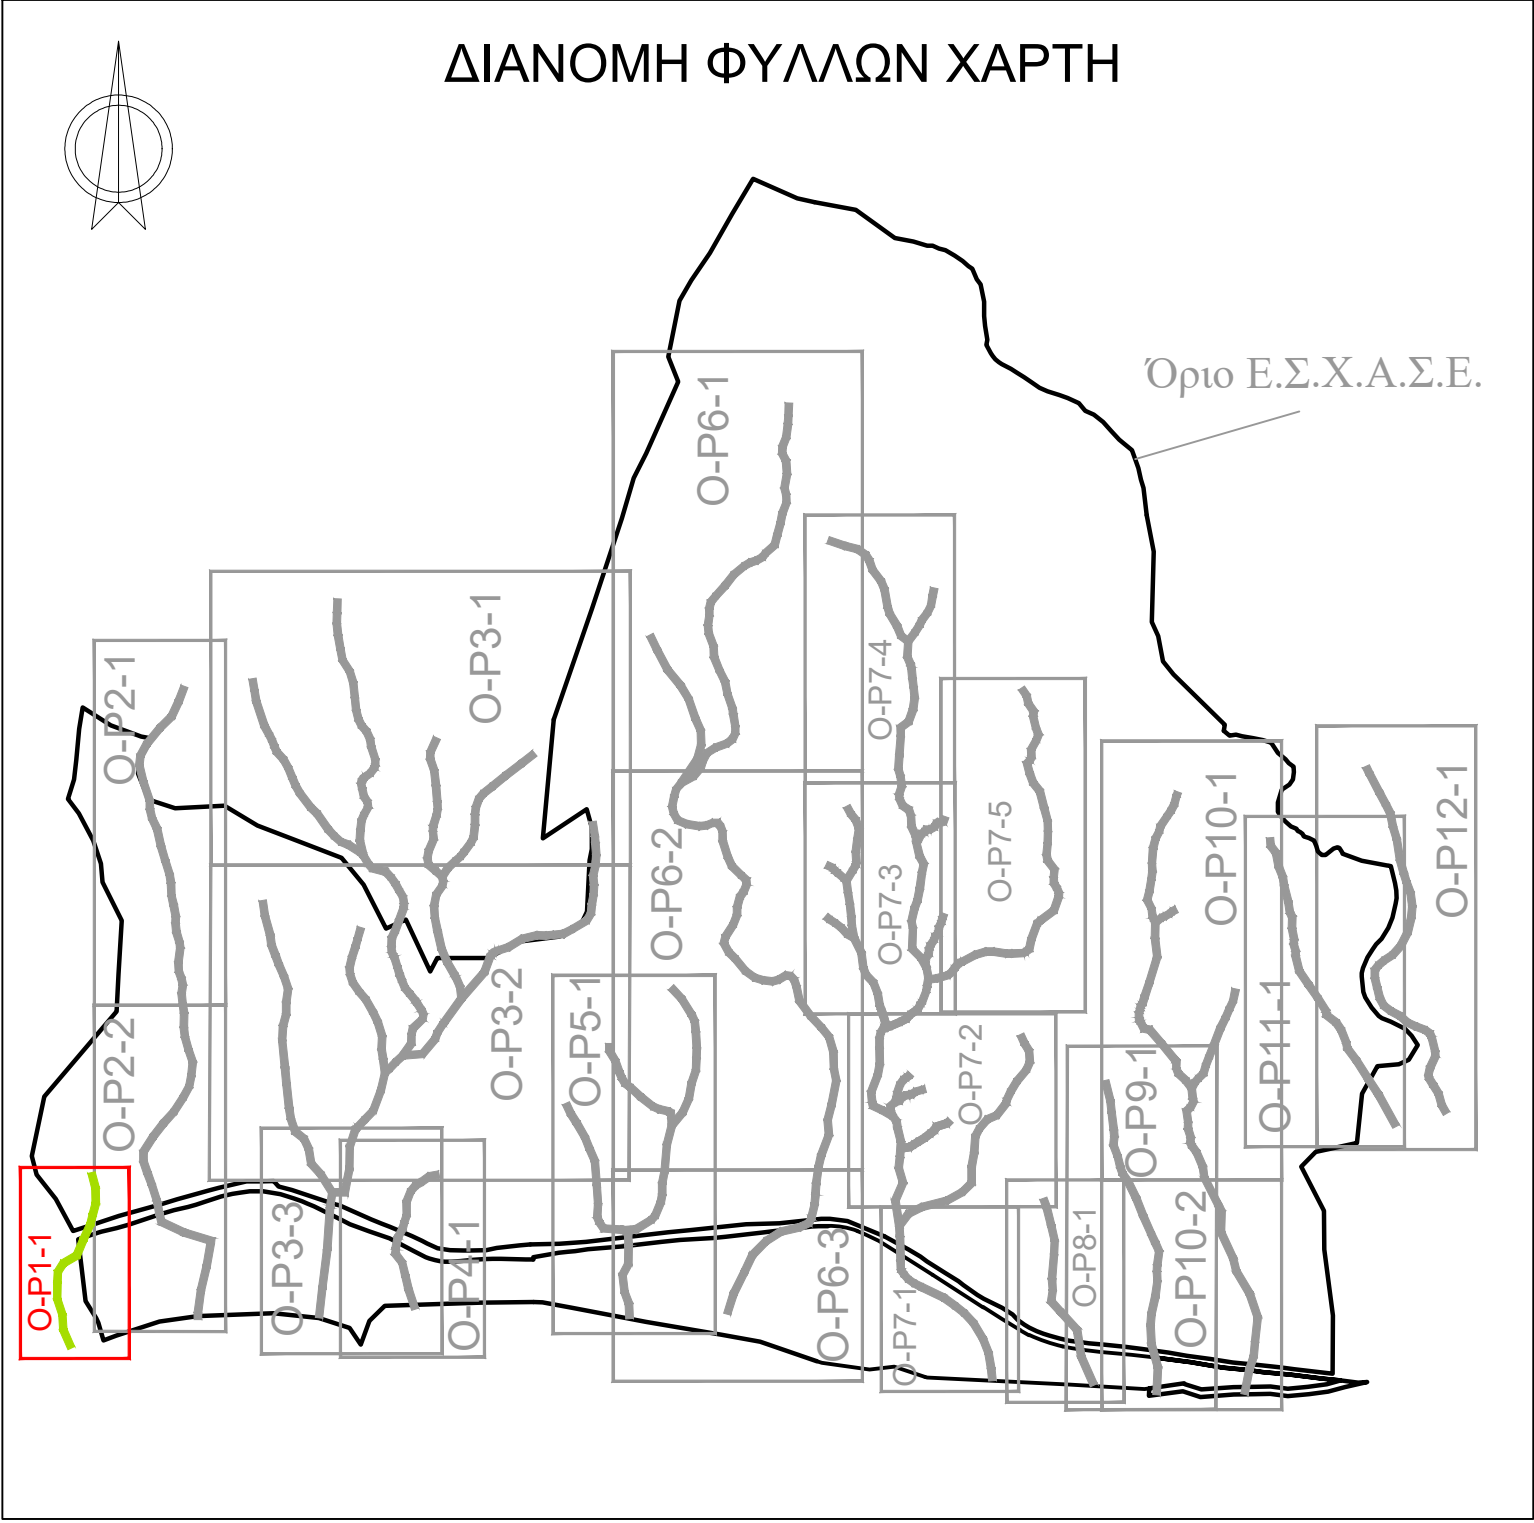

ΕΙΔΙΚΟ ΣΧΕΔΙΟ ΧΩΡΙΚΗΣ ΑΝΑΠΤΥΞΗΣ
ΣΤΡΑΤΗΓΙΚΗΣ ΕΠΕΝΔΥΣΗΣ «SERENITY VILLAGE»

ΜΕΛΕΤΗ ΟΡΙΟΘΕΤΗΣΗΣ ΥΔΑΤΟΡΕΜΑΤΩΝ ΣΤΗ
ΘΕΣΗ "ΒΛΑΧΑΪΚΑ" ΤΟΥ ΔΗΜΟΥ ΠΟΡΟΥ
(ΗΠΕΙΡΩΤΙΚΗ ΠΕΡΙΟΧΗ)

Αρ. Σχεδίων : O-P1-1

Κλίμακα : 1:500

Φορέας Έργου: HYDRA ROCK ΜΟΝΟΠΡΟΣΩΠΗ Α.Ε.

Έργο : Ε.Σ.Χ.Α.Σ.Ε. «SERENITY VILLAGE»

ΜΕΛΕΤΗΤΗΣ (Κατ. 13)

ΣΥΝΤΑΞΗ

ΟΝΟΜΑΤΕΠΩΝΥΜΟ	ΥΠΟΓΡΑΦΗ
Χ. Χαριδάκι Α.Τ.Μ.	
Β. Τσακίρης Α.Τ.Μ.	

ΕΛΕΓΧΘΗΚΕ

ΘΕΩΡΗΘΗΚΕ

ΜΕΛΕΤΗΤΗΣ (Κατ. 16)

ΣΥΝΤΑΞΗ

ΕΛΕΓΧΘΗΚΕ

ΘΕΩΡΗΘΗΚΕ

ΙΟΥΛΙΟΣ 2025