


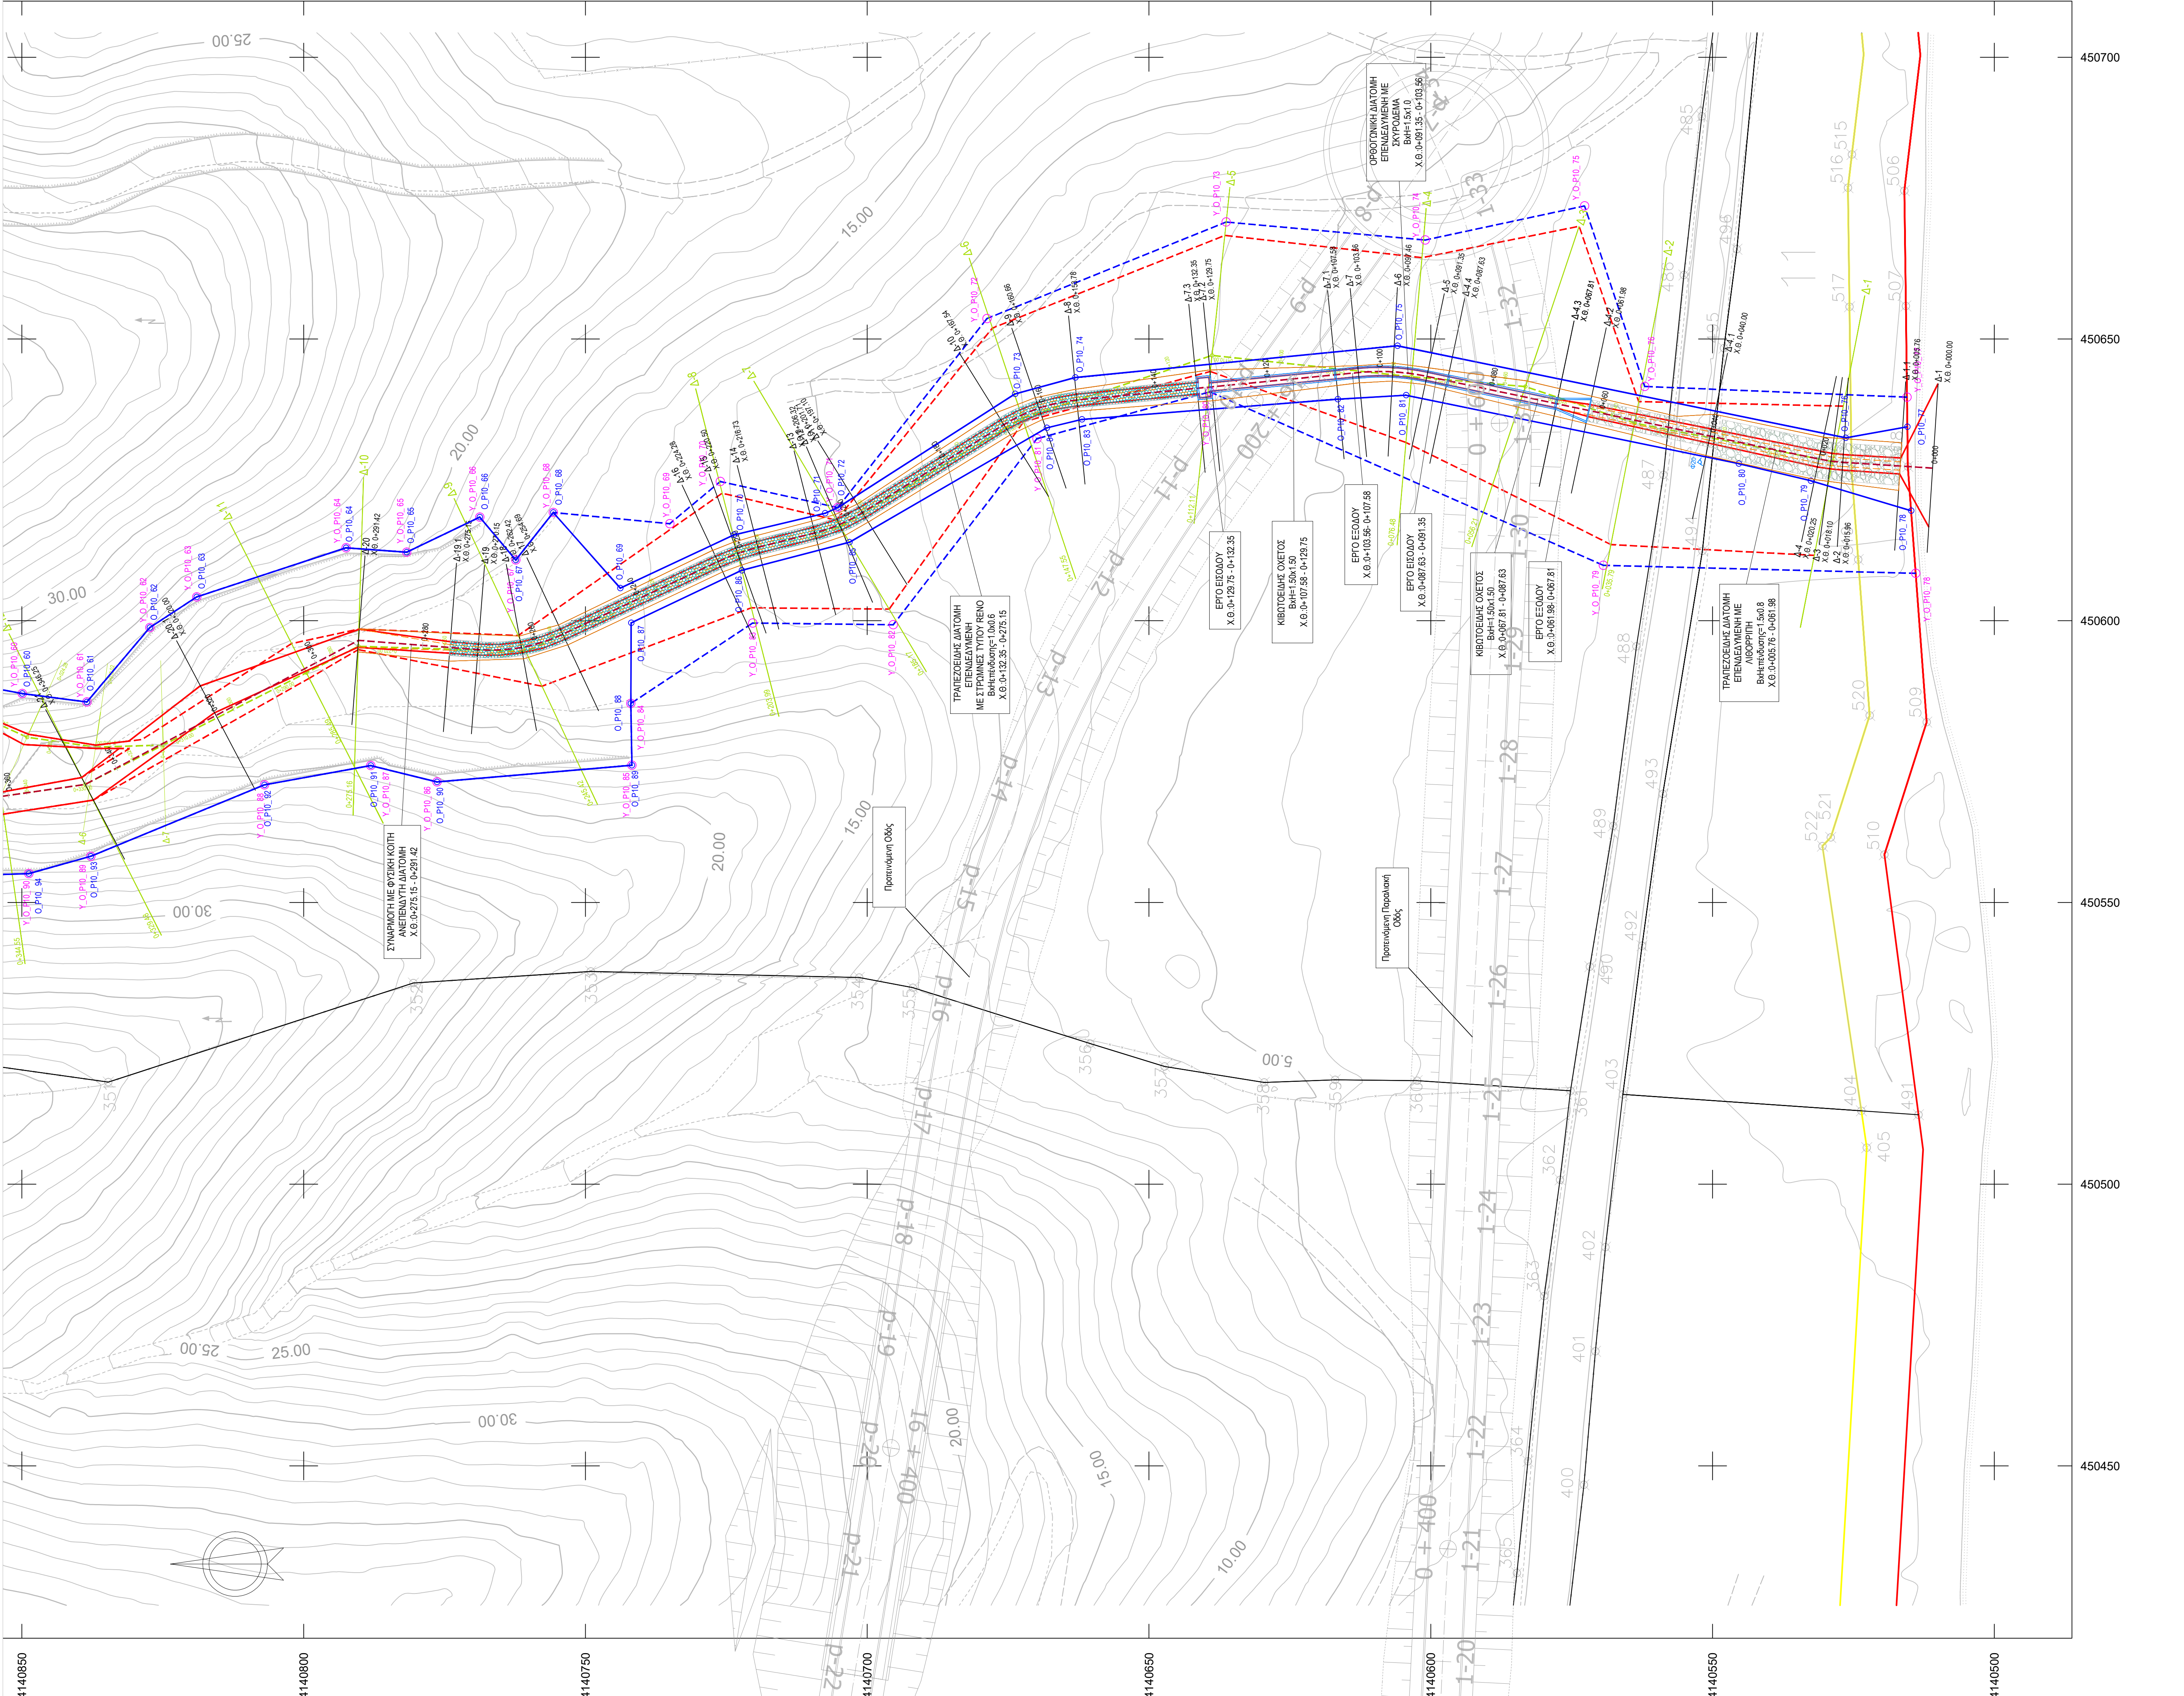

ΣΥΝΤΕΤΑΓΜΕΝΕΣ ΠΡΟΤΕΙΝΟΜΕΝΕΣ ΟΡΙΟΓΡΑΜΜΩΝ ΡΕΜΑΤΟΣ 10 (ΧΩΡΙΣ ΤΗΝ ΚΑΤΑΣΚΕΥΗ ΕΡΓΩΝ ΔΙΕΥΘΕΤΗΣΗΣ)								
Σημείο	X	Y	Z	Σημείο	X	Y	Z	
Y_O_P10_60	450.587.077	4.140.849.956	24.986	Y_O_P10_78	450.608.407	4.140.513.943	0.700	
Y_O_P10_61	450.585.576	4.140.838.493	23.148	Y_O_P10_79	450.609.829	4.140.569.379	2.000	
Y_O_P10_62	450.598.785	4.140.827.295	23.998	Y_O_P10_80	450.640.619	4.140.638.182	6.073	
Y_O_P10_63	450.604.219	4.140.818.986	23.003	Y_O_P10_81	450.632.303	4.140.869.890	8.000	
Y_O_P10_64	450.612.938	4.140.792.488	21.991	Y_O_P10_82	450.599.279	4.140.695.386	10.571	
Y_O_P10_65	450.612.159	4.140.781.737	20.182	Y_O_P10_83	450.599.585	4.140.720.326	11.216	
Y_O_P10_66	450.618.384	4.140.768.749	17.537	Y_O_P10_84	450.585.314	4.140.741.945	12.781	
Y_O_P10_67	450.610.769	4.140.762.369	13.753	Y_O_P10_85	450.574.350	4.140.741.756	16.620	
Y_O_P10_68	450.619.203	4.140.755.706	13.730	Y_O_P10_86	450.571.385	4.140.776.361	20.214	
Y_O_P10_69	450.617.213	4.140.735.040	11.710	Y_O_P10_87	450.574.295	4.140.768.100	20.283	
Y_O_P10_70	450.624.706	4.140.726.072	11.119	Y_O_P10_88	450.570.870	4.140.806.967	20.967	
Y_O_P10_71	450.620.078	4.140.705.226	10.000	Y_O_P10_89	450.558.199	4.140.837.782	24.614	
Y_O_P10_72	450.653.621	4.140.678.752	8.350	Y_O_P10_90	450.555.116	4.140.848.789	26.206	
Y_O_P10_73	450.670.750	4.140.636.316	6.143					
Y_O_P10_74	450.687.560	4.140.600.993	4.115					
Y_O_P10_75	450.673.611	4.140.572.717	2.735					
Y_O_P10_76	450.641.578	4.140.562.050	2.000					
Y_O_P10_77	450.639.672	4.140.515.491	0.699					

ΣΥΝΤΕΤΑΓΜΕΝΕΣ ΠΡΟΤΕΙΝΟΜΕΝΕΣ ΟΡΙΟΓΡΑΜΜΩΝ ΡΕΜΑΤΟΣ 10 (ΜΕ ΤΗΝ ΚΑΤΑΣΚΕΥΗ ΕΡΓΩΝ ΔΙΕΥΘΕΤΗΣΗΣ)								
Σημείο	X	Y	Z	Σημείο	X	Y	Z	
O_P10_60	450.587.077	4.140.849.956	24.986	O_P10_78	450.619.513	4.140.514.762	0.621	
O_P10_61	450.585.576	4.140.838.493	23.148	O_P10_79	450.624.843	4.140.532.561	1.119	
O_P10_62	450.598.785	4.140.827.295	23.998	O_P10_80	450.627.877	4.140.545.342	1.290	
O_P10_63	450.604.219	4.140.818.986	23.003	O_P10_81	450.640.022	4.140.604.379	4.074	
O_P10_64	450.612.938	4.140.792.488	21.991	O_P10_82	450.639.314	4.140.616.503	4.831	
O_P10_65	450.612.159	4.140.781.737	20.182	O_P10_83	450.635.726	4.140.661.914	7.080	
O_P10_66	450.618.384	4.140.768.749	17.537	O_P10_84	450.634.230	4.140.668.125	7.526	
O_P10_67	450.610.769	4.140.762.369	13.753	O_P10_85	450.613.930	4.140.703.153	9.957	
O_P10_68	450.619.203	4.140.755.706	13.730	O_P10_86	450.608.947	4.140.722.256	10.986	
O_P10_69	450.605.786	4.140.743.825	12.271	O_P10_87	450.599.634	4.140.741.878	12.109	
O_P10_70	450.615.235	4.140.723.640	10.999	O_P10_88	450.585.314	4.140.741.945	12.791	
O_P10_71	450.619.067	4.140.707.467	10.120	O_P10_89	450.574.350	4.140.741.756	16.620	
O_P10_72	450.620.078	4.140.705.226	10.000	O_P10_90	450.571.385	4.140.776.361	20.214	
O_P10_73	450.640.252	4.140.673.763	6.047	O_P10_91	450.574.295	4.140.788.100	20.283	
O_P10_74	450.643.166	4.140.663.063	7.131	O_P10_92	450.570.870	4.140.806.967	20.967	
O_P10_75	450.648.796	4.140.605.890	4.149	O_P10_93	450.558.189	4.140.837.782	24.614	
O_P10_76	450.632.448	4.140.526.382	1.004	O_P10_94	450.555.116	4.140.848.789	26.206	
O_P10_77	450.634.416	4.140.515.427	0.734					

ΥΠΟΜΝΗΜΑ ΥΔΡΑΥΛΙΚΗΣ ΜΕΛΕΤΗΣ

—

Αξονας υδραυλικού ελέγχου υφιστάμενης κατάστασης

—

Αξονας υδραυλικού ελέγχου προτεινόμενης κατάστασης

—

Γραμμή Πλημμύρας για την υφιστάμενη κατάσταση (χωρίς τα έργα διευθέτησης) (T=50 έτη)

—

Γραμμή Πλημμύρας για την προτεινόμενη κατάσταση (με τα έργα διευθέτησης) (T=50 έτη)

—

Προτεινόμενες οριογραμμές για την υφιστάμενη κατάσταση (χωρίς τα έργα διευθέτησης)

—

Προτεινόμενες οριογραμμές για την προτεινόμενη κατάσταση (με τα έργα διευθέτησης)

—

Κορυφή προτεινόμενης οριογραμμής για την υφιστάμενη κατάσταση (χωρίς τα έργα διευθέτησης)

—

Κορυφή προτεινόμενης οριογραμμής για την προτεινόμενη κατάσταση (με τα έργα διευθέτησης)

—

Γωνία λήψης φωτογραφίας

—

Γραμμή ορύγματος

—

Γραμμή επιχώματος

—

Πυθμίνες διευθέτησης

—

Στέγη Επιχώματος

—

Τεχνικό

—

Επενδεδυμένη διατομή με στρώσεις τύπου Reno

—

Επενδεδυμένη διατομή με λιθορροή

—

Οριο ιδιοκτησίας

—

Μανδράτοχος

—

Συμμετοπλέγμα

—

Κράσπεδο

—

Οριογραμμή παραλίας

—

Οριογραμμή αβαθού

—

Ακτογραμμή

—

Δρόμος

—

Φράδι Πρανοός

ΥΠΟΜΝΗΜΑ ΣΥΜΒΟΛΩΝ

—

10.00

—

Κόρυς ισοψύς

—

Δευτερεύουσα ισοψύς

—

Κτίσμα

—

Βεράντα

—

Στέγαστρο

—

Κολόνα ΟΤΕ

—

Κολόνα ΔΕΗ

—

Πύλη πρηνούς

—

Οριο ιδιοκτησίας

—

Μανδράτοχος

—

Συμμετοπλέγμα

—

Κράσπεδο

—

Οριογραμμή παραλίας

—

Οριογραμμή αβαθού

—

Ακτογραμμή

—

Δρόμος


—

Φράδι Πρανοός

ΓΕΩΔΑΙΤΙΚΟ ΣΥΣΤΗΜΑ ΑΝΑΦΟΡΑΣ

ΕΛΛΗΝΙΚΟ ΓΕΩΔΑΙΤΙΚΟ ΣΥΣΤΗΜΑ ΑΝΑΦΟΡΑΣ 1987 (Ε.Γ.Σ.Α. 87)
ΕΛΛΗΠΡΟΞΕΙΔΕΣ ΑΝΑΦΟΡΑΣ :
(Geodetic Reference System 1980) GRS80
a = 6378137 f = 1/298.2572

ΠΡΟΒΟΛΙΚΟ ΣΥΣΤΗΜΑ :
ΕΓΚΑΡΣΙΑ ΜΕΡΚΑΤΟΡΙΚΗ ΠΡΟΒΟΛΗ
λ0 = 24° γ0 = 0.0000 Χ0 = 500000 Κ0 = 0.9996

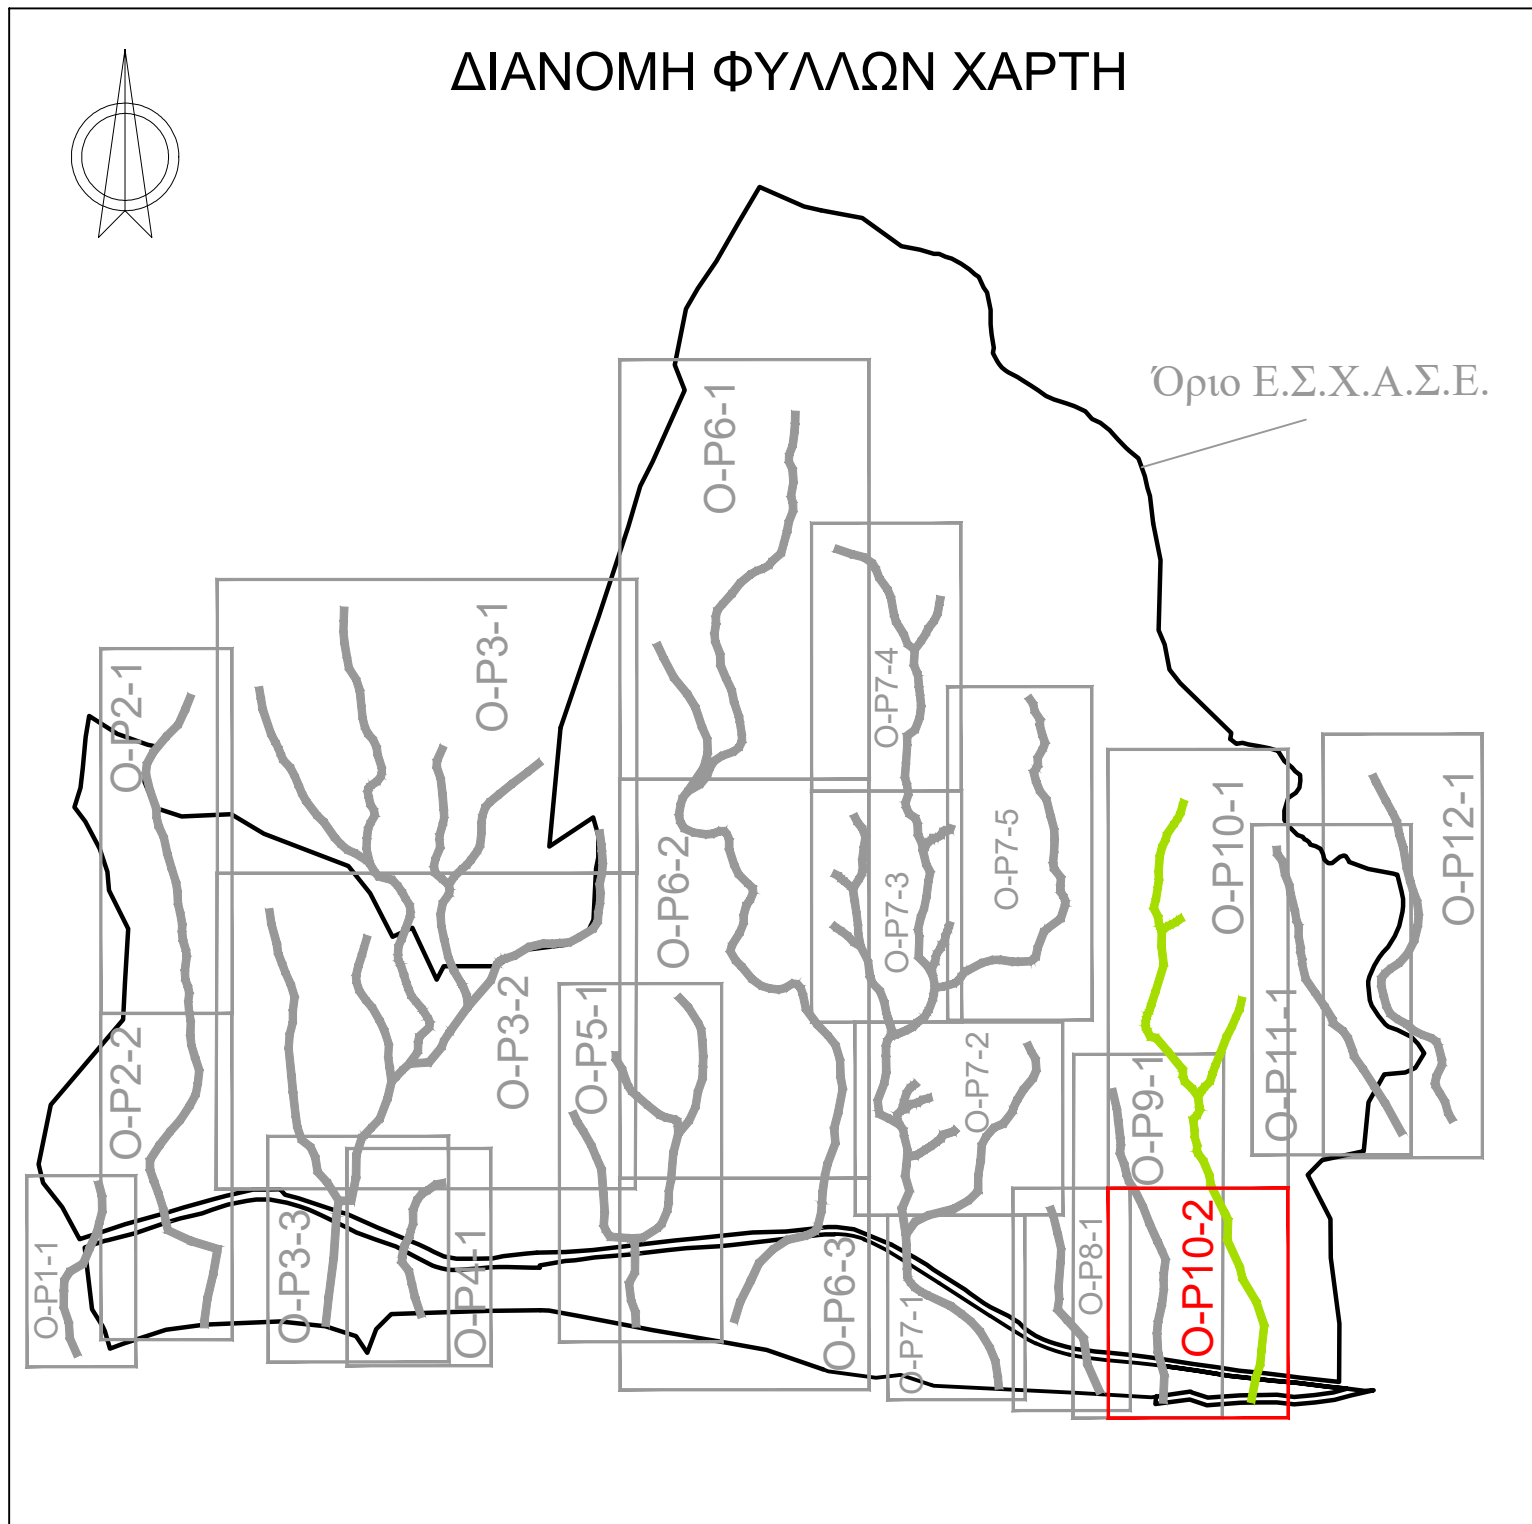

ΕΙΔΙΚΟ ΣΧΕΔΙΟ ΧΩΡΙΚΗΣ ΑΝΑΠΤΥΞΗΣ
ΣΤΡΑΤΗΓΙΚΗΣ ΕΠΕΝΔΥΣΗΣ «SERENITY VILLAGE»

ΜΕΛΕΤΗ ΟΡΙΟΘΕΤΗΣΗΣ ΥΔΑΤΟΡΕΜΑΤΩΝ ΣΤΗ
ΘΕΣΗ «ΒΛΑΧΑΠΙΚΑ» ΤΟΥ ΔΗΜΟΥ ΠΟΡΟΥ
(ΗΠΕΙΡΩΤΙΚΗ ΠΕΡΙΟΧΗ)

Αρ. Σχεδίου : O-P10-2

Κλίμακα : 1:500

Φορέας Έργου:

Έργο :

ΟΡΙΖΟΝΤΙΟΓΡΑΦΙΑ ΡΕΜΑΤΟΣ 10
ΦΥΛΛΟ 2 ΑΠΟ 2

HYDRA ROCK ΜΟΝΟΠΡΟΣΩΠΗ Α.Ε.

Ε.Σ.Χ.Α.Σ.Ε. «SERENITY VILLAGE»

ΜΕΛΕΤΗΤΗΣ (Κατ. 13)

Συμμετοχική - Υπογραφή

SEEMAN SMART ENVIRONMENTAL
ENGINEERING AND MANAGEMENT
ΙΔΙΩΤΙΚΗ ΚΕΦΑΛΑΙΟΥΧΙΚΗ ΕΤΑΙΡΕΙΑ

SEEMAN SMART ENVIRONMENTAL
ENGINEERING AND MANAGEMENT
ΙΔΙΩΤΙΚΗ ΚΕΦΑΛΑΙΟΥΧΙΚΗ ΕΤΑΙΡΕΙΑ

ΜΕΛΕΤΗΤΗΣ (Κατ. 16)

ΒΑΣΙΛΕΙΟΥ Ν. ΖΑΦΕΙΡΗ
ΔΙΠΛΩΜΑ ΑΡΧΙΤΕΚΤΟΝΙΚΗΣ ΕΡΓΑΣΙΑΣ
ΕΠΙΧΕΙΡΗΣΙΑΚΗ ΔΙΟΙΚΗΣΗ
ΜΕΛΕΤΕΣ ΚΑΙ ΕΡΓΑ
Α.Ε. Μ. ΣΥΜΜΕΤΟΧΗ - Δ.Ο.Υ. ΤΡΙΚΛΑΣΣ

ΙΟΥΛΙΟΣ 2025