


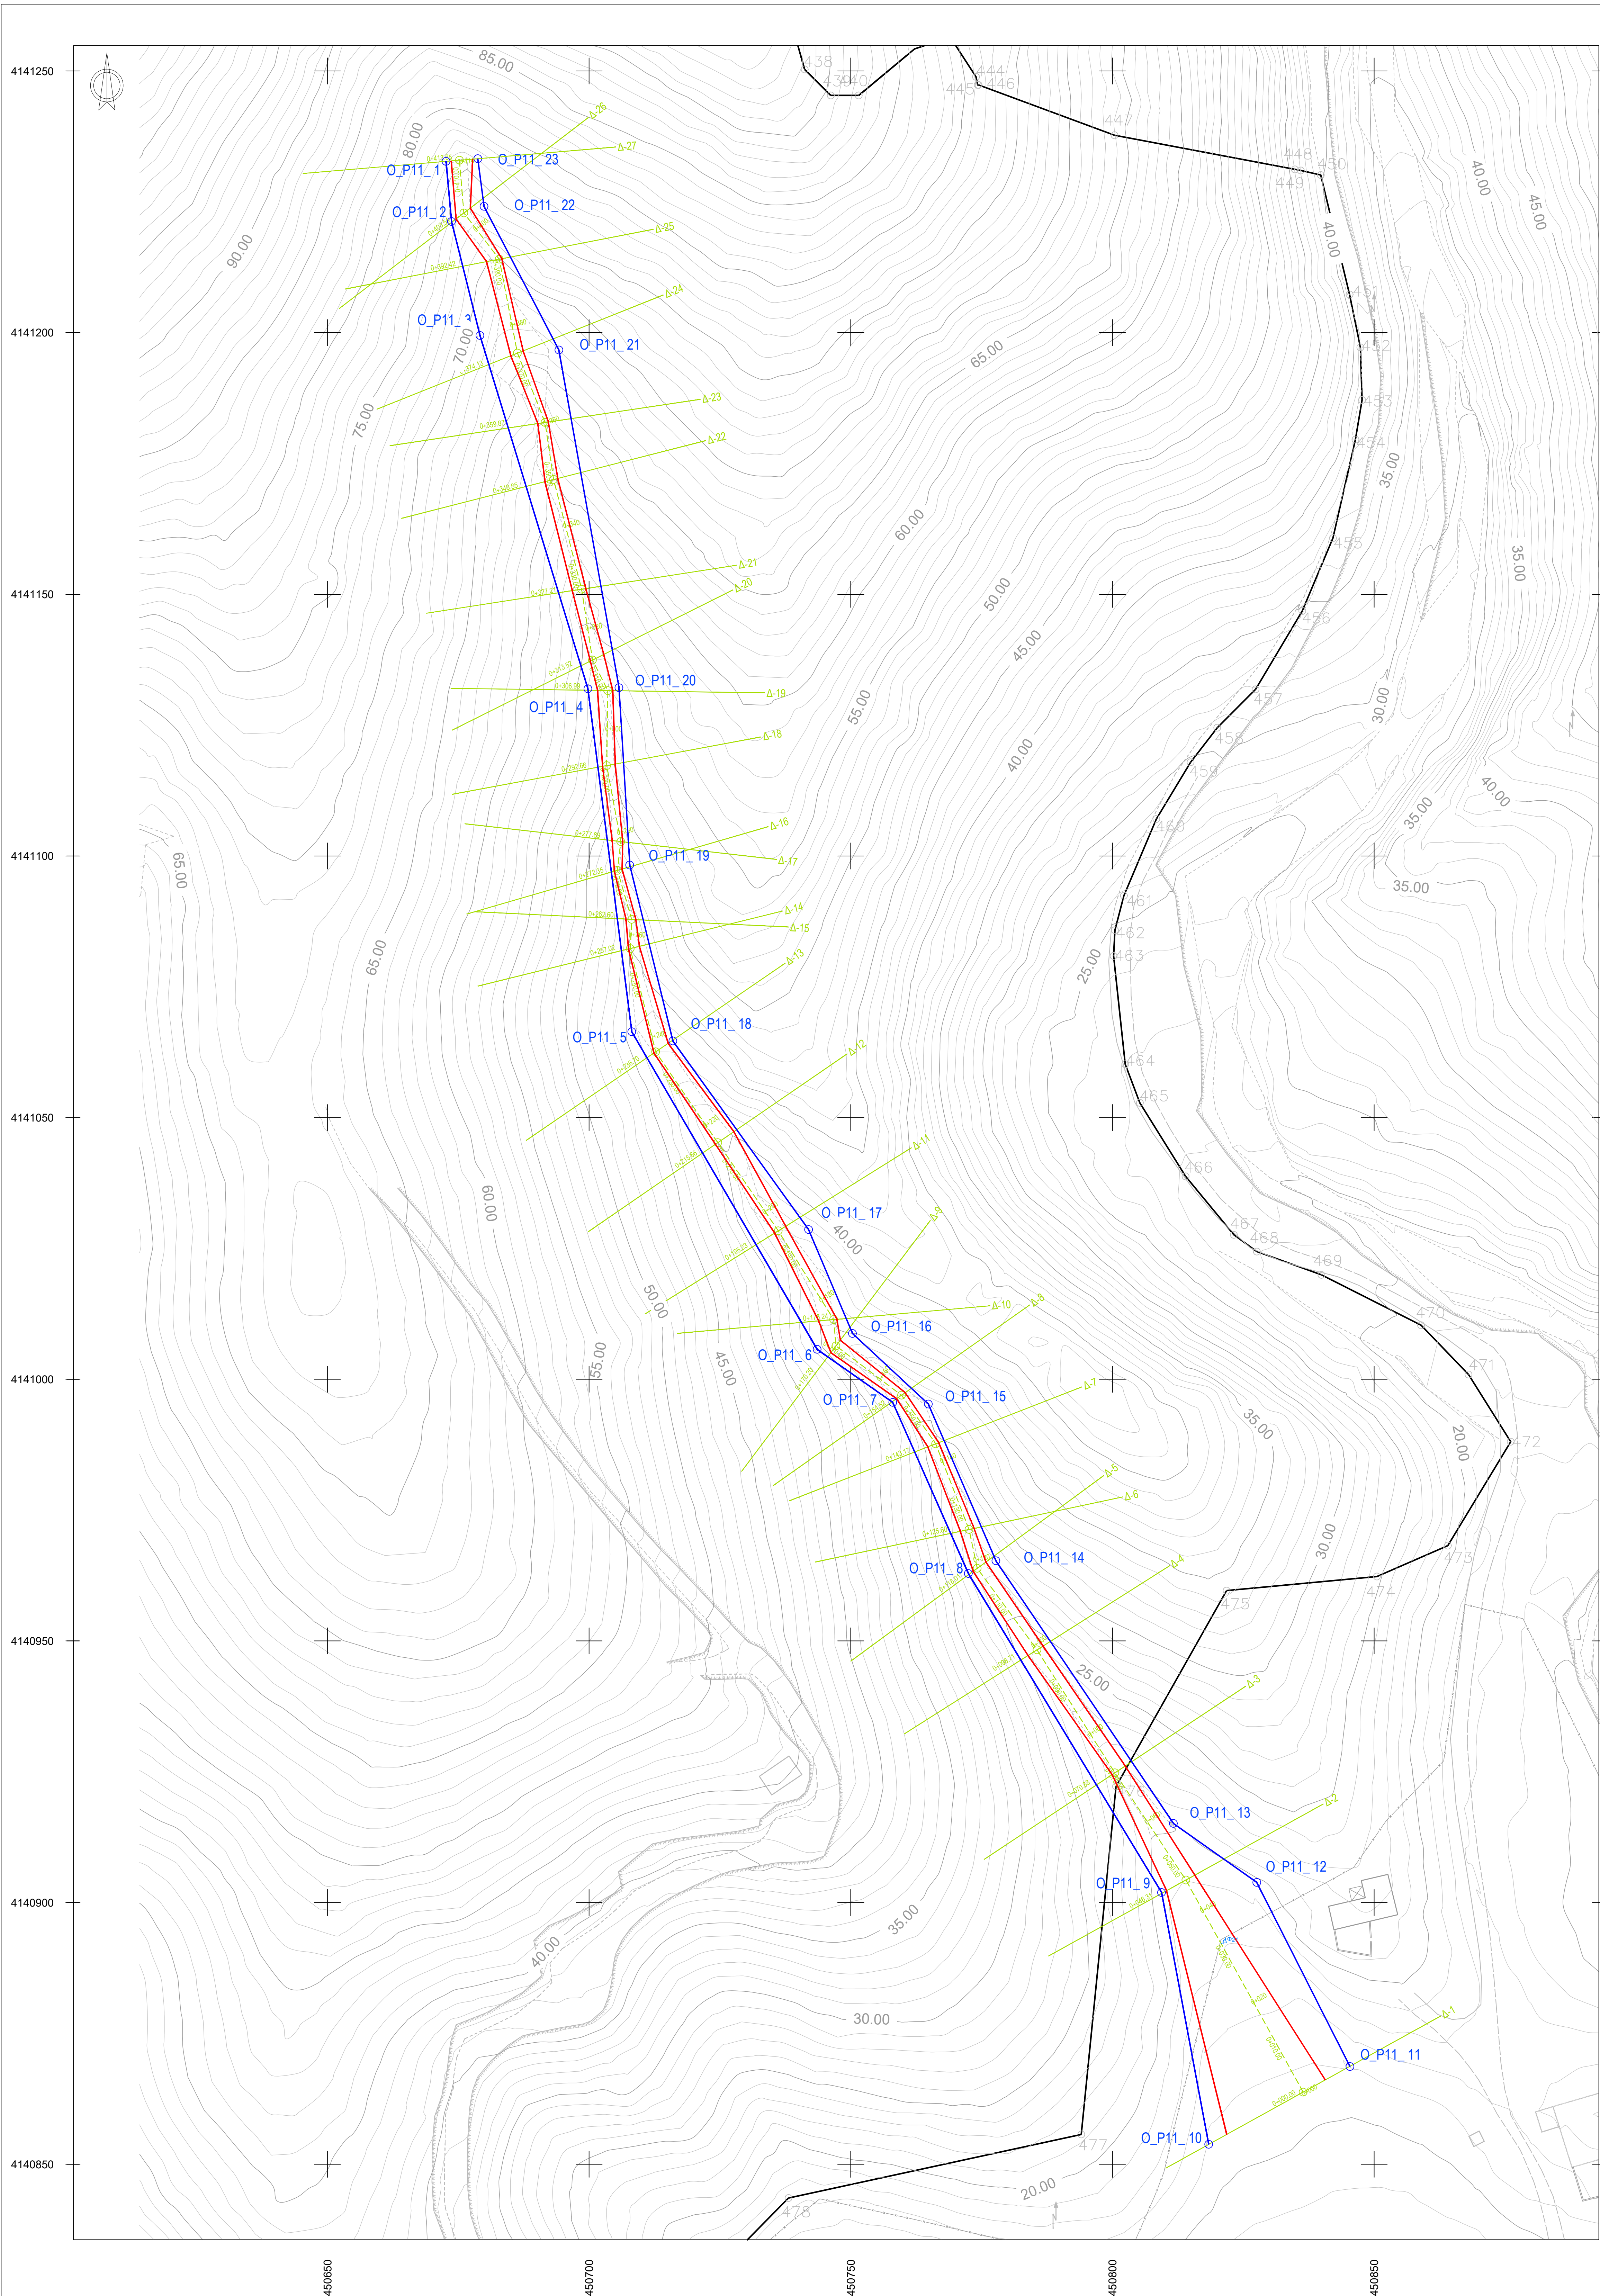


ΣΥΝΤΕΤΑΓΜΕΝΕΣ ΠΡΟΤΙΝΟΜΕΝΩΝ ΟΡΙΟΓΡΑΜΜΩΝ ΡΕΜΑΤΟΣ 11							
Σημείο	X	Y	Z	Σημείο	X	Y	Z
O_P11_1	450.672.663	4.141.232.737	76.260	O_P11_11	450.845.388	4.140.866.663	15.932
O_P11_2	450.673.714	4.141.221.240	73.584	O_P11_12	450.827.579	4.140.803.849	19.674
O_P11_3	450.679.150	4.141.199.461	68.804	O_P11_13	450.811.657	4.140.915.115	20.002
O_P11_4	450.696.777	4.141.151.942	54.013	O_P11_14	450.777.741	4.140.965.299	27.007
O_P11_5	450.708.154	4.141.086.410	44.427	O_P11_15	450.764.923	4.140.965.252	31.029
O_P11_6	450.743.577	4.141.005.707	35.748	O_P11_16	450.750.324	4.141.008.753	34.993
O_P11_7	450.758.026	4.140.995.583	31.808	O_P11_17	450.741.952	4.141.028.594	38.032
O_P11_8	450.772.479	4.140.962.866	27.039	O_P11_18	450.716.008	4.141.064.654	43.484
O_P11_9	450.806.393	4.140.901.925	19.414	O_P11_19	450.707.773	4.141.096.205	47.975
O_P11_10	450.816.393	4.140.853.797	15.926	O_P11_20	450.705.714	4.141.132.145	53.561
				O_P11_21	450.694.227	4.141.196.675	67.000
				O_P11_22	450.679.922	4.141.224.145	73.993
				O_P11_23	450.678.738	4.141.233.244	76.158

ΥΠΟΜΝΗΜΑ ΣΥΜΒΟΛΩΝ	
	Παλιμνικό σημείο
	Όριο ιδιοκτησίας
	Κύρια ισοϋψής
	Δευτερεύουσα ισοϋψής
	Κτίσμα
	Βεράντα
	Στέγαστρο
	Κολόνα ΟΤΕ
	Κολόνα ΔΕΗ
	Πόδι πρηνούς
	Μανδρότοπος
	Συμμάτοπλεγμα
	Κράσπεδο
	Οριογραμμή παραλίας
	Οριογραμμή σιγαίου
	Ακτογραμμή
	Δρόμος
	Φράδι Πρηνούς

ΥΠΟΜΝΗΜΑ ΥΔΡΑΥΛΙΚΗΣ ΜΕΛΕΤΗΣ	
	Άξονας υδραυλικού ελέγχου
	Γραμμές Πλημμύρας για T=50 έτη
	Προτεινόμενες οριογραμμές
	Καυρή προτεινόμενης οριογραμμής
	Γωνία λήψης φωτογραφίας

ΓΕΩΔΑΙΤΙΚΟ ΣΥΣΤΗΜΑ ΑΝΑΦΟΡΑΣ	
ΕΛΛΗΝΙΚΟ ΓΕΩΔΑΙΤΙΚΟ ΣΥΣΤΗΜΑ ΑΝΑΦΟΡΑΣ 1987 (Ε.Γ.Σ.Α. 87)	
ΕΛΛΗΠΡΟΪΕΛΣ ΑΝΑΦΟΡΑΣ : (Geodetic Reference System 1980) GRS80	
a = 6378137 f = 1/298.2572	
ΠΡΟΒΟΛΙΚΟ ΣΥΣΤΗΜΑ :	
ΕΓΚΑΡΣΙΑ ΜΕΡΚΑΤΟΡΙΚΗ ΠΡΟΒΟΛΗ	
λ0 = 24° γ0 = 0.000 χ0 = 500000 κ0 = -0.9996	

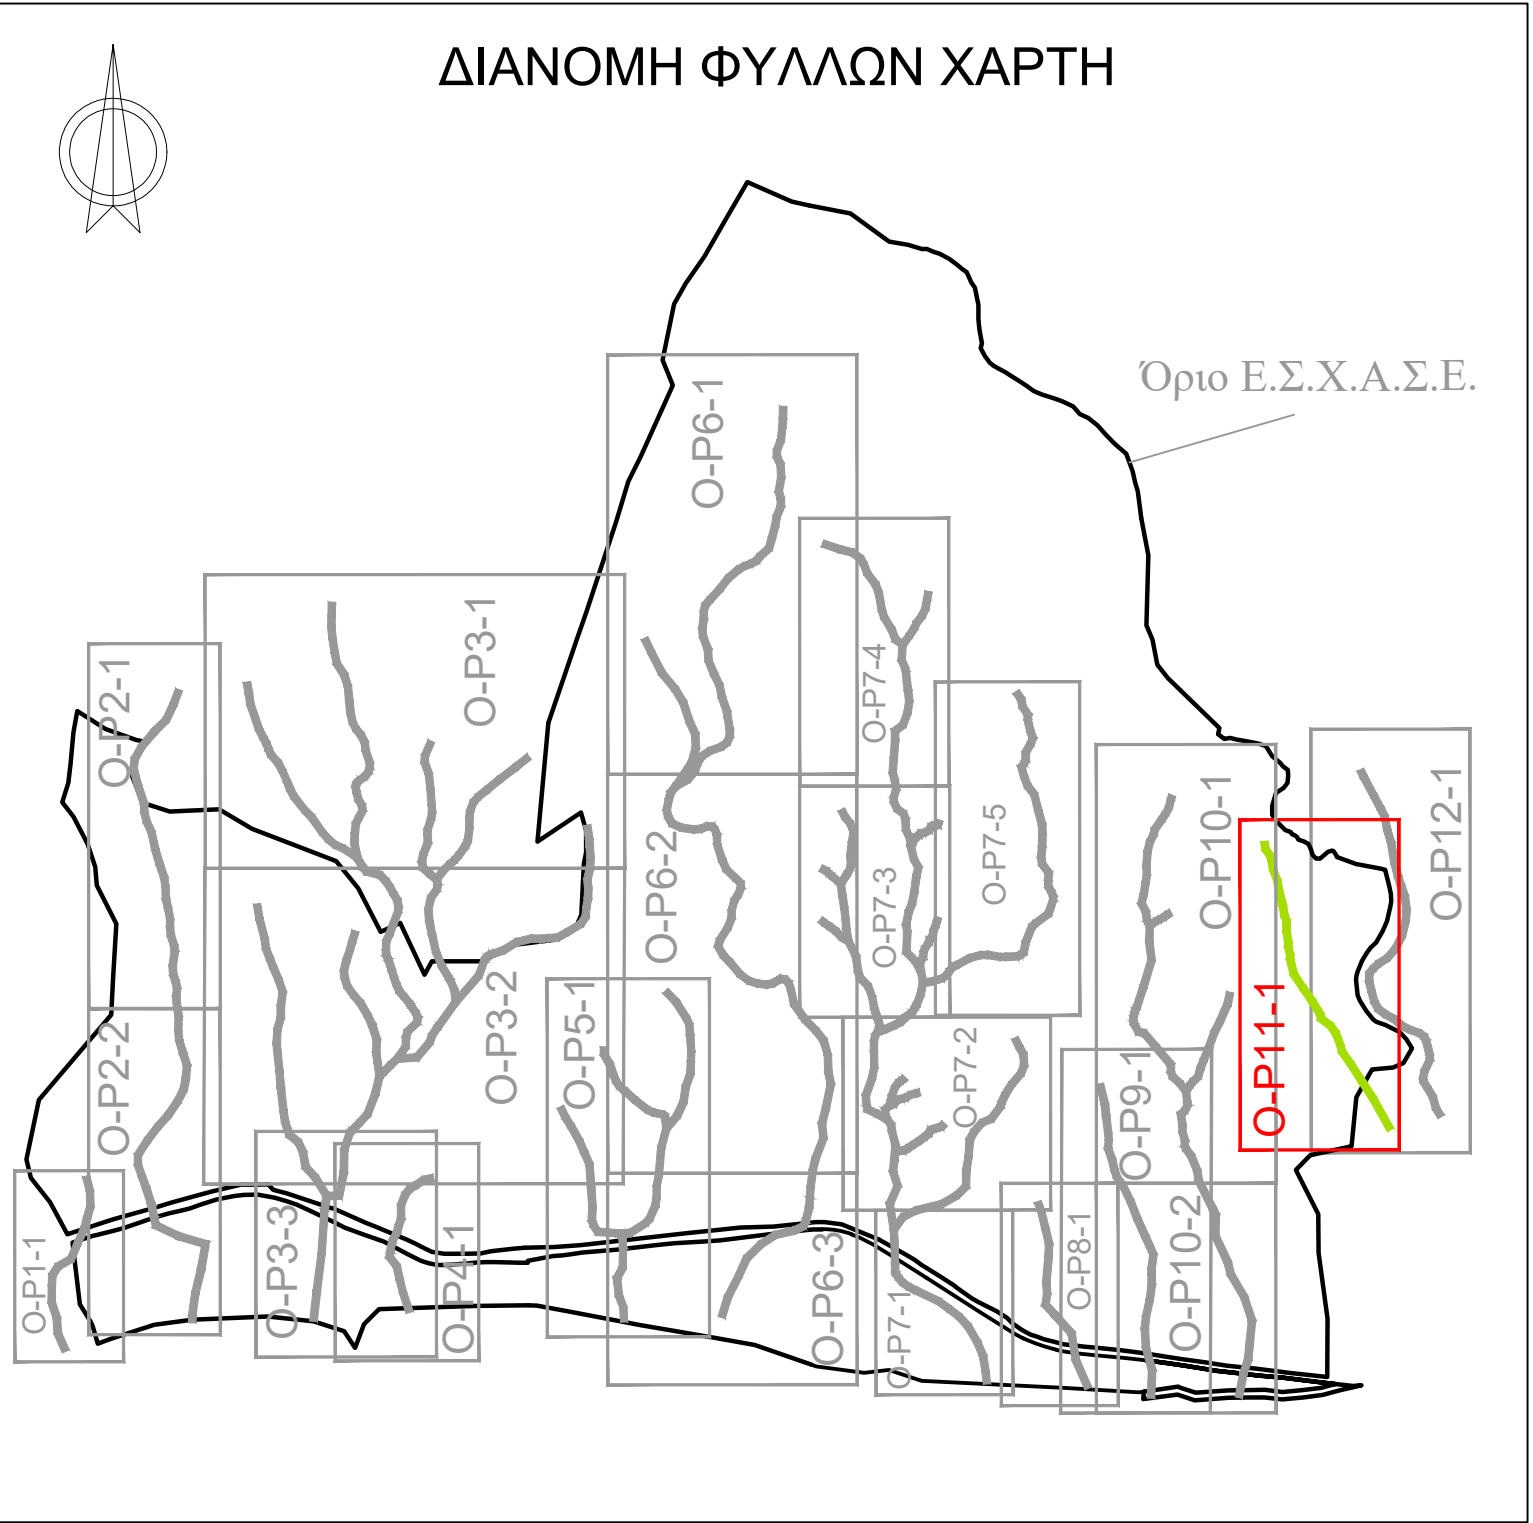

ΕΙΔΙΚΟ ΣΧΕΔΙΟ ΧΩΡΙΚΗΣ ΑΝΑΠΤΥΞΗΣ ΣΤΡΑΤΗΓΙΚΗΣ ΕΠΕΝΔΥΣΗΣ «SERENITY VILLAGE»

ΜΕΛΕΤΗ ΟΡΙΟΘΕΤΗΣΗΣ ΥΔΑΤΟΡΕΜΑΤΩΝ ΣΤΗ ΘΕΣΗ «ΒΛΑΧΑΪΚΑ» ΤΟΥ ΔΗΜΟΥ ΠΟΡΟΥ (ΗΠΕΙΡΩΤΙΚΗ ΠΕΡΙΟΧΗ)

Αρ. Σχεδίου : O-P11-1	ΟΡΙΖΟΝΤΙΟΓΡΑΦΙΑ ΡΕΜΑΤΟΣ 11	
Κλίμακα : 1:500		
Φορέας Έργου:	HYDRA ROCK ΜΟΝΟΠΡΟΣΩΠΗ Α.Ε.	
Έργο :	Ε.Σ.Χ.Α.Σ.Ε. «SERENITY VILLAGE»	
ΜΕΛΕΤΗΤΗΣ (Κατ. 13)		Στοιχεία - Υπογραφή
ΣΥΝΤΑΞΗ		ΕΛΕΓΧΘΗΚΕ
ΟΝΟΜΑΤΕΠΩΝΥΜΟ	ΥΠΟΓΡΑΦΗ	ΘΕΩΡΗΘΗΚΕ
Χ. Χορδολιά Α.Τ.Μ.		
Β. Τσακίρης Α.Τ.Μ.		
ΜΕΛΕΤΗΤΗΣ (Κατ. 16)		
ΣΥΝΤΑΞΗ		
ΟΝΟΜΑΤΕΠΩΝΥΜΟ	ΥΠΟΓΡΑΦΗ	
Χ. Χορδολιά Α.Τ.Μ.		
Β. Τσακίρης Α.Τ.Μ.		
ΙΟΥΛΙΟΣ 2025		