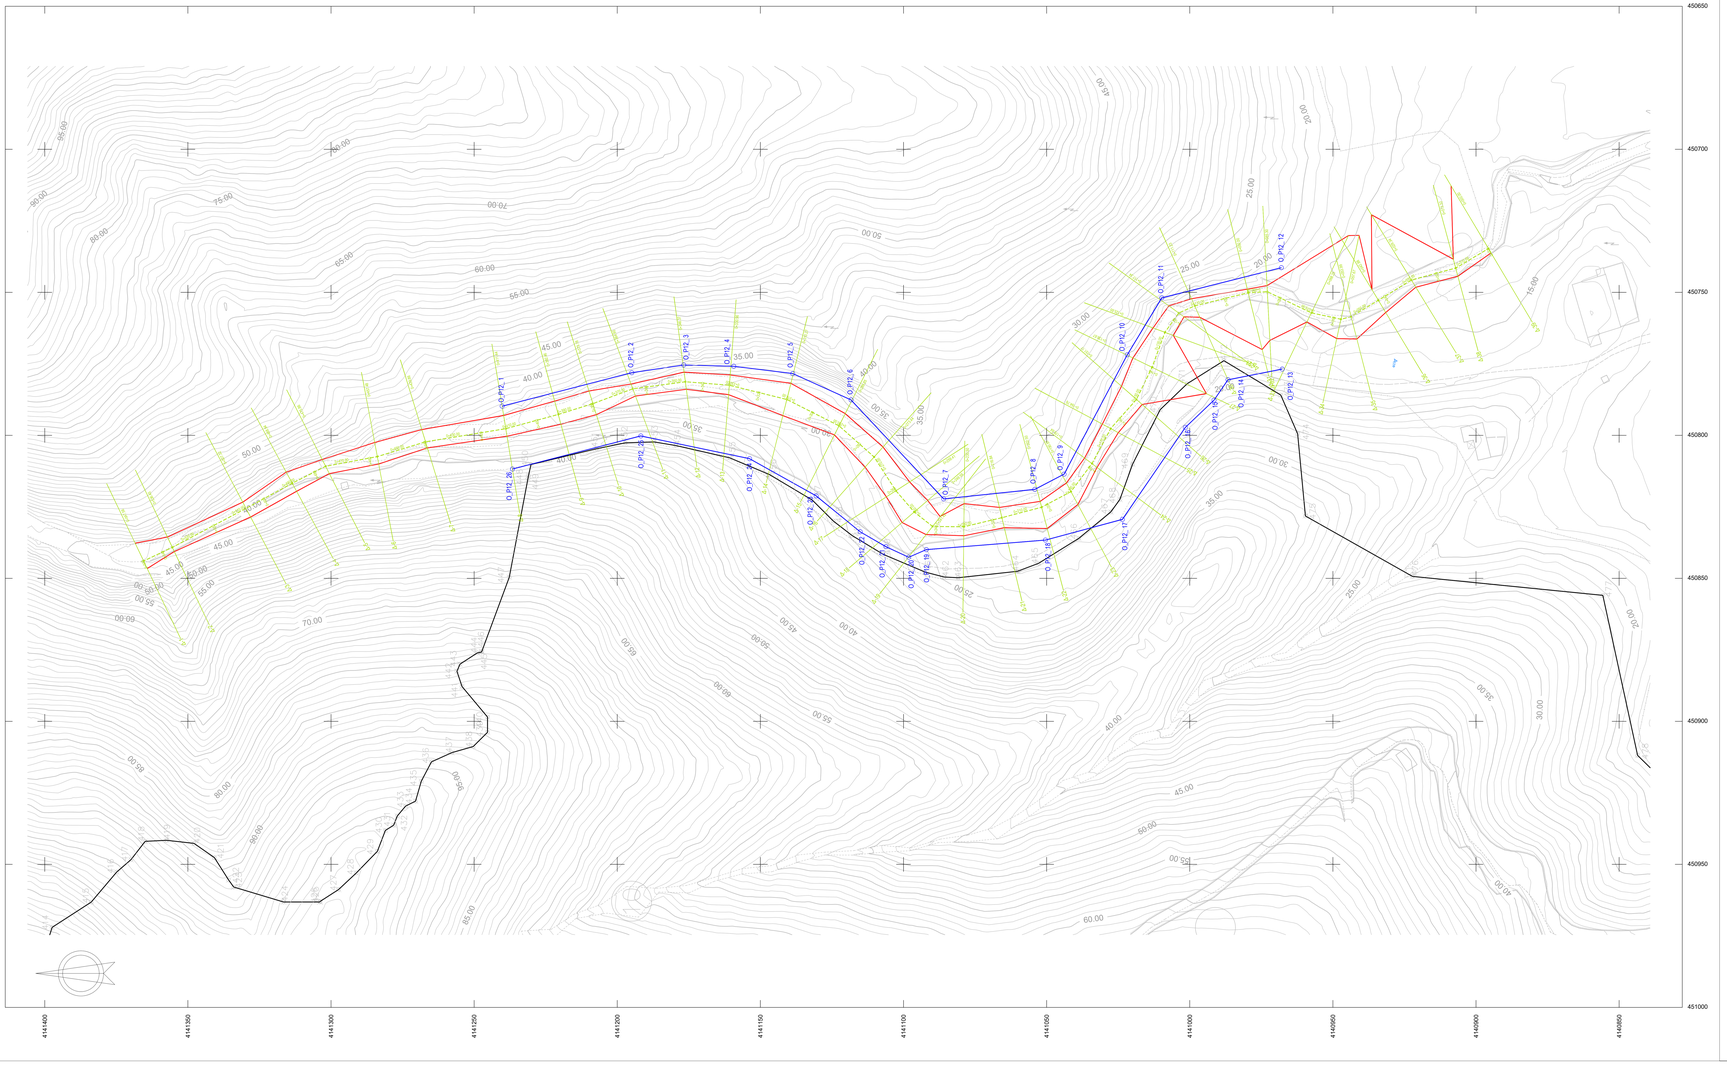

ΣΥΝΤΕΤΑΓΜΕΝΕΣ ΠΡΟΤΕΙΝΟΜΕΝΩΝ ΟΡΟΓΡΑΜΜΩΝ ΡΕΜΑΤΟΣ 12

Σημείο	X	Y	Z	Σημείο	X	Y	Z
O_P12_1	450.860,189	4.141.240,222	36,563	O_P12_13	450.873,154	4.140.967,717	17,871
O_P12_2	450.871,892	4.141.194,953	34,200	O_P12_14	450.869,419	4.140.986,655	19,108
O_P12_3	450.874,584	4.141.176,815	33,113	O_P12_15	450.862,280	4.140.991,548	20,404
O_P12_4	450.874,141	4.141.159,301	32,482	O_P12_16	450.852,776	4.141.001,547	20,477
O_P12_5	450.871,597	4.141.138,684	31,530	O_P12_17	450.820,605	4.141.023,547	21,999
O_P12_6	450.862,376	4.141.118,334	30,997	O_P12_18	450.813,371	4.141.050,439	22,377
O_P12_7	450.827,780	4.141.085,981	24,525	O_P12_19	450.810,039	4.141.092,034	24,997
O_P12_8	450.831,096	4.141.054,143	24,393	O_P12_20	450.807,367	4.141.098,201	26,707
O_P12_9	450.836,438	4.141.043,904	22,981	O_P12_21	450.811,084	4.141.106,164	28,208
O_P12_10	450.878,156	4.141.021,835	20,337	O_P12_22	450.816,269	4.141.115,137	29,501
O_P12_11	450.898,056	4.141.009,774	21,635	O_P12_23	450.828,831	4.141.130,516	31,703
O_P12_12	450.908,602	4.140.968,008	18,225	O_P12_24	450.841,830	4.141.153,785	35,802
				O_P12_25	450.849,787	4.141.191,766	38,420
				O_P12_26	450.838,211	4.141.236,624	40,524

ΥΠΟΜΝΗΜΑ ΥΔΡΑΥΛΙΚΗΣ ΜΕΛΕΤΗΣ

- Άξονας υδραυλικού πλέγματος
- Γραμμές Πλημμύρας για T=50 έτη
- Προτεινόμενης ορογραμμής
- O_P12_1 — Κορυφή προτεινόμενης ορογραμμής
- Τyp — Γωνία λήψης φωτογραφίας

ΓΕΩΔΑΙΤΙΚΟ ΣΥΣΤΗΜΑ ΑΝΑΦΟΡΑΣ

ΕΛΛΗΝΙΚΟ ΓΕΩΔΑΙΤΙΚΟ ΣΥΣΤΗΜΑ ΑΝΑΦΟΡΑΣ 1987 (Ε.Γ.Σ.Α. 87)
ΕΛΛΗΠΡΟΚΕΙΔΕΣ ΑΝΑΦΟΡΑΣ
(Geodetic Reference System 1980) GRS80
a = 6378137 f= 1/298.2572

ΠΡΟΒΟΛΙΚΟ ΣΥΣΤΗΜΑ :
ΕΠΚΑΡΣΙΑ ΜΕΡΙΚΑΤΟΡΙΚΗ ΠΡΟΒΟΛΗ
λ0 = 24° Y0 = 0.000 X0 = 500000 K0 = 0.9996

Υ Π Ο Μ Ν Η Μ Α Σ Υ Μ Β Ο Λ Ω Ν

0.00	Πολυγωνικό σημείο		Όριο ιδιοκτησίας
10.00	Κύρια κοιλότητες		Μονδρότοιχος
	Δευτερεύουσα κοιλότης		Συμμετάπλεγμα
Κ/Π	Κλίσμα		Κιβάντιαδο
Β	Βεράντα		Ορογραμμή πεταλίου
Σ	Σπίτι-στρο		Ορογραμμή αλγκαλού
Τ	Κολόνα ΟΤΕ		Αντιπορμμή
Ι	Κολόνα ΔΕΗ		Δρόμος
	Πόδι πρανούς		Φρούδ Πρανούς

ΔΙΑΝΟΜΗ ΦΥΛΛΩΝ ΧΑΡΤΗ

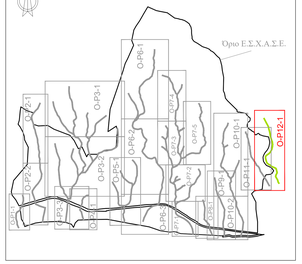

ΕΙΔΙΚΟ ΣΧΕΔΙΟ ΧΩΡΙΚΗΣ ΑΝΑΠΤΥΞΗΣ ΣΤΡΑΤΗΓΙΚΗΣ ΕΠΕΝΔΥΣΗΣ «SERENITY VILLAGE»

ΜΕΛΕΤΗ ΟΡΙΟΘΕΤΗΣΗΣ ΥΔΑΤΟΡΕΜΑΤΩΝ ΣΤΗ ΘΕΣΗ «ΒΛΑΧΑΙΙΚΑ» ΤΟΥ ΔΗΜΟΥ ΠΟΡΟΥ (ΗΠΕΙΡΩΤΙΚΗ ΠΕΡΙΟΧΗ)

Αρ. Σχεδίου : Ο-Ρ12-1	ΟΡΙΖΟΝΤΙΟΓΡΑΦΙΑ ΡΕΜΑΤΟΣ 12
Κλίμακα : 1:500	
Φορέας Έργου:	HYDRA ROCK ΜΟΝΟΠΡΟΣΩΠΗ Α.Ε.
Έργο :	Ε.Σ.Χ.Α.Σ.Ε. «SERENITY VILLAGE»

ΜΕΛΕΤΗΤΗΣ (Κατ. 13)

SEEMAN SMART ENVIRONMENTAL ENGINEERING AND MANAGEMENT ΙΔΙΩΤΙΚΗ ΚΕΦΑΛΑΙΟΥΧΙΚΗ ΕΤΑΙΡΕΙΑ

Συνεργάτες - Υπεργολάβοι

SEEMAN SMART ENVIRONMENTAL ENGINEERING AND MANAGEMENT ΙΔΙΩΤΙΚΗ ΚΕΦΑΛΑΙΟΥΧΙΚΗ ΕΤΑΙΡΕΙΑ
Ο.Τ. SEEMAN SMART ENVIRONMENTAL
Λεωφ. Δημοκρατίας 2, Ιωάννινα, 45332
Τηλ: 6974447722 / 2651022207
ΑΦΜ: 800975490 - ΔΟΥ: ΚΙΝΗΣΙΑΣ

ΣΥΝΤΑΞΗ		ΕΛΕΓΧΘΗΚΕ	ΜΕΛΕΤΗΤΗΣ (Κατ. 16)
ΟΝΟΜΑΤΕΠΩΝΥΜΟ	ΥΠΟΓΡΑΦΗ		
Χ. Χαρδαλιά Α.Τ.Μ.		ΘΕΩΡΗΘΗΚΕ	ΒΑΣΙΛΕΙΟΣ Ν. ΖΑΦΕΙΡΗΣ ΔΗΛΩΣΗ ΙΣΟΤΙΜΙΑΣ ΜΕ ΑΛΗΘΕΙΑ ΑΡ. ΜΕΛΕΤΗΤΗ ΜΕΛΕΤΩΝ ΤΕΧΝΙΚΩΝ ΕΡΓΩΝ ΤΑΞΗΣ ΑΠΟ ΤΟΥ ΤΕΕ: 100.1020.101978 Α.Φ.Μ. 047486400 - Δ.Ο.Υ. ΤΡΙΚΑΛΩΝ
Β. Τσικώτης Α.Τ.Μ.			

ΙΟΥΛΙΟΣ 2025