



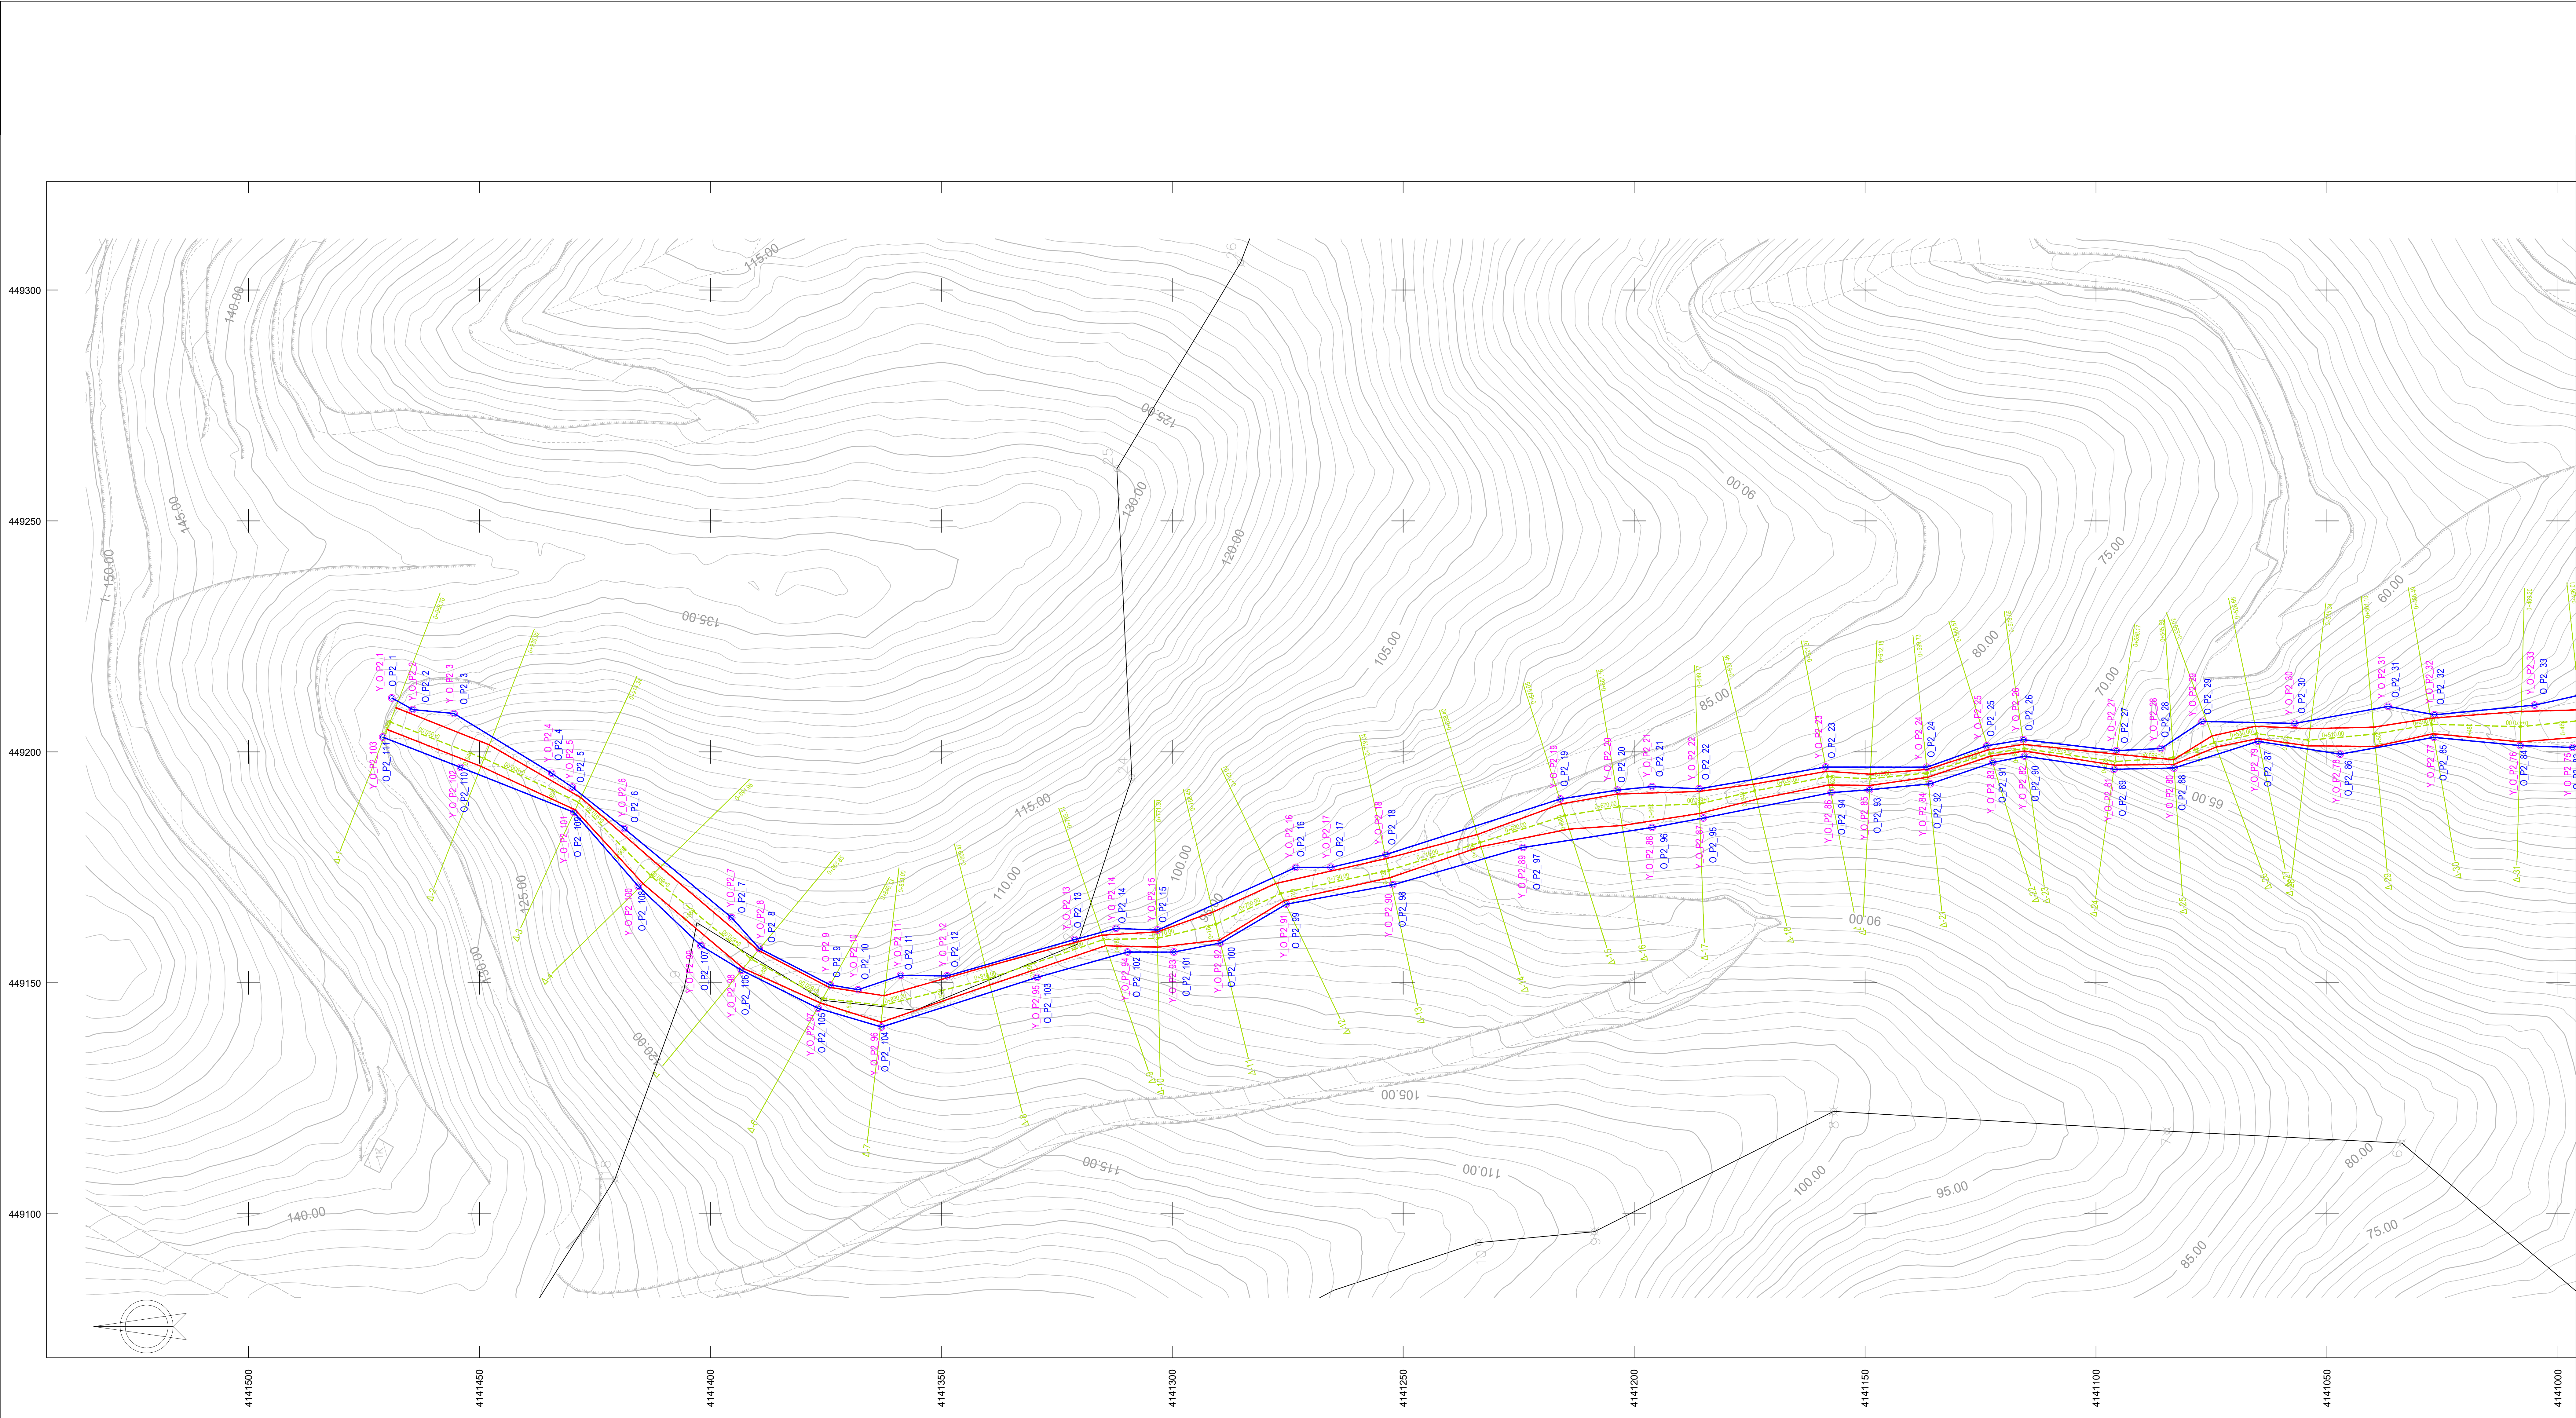

ΣΥΝΤΕΤΑΓΜΕΝΕΣ ΠΡΟΤΕΙΝΟΜΕΝΩΝ ΟΡΙΟΓΡΑΜΜΩΝ ΡΕΜΑΤΟΣ 2 (ΧΩΡΙΣ ΤΗΝ ΚΑΤΑΣΚΕΥΗ ΕΡΓΩΝ ΔΙΕΥΘΕΤΗΣΗΣ)							
Σημείο	X	Y	Z	Σημείο	X	Y	Z
Y.O_P2_1	449.211,678	4.141.468,956	130,197	Y.O_P2_75	449.200,958	4.141.996,791	43,160
Y.O_P2_2	449.209,153	4.141.464,393	127,773	Y.O_P2_76	449.201,366	4.141.008,139	44,162
Y.O_P2_3	449.208,299	4.141.455,487	126,603	Y.O_P2_77	449.203,149	4.141.028,849	46,979
Y.O_P2_4	449.195,386	4.141.434,330	118,399	Y.O_P2_78	449.199,506	4.141.047,121	51,460
Y.O_P2_5	449.192,367	4.141.429,887	117,576	Y.O_P2_79	449.202,284	4.141.064,922	56,296
Y.O_P2_6	449.183,392	4.141.418,607	114,486	Y.O_P2_80	449.196,512	4.141.083,114	61,373
Y.O_P2_7	449.164,097	4.141.395,362	110,688	Y.O_P2_81	449.198,236	4.141.099,089	66,432
Y.O_P2_8	449.157,479	4.141.389,424	108,742	Y.O_P2_82	449.198,062	4.141.115,469	71,487
Y.O_P2_9	449.149,547	4.141.374,024	107,193	Y.O_P2_83	449.197,693	4.141.122,353	73,790
Y.O_P2_10	449.148,513	4.141.367,976	106,526	Y.O_P2_84	449.193,088	4.141.135,881	77,005
Y.O_P2_11	449.151,608	4.141.358,808	106,190	Y.O_P2_85	449.191,802	4.141.149,023	77,638
Y.O_P2_12	449.151,501	4.141.348,731	104,876	Y.O_P2_86	449.191,184	4.141.157,363	78,891
Y.O_P2_13	449.159,375	4.141.321,112	99,300	Y.O_P2_87	449.185,681	4.141.165,001	81,428
Y.O_P2_14	449.161,786	4.141.312,144	97,345	Y.O_P2_88	449.183,633	4.141.166,106	82,510
Y.O_P2_15	449.161,426	4.141.303,135	96,316	Y.O_P2_89	449.179,307	4.141.224,041	86,055
Y.O_P2_16	449.174,984	4.141.273,239	91,768	Y.O_P2_90	449.171,229	4.141.252,236	90,193
Y.O_P2_17	449.175,013	4.141.265,618	90,667	Y.O_P2_91	449.167,041	4.141.275,300	92,330
Y.O_P2_18	449.177,796	4.141.253,714	89,904	Y.O_P2_92	449.158,626	4.141.289,550	94,824
Y.O_P2_19	449.189,802	4.141.215,945	85,189	Y.O_P2_93	449.156,664	4.141.299,612	96,155
Y.O_P2_20	449.191,723	4.141.203,633	83,919	Y.O_P2_94	449.156,674	4.141.309,666	97,649
Y.O_P2_21	449.192,477	4.141.196,110	82,547	Y.O_P2_95	449.151,177	4.141.329,258	101,576
Y.O_P2_22	449.192,011	4.141.185,916	81,203	Y.O_P2_96	449.140,444	4.141.362,948	106,185
Y.O_P2_23	449.196,731	4.141.158,499	76,635	Y.O_P2_97	449.144,477	4.141.376,624	107,482
Y.O_P2_24	449.198,672	4.141.136,636	73,765	Y.O_P2_98	449.152,708	4.141.393,211	109,761
Y.O_P2_25	449.201,310	4.141.123,634	73,711	Y.O_P2_99	449.158,005	4.141.402,019	111,182
Y.O_P2_26	449.202,644	4.141.115,708	71,406	Y.O_P2_100	449.170,892	4.141.415,573	113,081
Y.O_P2_27	449.209,269	4.141.095,608	66,319	Y.O_P2_101	449.166,901	4.141.429,468	116,942
Y.O_P2_28	449.207,744	4.141.085,908	62,471	Y.O_P2_102	449.166,633	4.141.454,051	124,511
Y.O_P2_29	449.206,600	4.141.077,015	59,663	Y.O_P2_103	449.203,204	4.141.470,922	129,924
Y.O_P2_30	449.206,165	4.141.056,927	55,107				
Y.O_P2_31	449.208,942	4.141.036,708	50,472				
Y.O_P2_32	449.208,036	4.141.026,701	46,761				
Y.O_P2_33	449.210,123	4.141.005,045	43,967				

ΥΠΟΜΝΗΜΑ ΥΔΡΑΥΛΙΚΗΣ ΜΕΛΕΤΗΣ	
---	Άξονας υδραυλικού ελέγχου υφιστάμενης κατάστασης
---	Άξονας υδραυλικού ελέγχου προτεινόμενης κατάστασης
---	Γραμμές Πλημμύρας για την υφιστάμενη κατάσταση (χωρίς τα έργα διευθέτησης) (T=50 έτη)
---	Γραμμές Πλημμύρας για την προτεινόμενη κατάσταση (με τα έργα διευθέτησης) (T=50 έτη)
---	Προτεινόμενες οριογραμμές για την υφιστάμενη κατάσταση (χωρίς τα έργα διευθέτησης)
---	Προτεινόμενες οριογραμμές για την προτεινόμενη κατάσταση (χωρίς τα έργα διευθέτησης)
---	Κορηφή προτεινόμενης οριογραμμής για την υφιστάμενη κατάσταση (χωρίς τα έργα διευθέτησης)
---	Προτεινόμενες οριογραμμές για την προτεινόμενη κατάσταση (με τα έργα διευθέτησης)
---	Κορηφή προτεινόμενης οριογραμμής για την προτεινόμενη κατάσταση (με τα έργα διευθέτησης)
---	Τυπία λήψης φωτογραφίας
---	Γραμμή οριογράμματος
---	Γραμμή επιφάνειας
---	Πυθμίνος διευθέτησης
---	Στέγη Επιχωρήματος
---	Τεχνικό
---	Επεξεργασμένο δατομικό με στρώσεις τύπου Reno

ΓΕΩΔΑΙΤΙΚΟ ΣΥΣΤΗΜΑ ΑΝΑΦΟΡΑΣ	
ΕΛΛΗΝΙΚΟ ΓΕΩΔΑΙΤΙΚΟ ΣΥΣΤΗΜΑ ΑΝΑΦΟΡΑΣ 1987 (Ε.Γ.Σ.Α. 87)	
ΕΛΛΗΠΡΟΒΛΕΪΣ ΑΝΑΦΟΡΑΣ (Geodetic Reference System 1980) GRS80 a = 6378137 f = 1/298.2572	
ΠΡΟΒΟΛΙΚΟ ΣΥΣΤΗΜΑ : ΕΙΚΑΡΔΙΑ ΜΕΡΚΑΤΟΡΙΚΗ ΠΡΟΒΟΛΗ λ0 = 24° γ0 = 0.000 Χ0 = 500000 Κ0 = 0.9996	

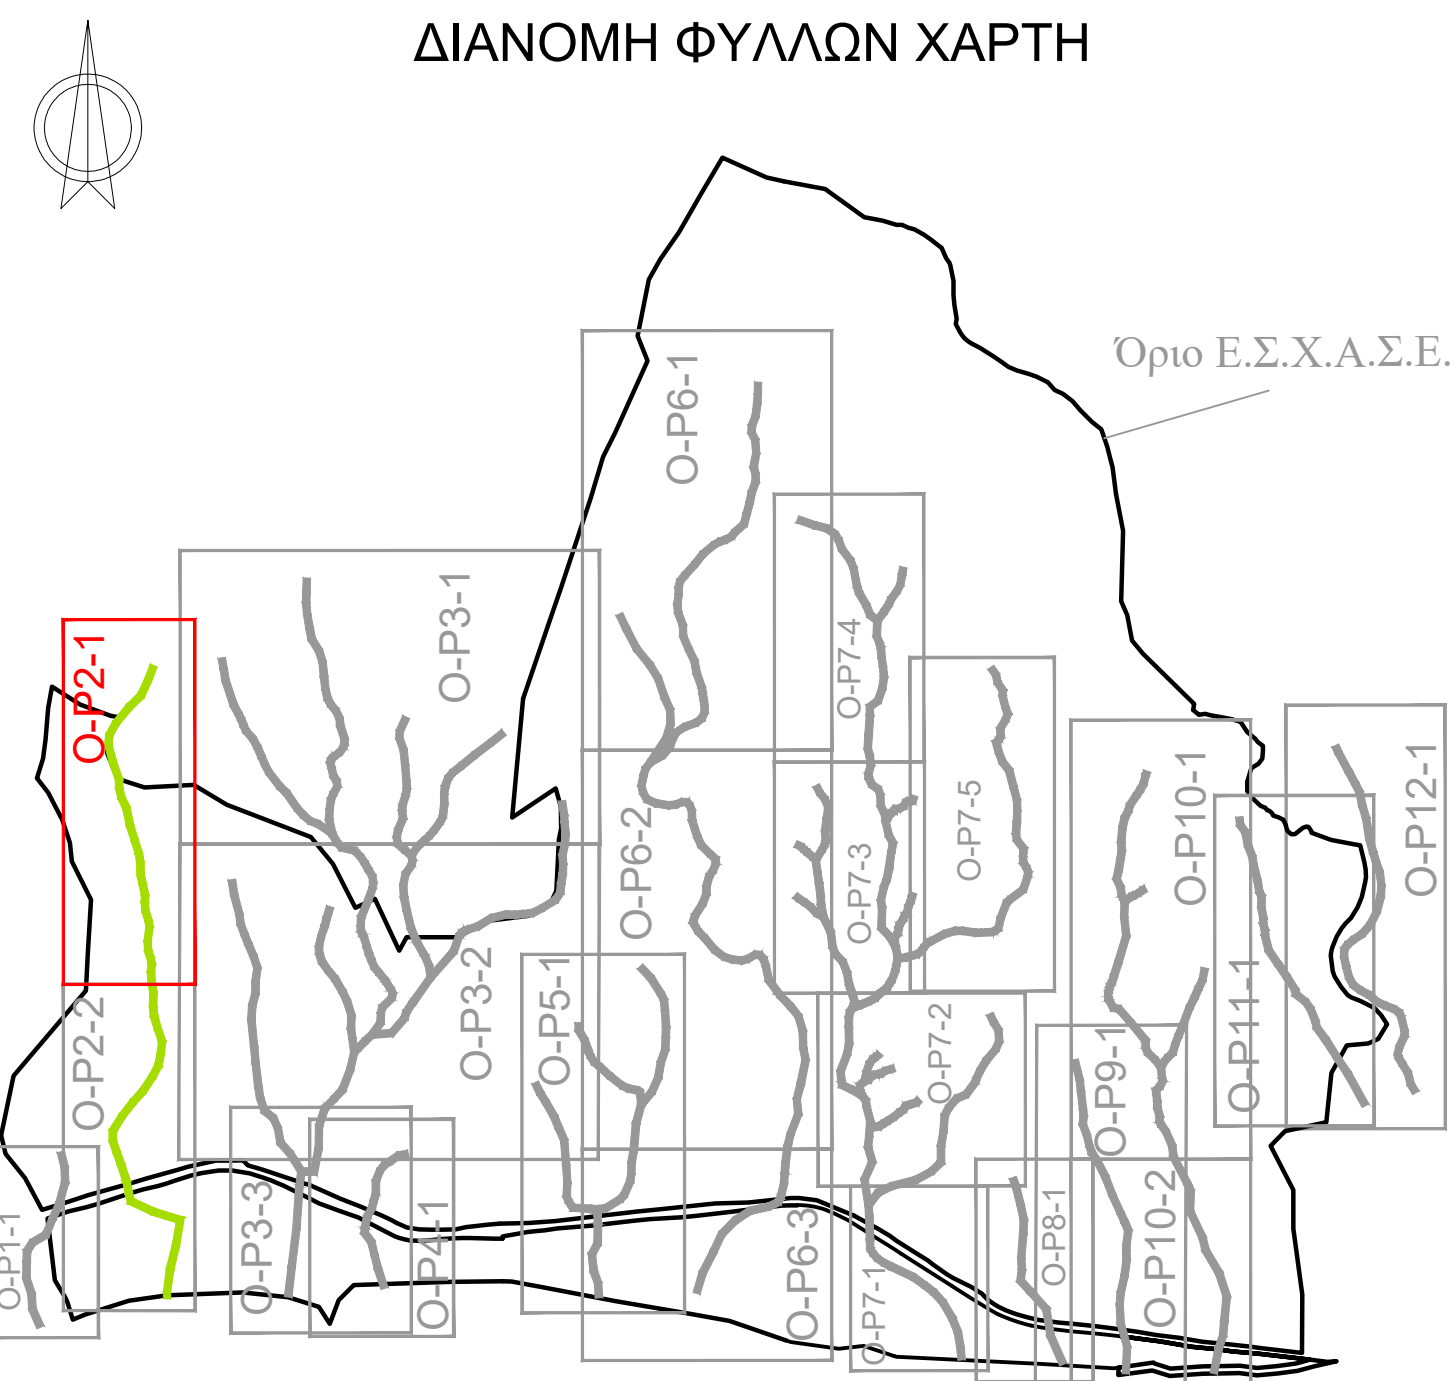

ΣΥΝΤΕΤΑΓΜΕΝΕΣ ΠΡΟΤΕΙΝΟΜΕΝΩΝ ΟΡΙΟΓΡΑΜΜΩΝ ΡΕΜΑΤΟΣ 2 (ΜΕ ΤΗΝ ΚΑΤΑΣΚΕΥΗ ΕΡΓΩΝ ΔΙΕΥΘΕΤΗΣΗΣ)							
Σημείο	X	Y	Z	Σημείο	X	Y	Z
O_P2_1	449.211,678	4.141.468,956	130,197	O_P2_83	449.200,958	4.140.996,791	43,160
O_P2_2	449.209,153	4.141.464,393	127,773	O_P2_84	449.201,366	4.141.008,139	44,162
O_P2_3	449.208,299	4.141.455,487	126,603	O_P2_85	449.203,149	4.141.028,849	46,979
O_P2_4	449.195,386	4.141.434,330	118,399	O_P2_86	449.199,506	4.141.047,121	51,460
O_P2_5	449.192,367	4.141.429,887	117,576	O_P2_87	449.202,284	4.141.064,922	56,296
O_P2_6	449.183,392	4.141.418,607	114,486	O_P2_88	449.196,512	4.141.083,114	61,373
O_P2_7	449.164,097	4.141.395,362	110,688	O_P2_89	449.198,236	4.141.099,089	66,432
O_P2_8	449.157,479	4.141.389,424	108,742	O_P2_90	449.198,062	4.141.115,469	71,487
O_P2_9	449.149,547	4.141.374,024	107,193	O_P2_91	449.197,693	4.141.122,353	73,790
O_P2_10	449.148,513	4.141.367,976	106,526	O_P2_92	449.193,088	4.141.135,881	77,005
O_P2_11	449.151,608	4.141.358,808	106,190	O_P2_93	449.191,802	4.141.149,023	77,638
O_P2_12	449.151,501	4.141.348,731	104,876	O_P2_94	449.191,184	4.141.157,363	78,891
O_P2_13	449.159,375	4.141.321,112	99,300	O_P2_95	449.185,681	4.141.165,001	81,428
O_P2_14	449.161,786	4.141.312,144	97,345	O_P2_96	449.183,633	4.141.166,106	82,510
O_P2_15	449.161,426	4.141.303,135	96,316	O_P2_97	449.179,307	4.141.224,041	86,055
O_P2_16	449.174,984	4.141.273,239	91,768	O_P2_98	449.171,229	4.141.252,236	90,193
O_P2_17	449.175,013	4.141.265,618	90,667	O_P2_99	449.167,041	4.141.275,300	92,330
O_P2_18	449.177,796	4.141.253,714	89,904	O_P2_100	449.158,626	4.141.289,550	94,824
O_P2_19	449.189,802	4.141.215,945	85,189	O_P2_101	449.156,664	4.141.299,612	96,155
O_P2_20	449.191,723	4.141.203,633	83,919	O_P2_102	449.156,674	4.141.309,666	97,649
O_P2_21	449.192,477	4.141.196,110	82,547	O_P2_103	449.151,177	4.141.329,258	101,576
O_P2_22	449.192,011	4.141.185,916	81,203	O_P2_104	449.140,444	4.141.362,948	106,185
O_P2_23	449.196,731	4.141.158,499	76,635	O_P2_105	449.144,477	4.141.376,624	107,482
O_P2_24	449.198,672	4.141.136,636	73,765	O_P2_106	449.152,708	4.141.393,211	109,761
O_P2_25	449.201,310	4.141.123,634	73,711	O_P2_107	449.158,005	4.141.402,019	111,182
O_P2_26	449.202,644	4.141.115,708	71,406	O_P2_108	449.170,892	4.141.415,573	113,081
O_P2_27	449.209,269	4.141.095,608	66,319	O_P2_109	449.166,901	4.141.429,468	116,942
O_P2_28	449.207,744	4.141.085,908	62,471	O_P2_110	449.166,633	4.141.454,051	124,511
O_P2_29	449.206,600	4.141.077,015	59,663	O_P2_111	449.203,204	4.141.470,922	129,924
O_P2_30	449.206,165	4.141.056,927	55,107				
O_P2_31	449.208,942	4.141.036,708	50,472				
O_P2_32	449.208,036	4.141.026,701	46,761				
O_P2_33	449.210,123	4.141.005,045	43,967				

ΥΠΟΜΝΗΜΑ ΣΥΜΒΟΛΩΝ	
---	Πολυγωνικό σημείο
---	Κόμβος
---	Δευτερεύουσα ισούλη
---	Κλίση
---	Βράση
---	Στέγνωτρο
---	Καλάνια ΟΤΕ
---	Καλάνια ΔΕΗ
---	Πλάτ. προνόμι
---	Όριο ιδιοκτησίας
---	Μανδρότοπος
---	Συμμετοχολόγιο
---	Κράτος
---	Οριογραμμή παραλλήλου
---	Οριογραμμή αλφεικού
---	Ακτογραμμή
---	Δρόμος
---	Φράξη Παντός

ΕΙΔΙΚΟ ΣΧΕΔΙΟ ΧΩΡΙΚΗΣ ΑΝΑΠΤΥΞΗΣ ΣΤΡΑΤΗΓΙΚΗΣ ΕΠΕΝΔΥΣΗΣ «SERENITY VILLAGE»	
ΜΕΛΕΤΗ ΟΡΙΟΘΕΤΗΣΗΣ ΥΔΑΤΟΡΕΜΑΤΩΝ ΣΤΗ ΘΕΣΗ «ΒΛΑΧΑΪΚΑ» ΤΟΥ ΔΗΜΟΥ ΠΟΡΟΥ (ΗΠΕΙΡΩΤΙΚΗ ΠΕΡΙΟΧΗ)	
Αρ. Σχεδίου : O-P2-1	ΟΡΙΖΟΝΤΙΟΓΡΑΦΙΑ ΡΕΜΑΤΟΣ 2 ΦΥΛΛΟ 1 ΑΠΟ 2
Κλίμακα : 1:500	Φορέας Έργου : HYDRA ROCK ΜΟΝΟΠΡΟΣΩΠΗ Α.Ε.
Έργο : Ε.Σ.Χ.Α.Σ.Ε. «SERENITY VILLAGE»	
ΜΕΛΕΤΗΤΗΣ (Κατ. 13)	
Συμμετοχολόγιο - Υπογραφή	
SEEMAN SMART ENVIRONMENTAL ENGINEERING AND MANAGEMENT ΙΔΙΩΤΙΚΗ ΚΕΦΑΛΑΙΟΧΡΗΜΑΤΙΚΗ ΕΤΑΙΡΕΙΑ ΤΣ. 1664-705.111.432207 ΑΦΜ: 80951490-ΔΟΥ ΚΙΛΙΚΙΑΣ	
ΣΥΝΤΑΞΗ	
ΟΝΟΜΑΤΕΠΩΝΥΜΟ	ΥΠΟΓΡΑΦΗ
X. Χαριόπουλος Α.Τ.Μ.	
B. Τσιούρας Α.Τ.Μ.	
ΕΛΕΓΧΗΚΕ	
ΘΕΩΡΗΤΗΚΕ	
ΜΕΛΕΤΗΤΗΣ (Κατ. 16)	
ΒΑΣΙΛΕΥΣ Ν. ΖΑΦΕΙΡΑΚΗΣ ΔΟΥΚΗΣ ΚΑΡΑΓΕΩΡΓΙΟΥ ΕΠΙΧΕΙΡΗΣΙΑΚΟΣ ΔΙΕΥΘΥΝΤΗΣ ΜΕΛΕΤΕΣ ΚΑΙ ΕΡΓΑ ΤΩΝ ΣΕΤ 10095 Α.Ε.Μ. 1405490-ΔΟΥ ΚΙΛΙΚΙΑΣ	
ΙΟΥΛΙΟΣ 2025	