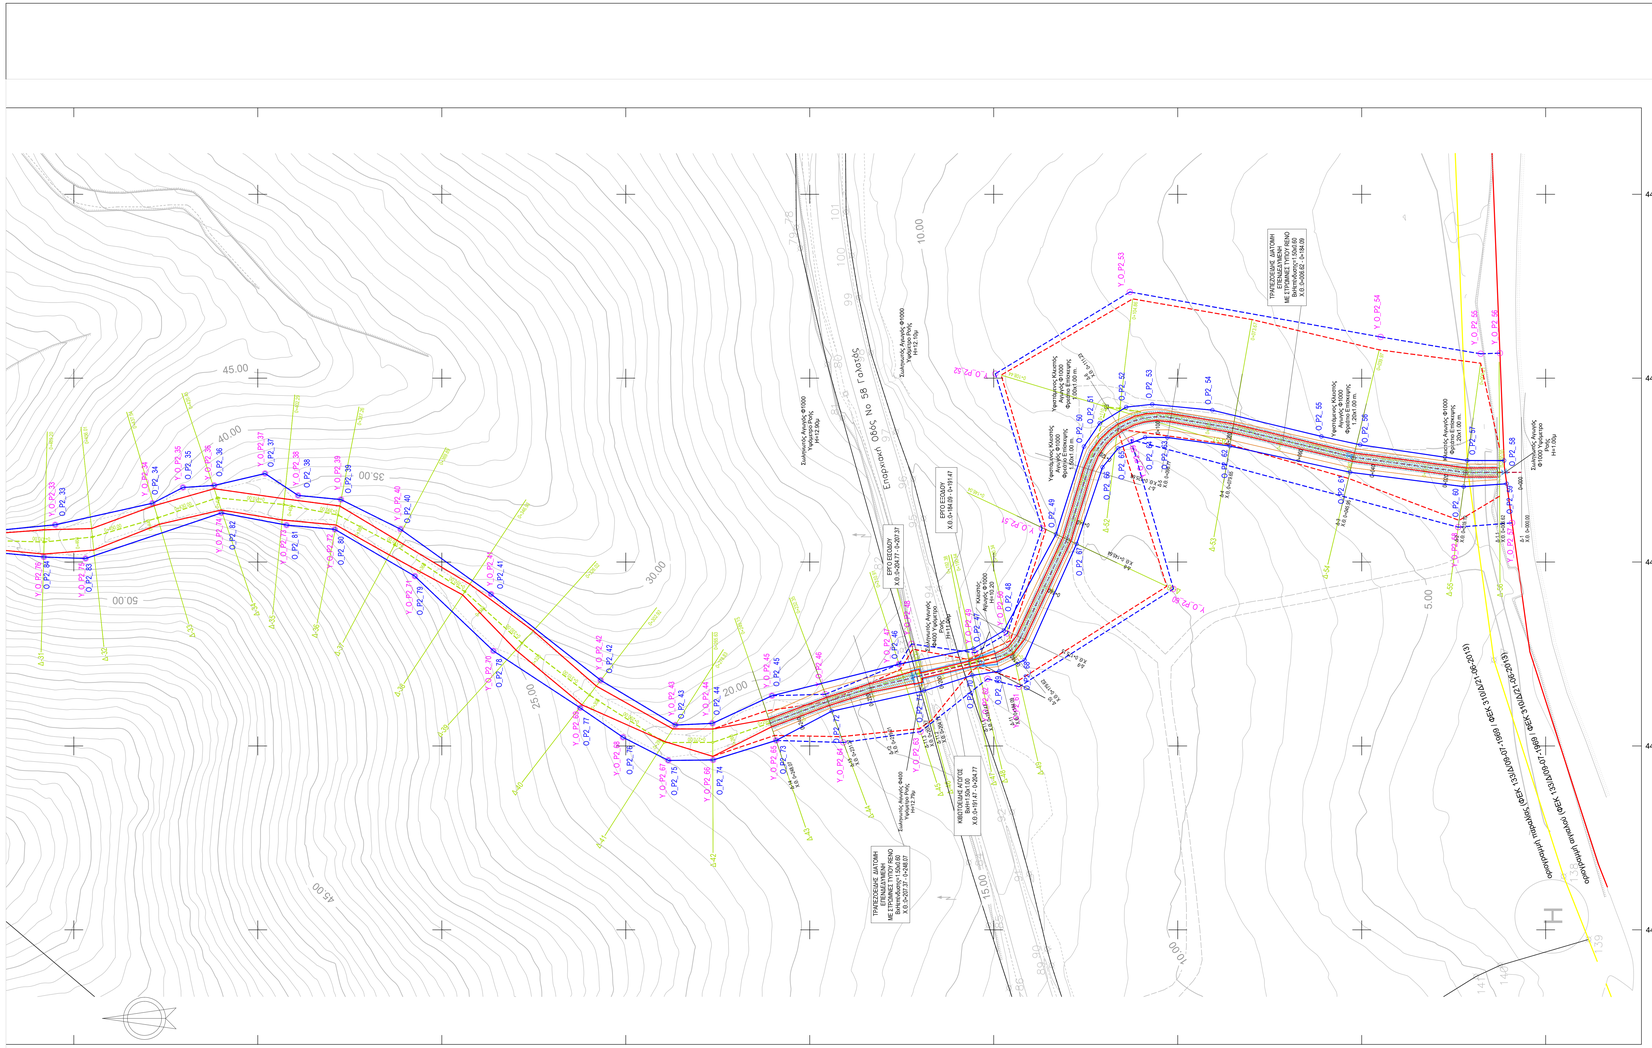
449300
449250
449200
449150
449100
4141000
4140950
4140900
4140850
4140800
4140750
4140700
4140650
4140600
Υφιστάμενος Δίκτυος Φ1000 Φρέατος Ελέγχου Η=1.20m