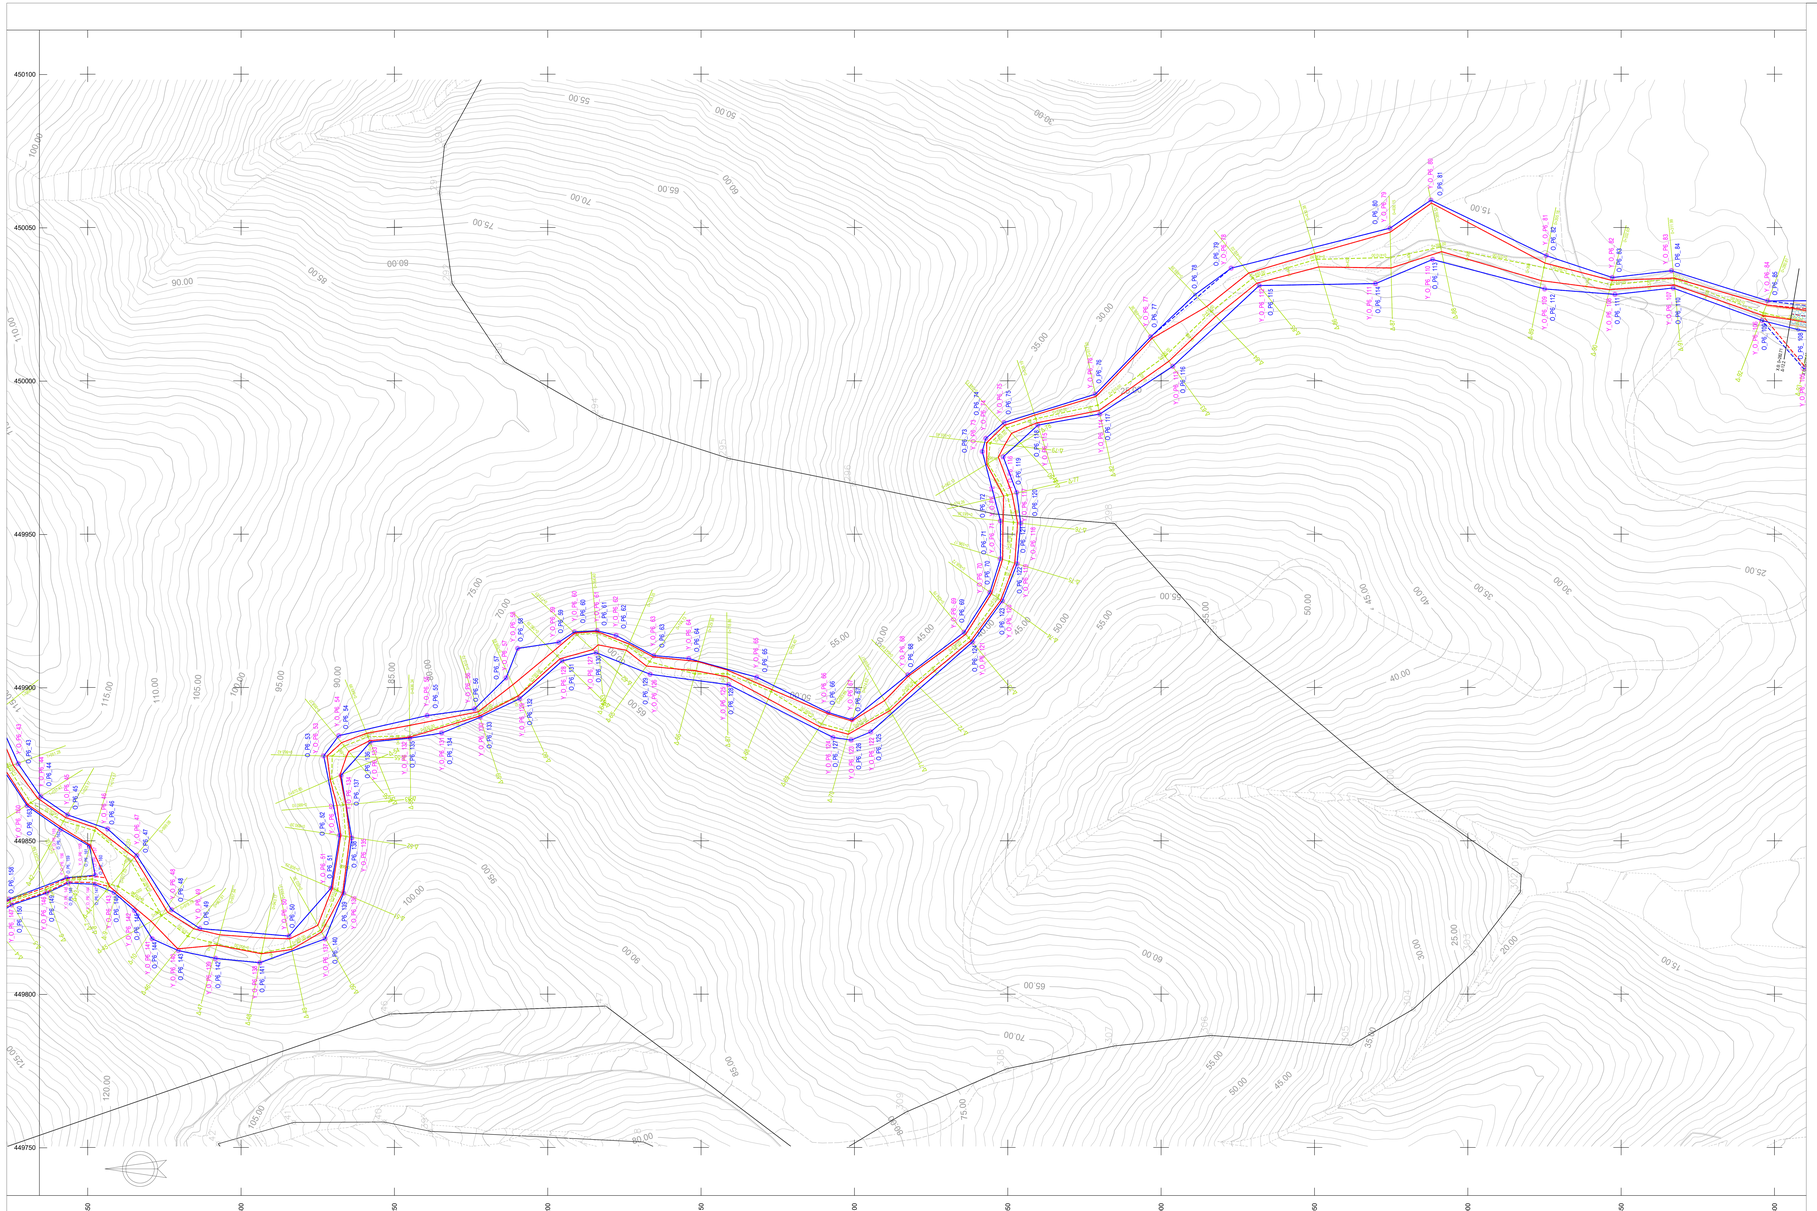

ΣΥΝΤΕΤΑΓΜΕΝΕΣ ΠΡΟΤΕΙΝΟΜΕΝΩΝ ΟΡΟΓΡΑΜΜΩΝ ΡΕΜΑΤΟΣ 6 (ΧΩΡΙΣ ΤΗΝ ΚΑΤΑΣΚΕΥΗ ΕΡΓΩΝ ΔΙΕΥΘΕΤΗΣΗΣ)

Σημείο	X	Y	Z	Σημείο	X	Y	Z
Y_O_P6_43	449.875.162	4.141.372.646	109.000	Y_O_P6_105	450.004.069	4.140.790.620	10,157
Y_O_P6_44	449.864.491	4.141.365.318	108.505	Y_O_P6_106	450.019.675	4.140.804.115	10,059
Y_O_P6_45	449.858.461	4.141.356.541	104.101	Y_O_P6_107	450.030.268	4.140.833.068	14,333
Y_O_P6_46	449.853.879	4.141.343.490	101.607	Y_O_P6_108	450.028.177	4.140.852.038	14,757
Y_O_P6_47	449.845.224	4.141.333.965	100.495	Y_O_P6_109	450.029.964	4.140.874.934	15,999
Y_O_P6_48	449.827.474	4.141.322.648	98.457	Y_O_P6_110	450.039.560	4.140.911.493	17,000
Y_O_P6_49	449.821.397	4.141.313.424	96.567	Y_O_P6_111	450.031.712	4.140.930.074	18,779
Y_O_P6_50	449.818.940	4.141.284.389	91.952	Y_O_P6_112	450.031.078	4.140.967.982	20,460
Y_O_P6_51	449.834.546	4.141.270.674	88.400	Y_O_P6_113	450.004.730	4.140.996.227	25,000
Y_O_P6_52	449.851.756	4.141.267.906	86.483	Y_O_P6_114	449.989.158	4.141.020.002	26,757
Y_O_P6_53	449.877.677	4.141.273.039	84.506	Y_O_P6_115	449.985.562	4.141.040.184	28,378
Y_O_P6_54	449.884.281	4.141.268.125	85.000	Y_O_P6_116	449.975.222	4.141.051.479	32,000
Y_O_P6_55	449.890.850	4.141.239.312	78.815	Y_O_P6_117	449.963.568	4.141.047.083	34,000
Y_O_P6_56	449.892.990	4.141.223.894	73.354	Y_O_P6_118	449.953.580	4.141.045.774	35,336
Y_O_P6_57	449.903.141	4.141.213.580	65.437	Y_O_P6_119	449.940.325	4.141.046.968	37,547
Y_O_P6_58	449.912.750	4.141.209.804	65.158	Y_O_P6_120	449.928.232	4.141.051.757	38,588
Y_O_P6_59	449.914.739	4.141.198.407	61.847	Y_O_P6_121	449.914.781	4.141.061.535	40,423
Y_O_P6_60	449.918.115	4.141.181.286	61.554	Y_O_P6_122	449.885.524	4.141.094.697	45,362
Y_O_P6_61	449.918.520	4.141.183.905	60.501	Y_O_P6_123	449.882.845	4.141.101.045	46,718
Y_O_P6_62	449.916.973	4.141.177.721	59.575	Y_O_P6_124	449.883.731	4.141.106.991	47,000
Y_O_P6_63	449.910.396	4.141.185.364	58.079	Y_O_P6_125	449.900.917	4.141.141.035	52,000
Y_O_P6_64	449.909.427	4.141.154.006	55.638	Y_O_P6_126	449.904.300	4.141.166.604	58,249
Y_O_P6_65	449.903.351	4.141.131.867	50.923	Y_O_P6_127	449.911.358	4.141.184.223	61,504
Y_O_P6_66	449.891.857	4.141.108.551	47.283	Y_O_P6_128	449.908.693	4.141.195.276	62,907
Y_O_P6_67	449.889.469	4.141.100.754	45.895	Y_O_P6_129	449.896.318	4.141.209.174	65,348
Y_O_P6_68	449.904.116	4.141.082.601	42.816	Y_O_P6_130	449.890.269	4.141.222.005	71,607
Y_O_P6_69	449.917.994	4.141.064.241	40.150	Y_O_P6_131	449.885.133	4.141.234.606	78,596
Y_O_P6_70	449.931.033	4.141.055.812	38.652	Y_O_P6_132	449.883.491	4.141.244.937	80,360
Y_O_P6_71	449.941.981	4.141.052.401	37.539	Y_O_P6_133	449.882.219	4.141.257.848	82,574
Y_O_P6_72	449.954.320	4.141.052.370	35.609	Y_O_P6_134	449.871.351	4.141.267.395	84,650
Y_O_P6_73	449.976.939	4.141.058.321	30.862	Y_O_P6_135	449.850.913	4.141.263.888	86,719
Y_O_P6_74	449.981.238	4.141.057.147	31.413	Y_O_P6_136	449.832.911	4.141.266.556	88,396
Y_O_P6_75	449.986.415	4.141.051.186	29.724	Y_O_P6_137	449.818.017	4.141.272.602	92,000
Y_O_P6_76	449.995.658	4.141.021.416	26.428	Y_O_P6_138	449.810.230	4.141.293.896	94,184
Y_O_P6_77	450.014.355	4.141.003.388	24.218	Y_O_P6_139	449.811.655	4.141.308.291	94,594
Y_O_P6_78	450.036.751	4.140.977.140	22.000	Y_O_P6_140	449.814.210	4.141.320.444	96,596
Y_O_P6_79	450.049.777	4.140.925.370	17.709	Y_O_P6_141	449.818.027	4.141.328.973	97,862
Y_O_P6_80	450.058.916	4.140.912.041	16.528	Y_O_P6_142	449.827.278	4.141.334.718	99,235
Y_O_P6_81	450.040.812	4.140.874.393	15.597	Y_O_P6_143	449.833.128	4.141.341.443	100,446
Y_O_P6_82	450.033.691	4.140.852.885	14.732	Y_O_P6_144	449.835.817	4.141.347.632	100,882
Y_O_P6_83	450.035.918	4.140.833.590	14.150	Y_O_P6_145	449.836.219	4.141.356.341	103,529
Y_O_P6_84	450.026.070	4.140.802.230	10.110	Y_O_P6_146	449.832.977	4.141.363.332	105,169
Y_O_P6_156	449.837.965	4.141.356.888	103.595	Y_O_P6_147	449.829.080	4.141.374.800	107,199
Y_O_P6_157	449.838.761	4.141.347.534	100.612				
Y_O_P6_158	449.848.256	4.141.349.395	101.727				
Y_O_P6_159	449.853.755	4.141.358.798	103.773				
Y_O_P6_160	449.861.428	4.141.369.747	105.537				

ΣΥΝΤΕΤΑΓΜΕΝΕΣ ΠΡΟΤΕΙΝΟΜΕΝΩΝ ΟΡΟΓΡΑΜΜΩΝ ΡΕΜΑΤΟΣ 6 (ΜΕ ΤΗΝ ΚΑΤΑΣΚΕΥΗ ΕΡΓΩΝ ΔΙΕΥΘΕΤΗΣΗΣ)

Σημείο	X	Y	Z	Σημείο	X	Y	Z
O_P6_43	449.875.162	4.141.372.646	109.000	O_P6_108	450.016.682	4.140.792.286	9,402
O_P6_44	449.864.491	4.141.365.318	108.505	O_P6_109	450.019.675	4.140.804.115	10,059
O_P6_45	449.858.461	4.141.356.541	104.101	O_P6_110	450.030.268	4.140.833.068	14,333
O_P6_46	449.853.879	4.141.343.490	101.607	O_P6_111	450.028.177	4.140.852.038	14,757
O_P6_47	449.845.224	4.141.333.965	100.495	O_P6_112	450.029.964	4.140.874.934	15,999
O_P6_48	449.827.474	4.141.322.648	98.457	O_P6_113	450.039.560	4.140.911.493	17,000
O_P6_49	449.821.397	4.141.313.424	96.567	O_P6_114	450.031.712	4.140.930.074	18,779
O_P6_50	449.818.940	4.141.284.389	91.952	O_P6_115	450.031.078	4.140.967.982	20,460
O_P6_51	449.834.546	4.141.270.674	88.400	O_P6_116	450.004.730	4.140.996.227	25,000
O_P6_52	449.851.756	4.141.267.906	86.483	O_P6_117	449.989.158	4.141.020.002	26,757
O_P6_53	449.877.677	4.141.273.039	84.506	O_P6_118	449.985.562	4.141.040.184	28,378
O_P6_54	449.884.281	4.141.268.125	85.000	O_P6_119	449.975.222	4.141.051.479	32,000
O_P6_55	449.890.850	4.141.239.312	78.815	O_P6_120	449.963.568	4.141.047.083	34,000
O_P6_56	449.892.990	4.141.223.894	73.354	O_P6_121	449.953.580	4.141.045.774	35,336
O_P6_57	449.903.141	4.141.213.580	65.437	O_P6_122	449.940.325	4.141.046.968	37,547
O_P6_58	449.912.750	4.141.209.804	65.158	O_P6_123	449.928.232	4.141.051.757	38,588
O_P6_59	449.914.739	4.141.198.407	61.847	O_P6_124	449.914.781	4.141.061.535	40,423
O_P6_60	449.918.115	4.141.181.286	61.554	O_P6_125	449.885.524	4.141.094.697	45,362
O_P6_61	449.918.520	4.141.183.905	60.501	O_P6_126	449.882.845	4.141.101.045	46,718
O_P6_62	449.916.973	4.141.177.721	59.575	O_P6_127	449.883.731	4.141.106.991	47,000
O_P6_63	449.910.396	4.141.185.364	58.079	O_P6_128	449.900.917	4.141.141.035	52,000
O_P6_64	449.909.427	4.141.154.006	55.638	O_P6_129	449.904.300	4.141.166.604	58,249
O_P6_65	449.903.351	4.141.131.867	50.923	O_P6_130	449.911.358	4.141.184.223	61,504
O_P6_66	449.891.857	4.141.108.551	47.283	O_P6_131	449.908.693	4.141.195.276	62,907
O_P6_67	449.889.469	4.141.100.754	45.895	O_P6_132	449.896.318	4.141.209.174	65,348
O_P6_68	449.904.116	4.141.082.601	42.816	O_P6_133	449.890.269	4.141.222.005	71,607
O_P6_69	449.917.994	4.141.064.241	40.150	O_P6_134	449.885.133	4.141.234.606	78,596
O_P6_70	449.931.033	4.141.055.812	38.652	O_P6_135	449.883.491	4.141.244.937	80,360
O_P6_71	449.941.981	4.141.052.401	37.539	O_P6_136	449.882.219	4.141.257.848	82,574
O_P6_72	449.954.320	4.141.052.370	35.609	O_P6_137	449.871.351	4.141.267.395	84,650
O_P6_73	449.976.939	4.141.058.321	30.862	O_P6_138	449.850.913	4.141.263.888	86,719
O_P6_74	449.981.238	4.141.057.147	31.413	O_P6_139	449.832.911	4.141.266.556	88,396
O_P6_75	449.986.415	4.141.051.186	29.724	O_P6_140	449.818.017	4.141.272.602	92,000
O_P6_76	449.995.658	4.141.021.416	26.428	O_P6_141	449.810.230	4.141.293.896	94,184
O_P6_77	450.014.355	4.141.003.388	24.218	O_P6_142	449.811.655	4.141.308.291	94,594
O_P6_78	450.036.751	4.140.977.140	22.000	O_P6_143	449.814.210	4.141.320.444	96,596
O_P6_79	450.049.777	4.140.925.370	17.709	O_P6_144	449.818.027	4.141.328.973	97,862
O_P6_80	450.058.916	4.140.912.041	16.528	O_P6_145	449.827.278	4.141.334.718	99,235
O_P6_81	450.040.812	4.140.874.393	15.597	O_P6_146	449.833.128	4.141.341.443	100,446
O_P6_82	450.033.691	4.140.852.885	14.732	O_P6_147	449.835.817	4.141.347.632	100,882
O_P6_83	450.035.918	4.140.833.590	14.150	O_P6_148	449.836.219	4.141.356.341	103,529
O_P6_84	450.026.070	4.140.802.230	10.110	O_P6_149	449.832.977	4.141.363.332	105,169
O_P6_85	450.026.070	4.140.802.230	10.110	O_P6_150	449.829.080	4.141.374.800	107,199
O_P6_158	449.830.994	4.141.375.591	107.160				
O_P6_159	449.837.965	4.141.356.888	103.595				
O_P6_160	449.838.761	4.141.347.534	100.612				
O_P6_161	449.848.256	4.141.349.395	101.727				
O_P6_162	449.853.755	4.141.358.798	103.773				
O_P6_163	449.861.428	4.141.369.747	105.537				

ΥΠΟΜΝΗΜΑ ΥΔΡΑΥΛΙΚΗΣ ΜΕΛΕΤΗΣ

- Άρκνιος υδραυλικό ελέγχου υφιστάμενης κατάστασης
- Άρκνιος υδραυλικό ελέγχου προτεινόμενης κατάστασης
- Γραμμές Πλημμύρας για την υφιστάμενη κατάσταση (χωρίς το έργο διεύθετησης) (Τ=50 έτη)
- Γραμμές Πλημμύρας για την προτεινόμενη κατάσταση (με το έργο διεύθετησης) (Τ=50 έτη)
- Προτεινόμενες ορογραμμές για την υφιστάμενη κατάσταση (χωρίς το έργο διεύθετησης)
- Y_O_P1_1 — Κορυφή προτεινόμενης ορογραμμής για την υφιστάμενη κατάσταση (χωρίς το έργο διεύθετησης)
- Προτεινόμενες ορογραμμές για την προτεινόμενη κατάσταση (με το έργο διεύθετησης)
- O_P1_1 — Κορυφή προτεινόμενης ορογραμμής για την προτεινόμενη κατάσταση (με το έργο διεύθετησης)
- Γυαλό Λήμης φωτογραφίας
- Γραμμή ορίγωματος
- Γραμμή κτηρίωματος
- Πυθμένας διεύθετησης
- Στέρη Επιφάνειας
- Τεχνικό
- Επενδεδυμένη διατομή με στρώμας τύπου Reno

ΥΠΟΜΝΗΜΑ ΣΥΜΒΟΛΩΝ

- Πολυγωνικό σημείο
- Κύρια κοιλότης
- Δευτερεύουσα κοιλότης
- Κτίσμα
- Βιβρόνα
- Στέγαστρο
- Κολόνα ΟΤΕ
- Κολόνα ΔΕΗ
- Πόδι πρανούς
- Όριο ιδιοκτησίας
- Μονδρότοιχος
- Συμφωνεσίλεγμα
- Κρόσσιτεδο
- Ορογραμμή παραλίας
- Ορογραμμή αιγιαλού
- Ακτογραμμή
- Δρόμος
- Φρούδι Πρανούς

ΓΕΩΔΑΙΤΙΚΟ ΣΥΣΤΗΜΑ ΑΝΑΦΟΡΑΣ

ΕΛΛΗΝΙΚΟ ΓΕΩΔΑΙΤΙΚΟ ΣΥΣΤΗΜΑ ΑΝΑΦΟΡΑΣ 1987 (Ε.Γ.Σ.Α. 87)

ΕΛΛΑΞΟΕΙΔΕΣ ΑΝΑΦΟΡΑΣ:
(Geodetic Reference System 1980) GRS80
a = 6378137 f = 1/298.2572

ΠΡΟΒΟΛΙΚΟ ΣΥΣΤΗΜΑ:
ΕΠΑΡΣΙΑ ΜΕΡΚΑΤΟΡΙΚΗ ΠΡΟΒΟΛΗ
Δ0 = 24° Y0 = 0.000 X0 = 500000 K0 = 0.9996

ΔΙΑΝΟΜΗ ΦΥΛΛΩΝ ΧΑΡΤΗ

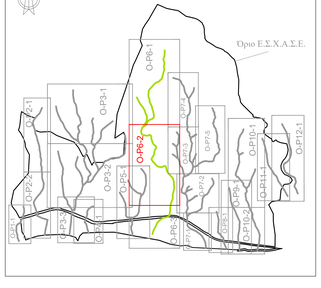

ΕΙΔΙΚΟ ΣΧΕΔΙΟ ΧΩΡΙΚΗΣ ΑΝΑΠΤΥΞΗΣ ΣΤΡΑΤΗΓΙΚΗΣ ΕΠΕΝΔΥΣΗΣ «SERENITY VILLAGE»

ΜΕΛΕΤΗ ΟΡΙΟΘΕΤΗΣΗΣ ΥΔΑΤΟΡΕΜΑΤΩΝ ΣΤΗ ΘΕΣΗ «ΒΛΑΧΑΙΙΚΑ» ΤΟΥ ΔΗΜΟΥ ΠΟΡΟΥ (ΗΠΕΙΡΩΤΙΚΗ ΠΕΡΙΟΧΗ)

Αρ. Σχεδίου : O-P6-2	ΟΡΙΖΟΝΤΙΟΓΡΑΦΙΑ ΡΕΜΑΤΟΣ 6 ΦΥΛΛΟ 2 ΑΠΟ 3
Κλίμακα : 1:500	
Φορέας Έργου:	HYDRA ROCK ΜΟΝΟΠΡΟΣΩΠΗ Α.Ε.
Έργο :	Ε.Σ.Χ.Α.Σ.Ε. «SERENITY VILLAGE»

ΜΕΛΕΤΗΤΗΣ (Κατ. 13)

SEEMAN SMART ENVIRONMENTAL ENGINEERING AND MANAGEMENT ΙΔΙΩΤΙΚΗ ΚΕΦΑΛΑΙΟΥΧΗ ΕΤΑΙΡΕΙΑ

Σχεδιάστηκε - Υπογραφή

SEEMAN SMART ENVIRONMENTAL ENGINEERING AND MANAGEMENT ΙΔΙΩΤΙΚΗ ΚΕΦΑΛΑΙΟΥΧΗ ΕΤΑΙΡΕΙΑ
Α.Κ. SEEMAN SMART ENVIRONMENTAL
ΑΡ. ΓΕΜΗ: 164301101000
ΤΗΛ: 30 (+30) 2313 303307
ΑΦΜ: 800573490 - ΔΟΥ: ΚΗΦΙΣΙΑΣ

ΣΥΝΤΑΞΗ		ΕΛΕΓΧΗΘΗΚΕ	ΜΕΛΕΤΗΤΗΣ (Κατ. 16)
ΟΝΟΜΑΤΕΠΩΝΥΜΟ	ΥΠΟΓΡΑΦΗ		
Χ. Χαρδιαλή Α.Τ.Μ.		ΘΕΩΡΗΘΗΚΕ	ΒΑΣΙΛΕΙΟΣ Ν. ΧΑΡΔΙΑΛΗΣ ΠΡΟΜ. ΚΤΗΣΙΟΛΟΓΟΣ ΜΗΧΑΝΙΚΟΣ ΑΡ. ΜΕΛΕΤΗΤΗ ΜΗΧΑΝΙΚΟΥ 102355 ΟΔΟΣ ΚΑΡΑΓΙΩΡΓΗ ΣΕΡΒΙΑΣ 10 - ΤΗΛ. 2431 351275 Α.Φ.Μ. 047223450 - ΔΟΥ: ΤΡΙΚΑΛΩΝ
Ο. Τσικόρης Α.Τ.Μ.			

ΙΟΥΛΙΟΣ 2025