


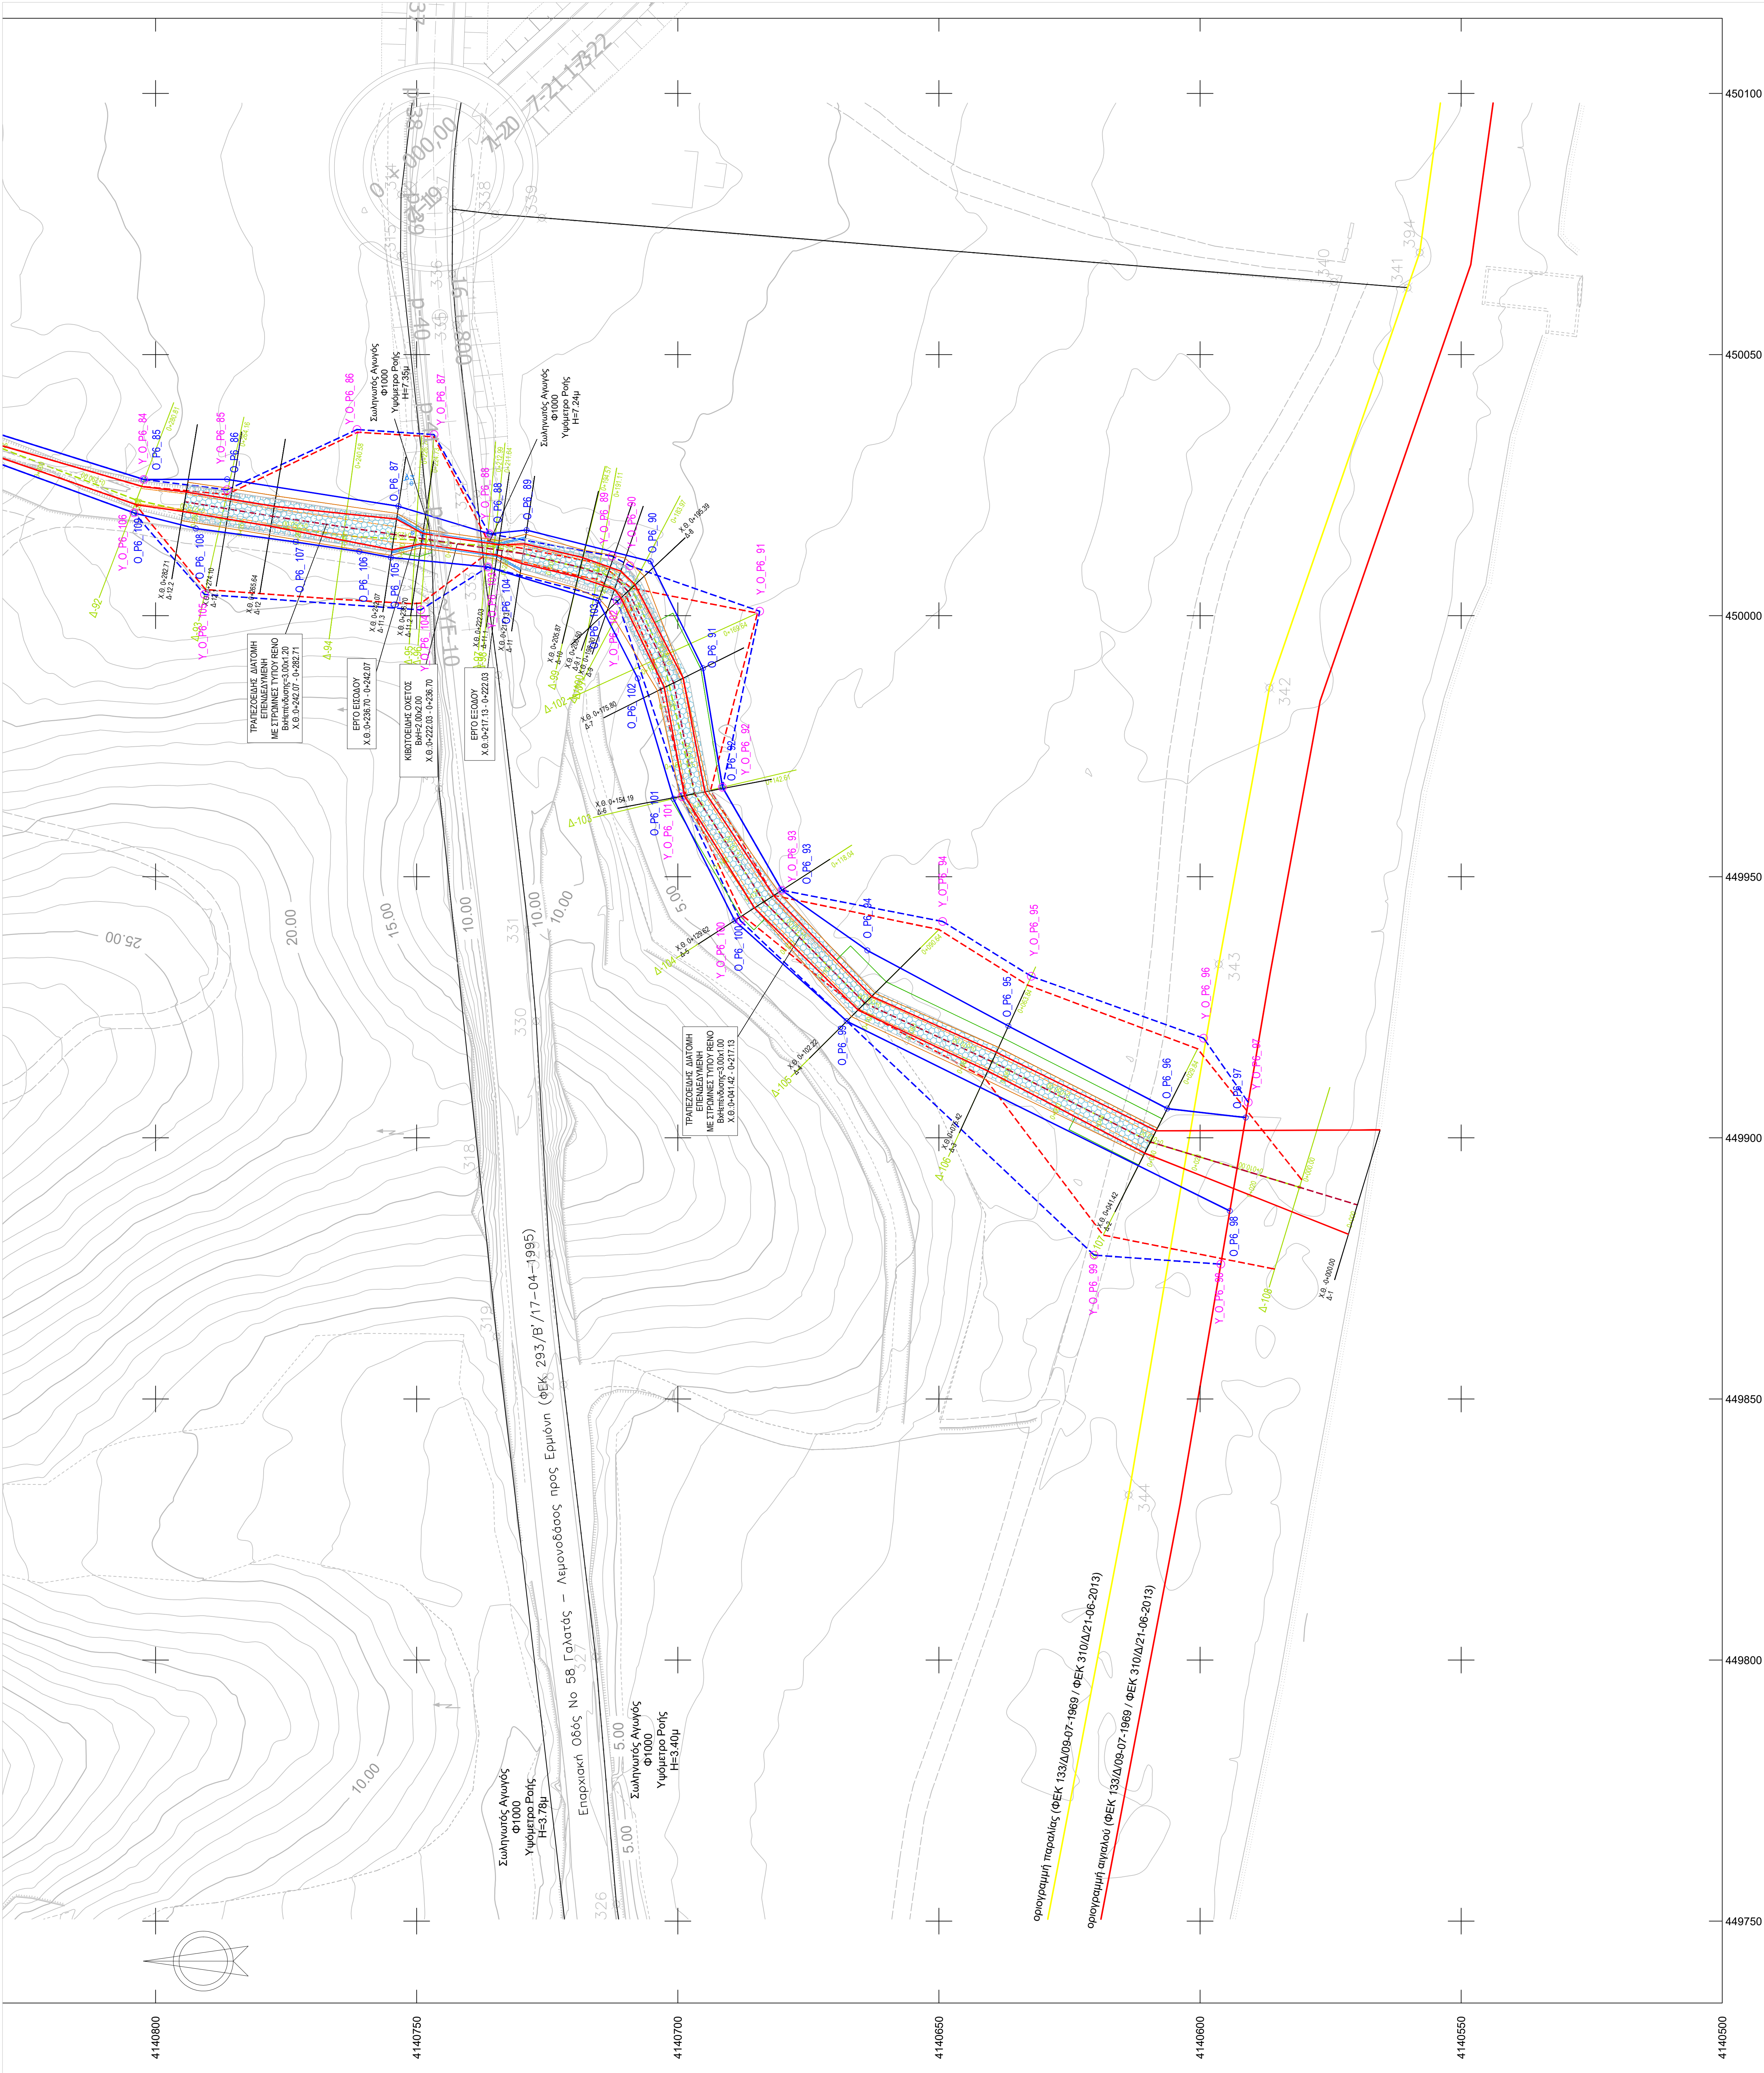

ΣΥΝΤΕΤΑΓΜΕΝΕΣ ΠΡΟΤΙΝΟΜΕΝΩΝ ΟΡΙΟΓΡΑΜΜΩΝ ΡΕΜΑΤΟΣ 6 (ΧΩΡΙΣ ΤΗΝ ΚΑΤΑΣΚΕΥΗ ΕΡΓΩΝ ΔΙΕΥΘΕΤΗΣΗΣ)							
Σημείο	X	Y	Z	Σημείο	X	Y	Z
Y_O_P6_84	450.026.070	4.140.802.230	10.110	Y_O_P6_98	449.875.813	4.140.596.021	0.852
Y_O_P6_85	450.024.105	4.140.786.285	9.438	Y_O_P6_99	449.877.542	4.140.620.273	1.046
Y_O_P6_86	450.035.646	4.140.761.423	7.872	Y_O_P6_100	449.941.597	4.140.688.021	3.684
Y_O_P6_87	450.034.670	4.140.746.666	8.996	Y_O_P6_101	449.965.318	4.140.699.211	4.072
Y_O_P6_88	450.015.675	4.140.736.081	8.346	Y_O_P6_102	450.002.872	4.140.711.587	7.149
Y_O_P6_89	450.011.390	4.140.712.572	7.259	Y_O_P6_103	450.009.309	4.140.736.354	9.085
Y_O_P6_90	450.009.553	4.140.709.180	7.229	Y_O_P6_104	450.001.101	4.140.749.230	10.439
Y_O_P6_91	450.000.840	4.140.684.321	3.849	Y_O_P6_105	450.004.069	4.140.790.620	10.157
Y_O_P6_92	449.967.138	4.140.691.444	4.149	Y_O_P6_106	450.019.075	4.140.804.115	10.059
Y_O_P6_93	449.947.421	4.140.680.079	3.597				
Y_O_P6_94	449.941.434	4.140.649.280	1.582				
Y_O_P6_95	449.934.943	4.140.632.308	1.309				
Y_O_P6_96	449.919.077	4.140.599.305	1.181				
Y_O_P6_97	449.906.804	4.140.590.760	1.037				

ΣΥΝΤΕΤΑΓΜΕΝΕΣ ΠΡΟΤΙΝΟΜΕΝΩΝ ΟΡΙΟΓΡΑΜΜΩΝ ΡΕΜΑΤΟΣ 6 (ΜΕ ΤΗΝ ΚΑΤΑΣΚΕΥΗ ΕΡΓΩΝ ΔΙΕΥΘΕΤΗΣΗΣ)							
Σημείο	X	Y	Z	Σημείο	X	Y	Z
O_P6_85	450.026.070	4.140.802.230	10.110	O_P6_98	449.885.990	4.140.594.294	0.990
O_P6_86	450.026.112	4.140.786.285	9.471	O_P6_99	449.922.337	4.140.667.651	3.404
O_P6_87	450.020.950	4.140.753.475	8.262	O_P6_100	449.941.610	4.140.689.111	3.852
O_P6_88	450.015.675	4.140.736.081	8.346	O_P6_101	449.964.938	4.140.700.829	4.302
O_P6_89	450.016.389	4.140.728.945	7.286	O_P6_102	449.987.967	4.140.707.658	6.780
O_P6_90	450.010.386	4.140.705.201	6.016	O_P6_103	450.002.805	4.140.715.214	7.525
O_P6_91	449.989.924	4.140.695.176	4.268	O_P6_104	450.009.309	4.140.736.354	9.085
O_P6_92	449.967.138	4.140.691.444	4.149	O_P6_105	450.011.137	4.140.754.938	6.049
O_P6_93	449.947.421	4.140.680.079	3.597	O_P6_106	450.012.278	4.140.760.966	8.140
O_P6_94	449.935.878	4.140.663.687	1.866	O_P6_107	450.014.108	4.140.773.162	8.491
O_P6_95	449.921.407	4.140.636.693	1.286	O_P6_108	450.016.682	4.140.792.286	9.402
O_P6_96	449.905.596	4.140.636.270	1.055	O_P6_109	450.019.675	4.140.804.115	10.059
O_P6_97	449.903.887	4.140.591.255	0.995				

ΥΠΟΜΝΗΜΑ ΥΔΡΑΥΛΙΚΗΣ ΜΕΛΕΤΗΣ

- Αζανός υδραυλικό έλεγχο υφιστάμενης κατάστασης
- Αζανός υδραυλικό έλεγχο προτεινόμενης κατάστασης
- Γραμμές Πλημμύρας για την υφιστάμενη κατάσταση (χωρίς τα έργα διευθέτησης) (T=50 ετη)
- Γραμμές Πλημμύρας για την προτεινόμενη κατάσταση (με τα έργα διευθέτησης) (T=50 ετη)
- Προτεινόμενες οριογραμμές για την υφιστάμενη κατάσταση (χωρίς τα έργα διευθέτησης)
- Κορυφή προτεινόμενης οριογραμμής για την υφιστάμενη κατάσταση (χωρίς τα έργα διευθέτησης)
- Προτεινόμενες οριογραμμές για την προτεινόμενη κατάσταση (με τα έργα διευθέτησης)
- Κορυφή προτεινόμενης οριογραμμής για την προτεινόμενη κατάσταση (με τα έργα διευθέτησης)
- Γενία λήξης φωτογραφίας
- Γραμμή ορόσηματος
- Γραμμή επιχώματος
- Πυθμίνες διευθέτησης
- Σήψη επιχώματος
- Τεχνικό
- Επενδυμένη διατομή με στρώσεις τύπου Reno

ΓΕΩΔΑΙΤΙΚΟ ΣΥΣΤΗΜΑ ΑΝΑΦΟΡΑΣ
ΕΛΛΗΝΙΚΟ ΓΕΩΔΑΙΤΙΚΟ ΣΥΣΤΗΜΑ ΑΝΑΦΟΡΑΣ 1987 (Ε.Γ.Σ.Α. 87)
ΕΛΛΗΠΡΟΒΙΔΕΣ ΑΝΑΦΟΡΑΣ :
(Geodetic Reference System 1980) GRS80
a = 6378137 f = 1/298.2572
ΠΡΟΒΟΛΙΚΟ ΣΥΣΤΗΜΑ :
ΕΓΚΑΡΣΙΑ ΜΕΡΚΑΤΟΡΙΚΗ ΠΡΟΒΟΛΗ
λ0 = 24° Y0 = 0.0000 X0 = 500000 K0 = 0.9996

ΥΠΟΜΝΗΜΑ ΣΥΜΒΟΛΩΝ

	Πολυτεχνικό σημείο		Όριο Ιδιοκτησίας
	Κύρια ισοψής		Μανδρόσκαφος
	Δευτερεύουσα ισοψής		Συρματοπλέγμα
	Κτίσμα		Κράσπεδο
	Βιράντα		Οριογραμμή παραλίας
	Σιλόστρο		Οριογραμμή αθλασκού
	Κολάνα ΟΤΕ		Ακτογραμμή
	Κολάνα ΔΕΗ		Δρόμος
	Παρά πηγάδας		Φυράς Πηγάδας

**ΕΙΔΙΚΟ ΣΧΕΔΙΟ ΧΩΡΙΚΗΣ ΑΝΑΠΤΥΞΗΣ
ΣΤΡΑΤΗΓΙΚΗΣ ΕΠΕΝΔΥΣΗΣ «SERENITY VILLAGE»**

**ΜΕΛΕΤΗ ΟΡΙΟΘΕΤΗΣΗΣ ΥΔΑΤΟΡΕΜΑΤΩΝ ΣΤΗ
ΘΕΣΗ «ΒΛΑΧΑΪΚΑ» ΤΟΥ ΔΗΜΟΥ ΠΟΡΟΥ
(ΗΠΕΙΡΩΤΙΚΗ ΠΕΡΙΟΧΗ)**

Αρ. Σχεδίου : O-P6-3	ΟΡΙΖΟΝΤΙΟΓΡΑΦΙΑ ΡΕΜΑΤΟΣ 6 ΦΥΛΛΟ 3 ΑΠΟ 3																	
Κλίμακα : 1:500																		
Φορέας Έργου :																		
Έργο :	Ε.Σ.Χ.Α.Σ.Ε. «SERENITY VILLAGE»																	
ΜΕΛΕΤΗΤΗΣ (Κατ. 13) SEEMAN SMART ENVIRONMENTAL INGENIERING AND MANAGEMENT ΙΑΤΡΙΚΗ ΚΕΦΑΛΟΛΟΓΙΚΗ ΕΤΑΙΡΕΙΑ Συμμετέχοντες - Υποστηρικτές SEEMAN SMART ENVIRONMENTAL INGENIERING AND MANAGEMENT ΙΑΤΡΙΚΗ ΚΕΦΑΛΟΛΟΓΙΚΗ ΕΤΑΙΡΕΙΑ																		
<table><tr><td>ΣΥΝΤΑΞΗ</td><td>ΕΛΕΓΧΘΗΚΕ</td><td>ΜΕΛΕΤΗΤΗΣ (Κατ. 16)</td></tr><tr><td>ΟΝΟΜΑΤΕΠΩΝΥΜΟ</td><td>ΥΠΟΓΡΑΦΗ</td><td></td></tr><tr><td>X. Χαρολάτι Α.Τ.Μ.</td><td></td><td rowspan="2"></td></tr><tr><td>B. Τσιτσής Α.Τ.Μ.</td><td></td></tr><tr><td></td><td>ΘΕΩΡΗΘΗΚΕ</td><td></td></tr><tr><td colspan="3">ΙΟΥΛΙΟΣ 2025</td></tr></table>		ΣΥΝΤΑΞΗ	ΕΛΕΓΧΘΗΚΕ	ΜΕΛΕΤΗΤΗΣ (Κατ. 16)	ΟΝΟΜΑΤΕΠΩΝΥΜΟ	ΥΠΟΓΡΑΦΗ		X. Χαρολάτι Α.Τ.Μ.			B. Τσιτσής Α.Τ.Μ.			ΘΕΩΡΗΘΗΚΕ		ΙΟΥΛΙΟΣ 2025		
ΣΥΝΤΑΞΗ	ΕΛΕΓΧΘΗΚΕ	ΜΕΛΕΤΗΤΗΣ (Κατ. 16)																
ΟΝΟΜΑΤΕΠΩΝΥΜΟ	ΥΠΟΓΡΑΦΗ																	
X. Χαρολάτι Α.Τ.Μ.																		
B. Τσιτσής Α.Τ.Μ.																		
	ΘΕΩΡΗΘΗΚΕ																	
ΙΟΥΛΙΟΣ 2025																		

