


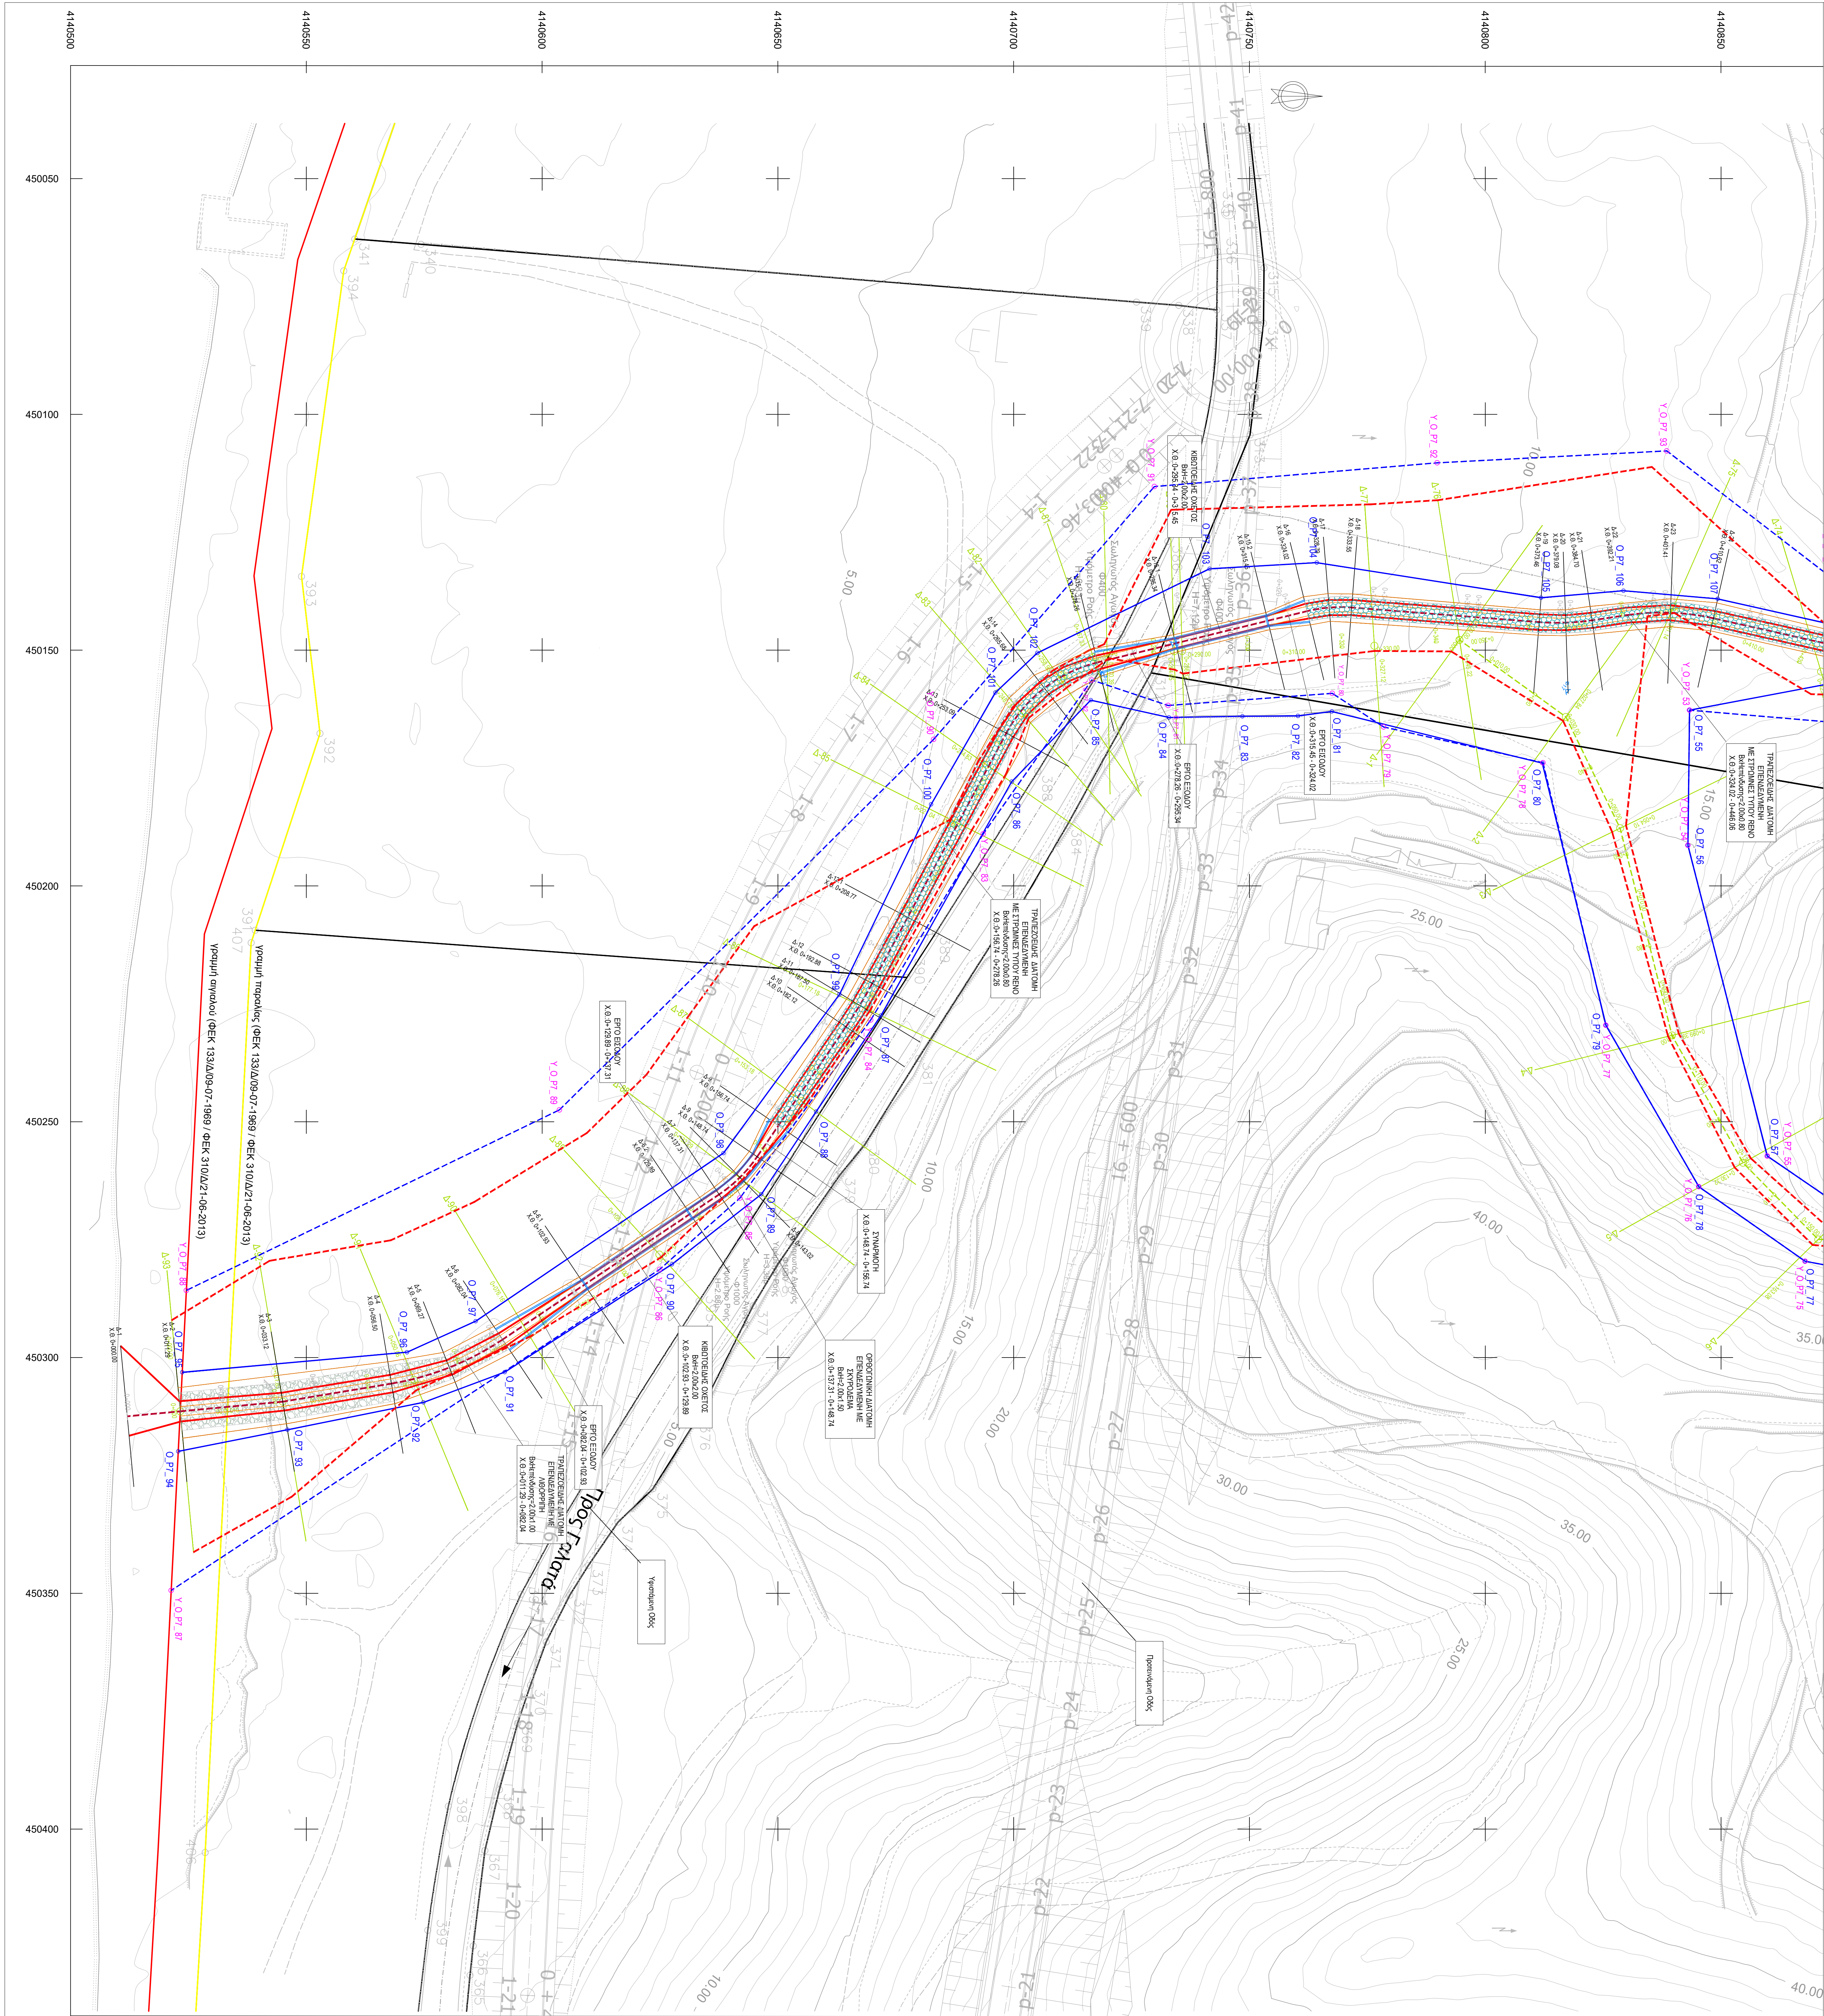


ΣΥΝΤΕΤΑΓΜΕΝΕΣ ΠΡΟΤΕΙΝΟΜΕΝΕΣ ΟΡΙΟΓΡΑΦΙΕΣ ΡΕΜΑΤΟΣ 7							
ΣΧΗΜΑ ΤΩΝ ΚΑΤΑΣΤΕΥΩΝ ΕΡΓΩΝ ΔΙΕΥΘΕΤΗΣΗΣ							
Σημείο	X	Y	Z	Σημείο	X	Y	Z
Y_O_P7_75	450.279.577	4140.867.826	28.010	Y_O_P7_88	450.285.768	4140.524.557	0.732
Y_O_P7_76	450.283.776	4140.845.287	24.006	Y_O_P7_89	450.247.487	4140.603.666	1.729
Y_O_P7_77	450.229.535	4140.825.584	20.000	Y_O_P7_90	450.188.911	4140.683.022	5.478
Y_O_P7_78	450.173.678	4140.812.249	12.992	Y_O_P7_91	450.115.308	4140.729.846	7.228
Y_O_P7_79	450.166.278	4140.778.436	13.349	Y_O_P7_92	450.110.276	4140.789.787	9.300
Y_O_P7_80	450.159.157	4140.767.569	11.628	Y_O_P7_93	450.107.748	4140.836.494	11.918
Y_O_P7_81	450.161.731	4140.732.760	10.490				
Y_O_P7_82	450.156.339	4140.716.564	8.179	Y_O_P7_53	450.162.719	4140.843.321	12.784
Y_O_P7_83	450.185.868	4140.693.543	6.779	Y_O_P7_54	450.191.379	4140.842.980	15.057
Y_O_P7_84	450.228.411	4140.669.690	5.368	Y_O_P7_55	450.237.262	4140.850.781	24.008
Y_O_P7_85	450.266.176	4140.641.848	3.820				
Y_O_P7_86	450.281.521	4140.624.918	3.110				
Y_O_P7_87	450.349.395	4140.521.344	0.772				

ΥΠΟΜΝΗΜΑ ΥΔΡΑΥΛΙΚΗΣ ΜΕΛΕΤΗΣ	
—	Άξονας υδραυλικού ελέγχου υφιστάμενης κατάστασης
—	Άξονας υδραυλικού ελέγχου προτεινόμενης κατάστασης
—	Γραμμές Πλημμύρας για την υφιστάμενη κατάσταση (χωρίς τα έργα διευθέτησης) (T=50 έτη)
—	Γραμμές Πλημμύρας για την προτεινόμενη κατάσταση (με τα έργα διευθέτησης) (T=50 έτη)
—	Προτεινόμενες οριογραμμές για την υφιστάμενη κατάσταση (χωρίς τα έργα διευθέτησης)
—	Καρφή προτεινόμενης οριογραμμής για την υφιστάμενη κατάσταση (χωρίς τα έργα διευθέτησης)
—	Προτεινόμενες οριογραμμές για την προτεινόμενη κατάσταση (με τα έργα διευθέτησης)
—	Καρφή προτεινόμενης οριογραμμής για την προτεινόμενη κατάσταση (με τα έργα διευθέτησης)
—	Γωνία λήψης φωτοαerials
—	Γραμμή ορίσματος
—	Γραμμή επιχώματος
—	Πυθμένας διευθέτησης
—	Στάση Επιχώματος
—	Τεχνικό
—	Επεξεργασμένη διατομή με στρώμα τύπου Reno
—	Επεξεργασμένη διατομή με Αλφειάκη

ΓΕΩΔΑΙΤΙΚΟ ΣΥΣΤΗΜΑ ΑΝΑΦΟΡΑΣ
ΕΛΛΗΝΙΚΟ ΓΕΩΔΑΙΤΙΚΟ ΣΥΣΤΗΜΑ ΑΝΑΦΟΡΑΣ 1987 (Ε.Γ.Σ.Α. 87)
ΕΛΛΗΝΟΓΕΩΔΕΣ ΑΝΑΦΟΡΑΣ
(Geoid Reference System 1988) GR88
a = 6378137 f = 1/298.2572
ΠΡΟΒΟΛΙΚΟ ΣΥΣΤΗΜΑ:
ΕΓΚΑΡΣΙΑ ΜΕΡΚΑΤΟΡΙΚΗ ΠΡΟΒΟΛΗ
λ0 = 24° γ0 = 0.000 Χ0 = 500000 Κ0 = 0.9996

ΣΥΝΤΕΤΑΓΜΕΝΕΣ ΠΡΟΤΕΙΝΟΜΕΝΕΣ ΟΡΙΟΓΡΑΦΙΕΣ ΡΕΜΑΤΟΣ 7							
ΜΕ ΤΩΝ ΚΑΤΑΣΤΕΥΩΝ ΕΡΓΩΝ ΔΙΕΥΘΕΤΗΣΗΣ							
Σημείο	X	Y	Z	Σημείο	X	Y	Z
O_P7_95	450.303.137	4140.523.680	0.743	O_P7_55	450.162.719	4140.843.321	12.784
O_P7_96	450.298.876	4140.571.346	1.686	O_P7_56	450.191.379	4140.842.980	15.057
O_P7_97	450.292.302	4140.585.908	1.925	O_P7_57	450.257.262	4140.859.791	24.008
O_P7_98	450.256.647	4140.638.461	2.888	O_P7_77	450.279.577	4140.867.826	28.010
O_P7_99	450.223.021	4140.663.035	4.084	O_P7_78	450.283.776	4140.845.287	24.006
O_P7_100	450.182.099	4140.682.489	5.401	O_P7_79	450.229.535	4140.825.584	20.000
O_P7_101	450.158.995	4140.696.122	7.251	O_P7_80	450.173.678	4140.812.249	13.020
O_P7_102	450.150.585	4140.705.031	7.055	O_P7_81	450.163.002	4140.767.485	13.046
O_P7_103	450.132.746	4140.741.547	8.597	O_P7_82	450.163.948	4140.760.281	13.336
O_P7_104	450.131.438	4140.764.284	8.389	O_P7_83	450.164.019	4140.740.507	13.982
O_P7_105	450.138.881	4140.811.846	11.056	O_P7_84	450.164.270	4140.732.903	11.741
O_P7_106	450.137.393	4140.829.314	11.631	O_P7_85	450.160.596	4140.716.357	8.158
O_P7_107	450.139.122	4140.849.304	12.614	O_P7_86	450.177.879	4140.699.585	7.460
				O_P7_87	450.227.402	4140.671.845	5.800
				O_P7_88	450.247.851	4140.658.101	4.984
				O_P7_89	450.265.377	4140.646.498	4.610
				O_P7_90	450.280.228	4140.627.508	3.114
				O_P7_91	450.303.089	4140.562.079	2.318
				O_P7_92	450.309.516	4140.574.825	1.747
				O_P7_93	450.315.318	4140.545.989	1.289
				O_P7_94	450.319.892	4140.522.834	0.798

ΥΠΟΜΝΗΜΑ ΣΥΜΒΟΛΩΝ	
—	Πολυγωνικό σημείο
—	Οριο ιδιοκτησίας
—	Κύρια οδόστρωση
—	Μανδράτορας
—	Διυπερρεϊσμός οδοστρώματος
—	Συμμετοχολόγιο
—	Κράτος
—	Γραμμή παραλλήλων
—	Γραμμή αγωγού
—	Ακτογραμμή
—	Δρόμος
—	Φυλάκιο Πρασινού

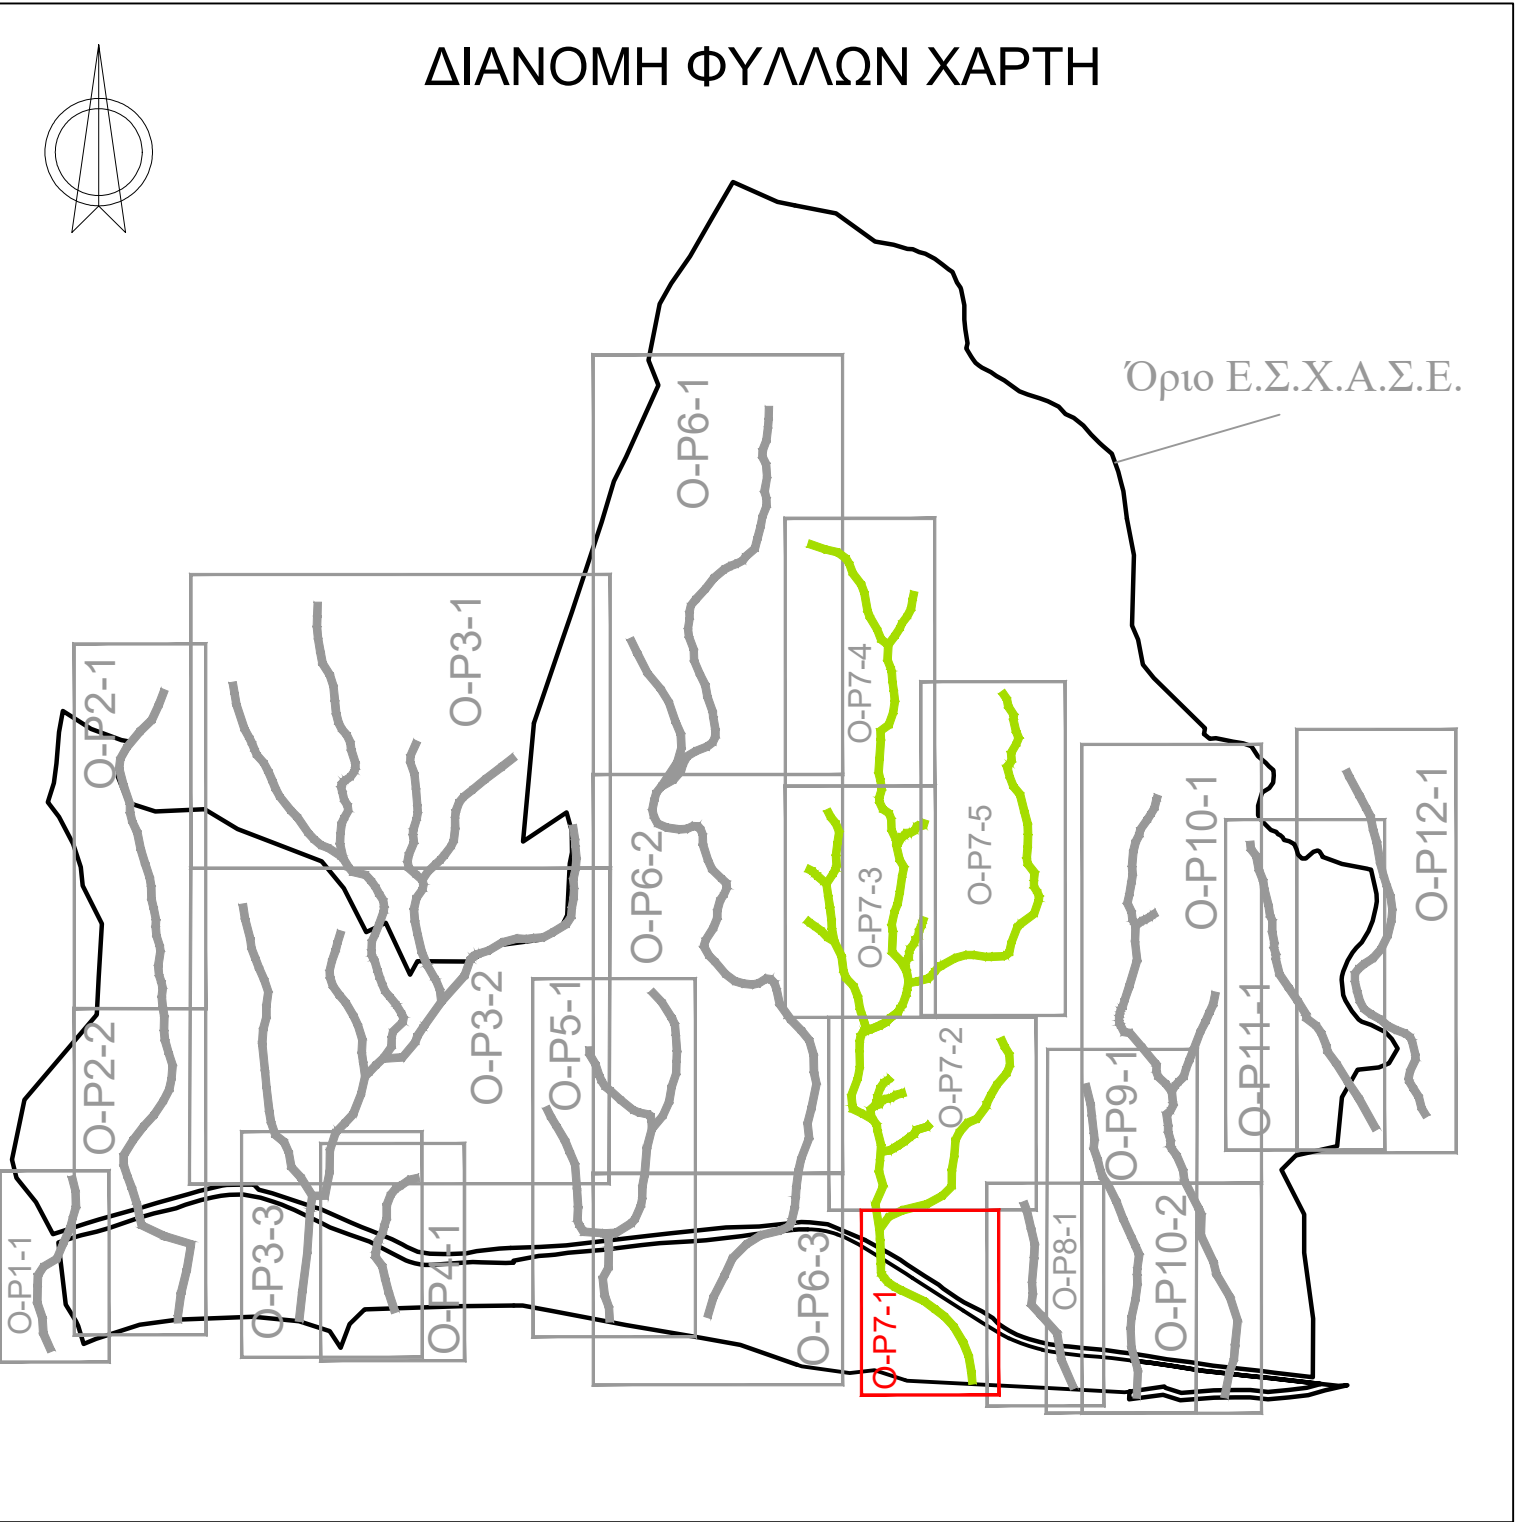

ΕΙΔΙΚΟ ΣΧΕΔΙΟ ΧΩΡΙΚΗΣ ΑΝΑΠΤΥΞΗΣ ΣΤΡΑΤΗΓΙΚΗΣ ΕΠΕΝΔΥΣΗΣ «SERENITY VILLAGE»	
ΜΕΛΕΤΗ ΟΡΙΟΘΕΤΗΣΗΣ ΥΔΑΤΟΡΕΜΑΤΩΝ ΣΤΗ ΘΕΣΗ «ΒΛΑΧΑΙΚΑ» ΤΟΥ ΔΗΜΟΥ ΠΟΡΟΥ (ΗΠΕΙΡΩΤΙΚΗ ΠΕΡΙΟΧΗ)	
Αρ. Σχεδίου : Ο-Ρ7-1	ΟΡΙΖΟΝΤΙΟΓΡΑΦΙΑ ΡΕΜΑΤΟΣ 7 ΦΥΛΛΟ 1 ΑΠΟ 5
Κλίμακα : 1:500	
Φορέας Έργου :	HYDRA ROCK ΜΟΝΟΠΡΟΣΩΠΗ Α.Ε.
Έργο :	Ε.Σ.Χ.Α.Σ.Ε. «SERENITY VILLAGE»
ΜΕΛΕΤΗΤΗΣ (Κατ. 13)	Συμμετοχολόγιο - Υπογραφή
ΣΥΝΤΑΞΗ	ΕΛΕΓΧΟΙΚΕ
ΟΡΘΟΓΡΑΦΙΚΟ	ΥΠΟΓΡΑΦΗ
Χ. Χαροκόπου Α.Τ.Μ.	
Β. Τσιαντίρη Α.Τ.Μ.	
	ΘΕΩΡΗΘΗΚΕ
ΙΟΥΛΙΟΣ 2025	