


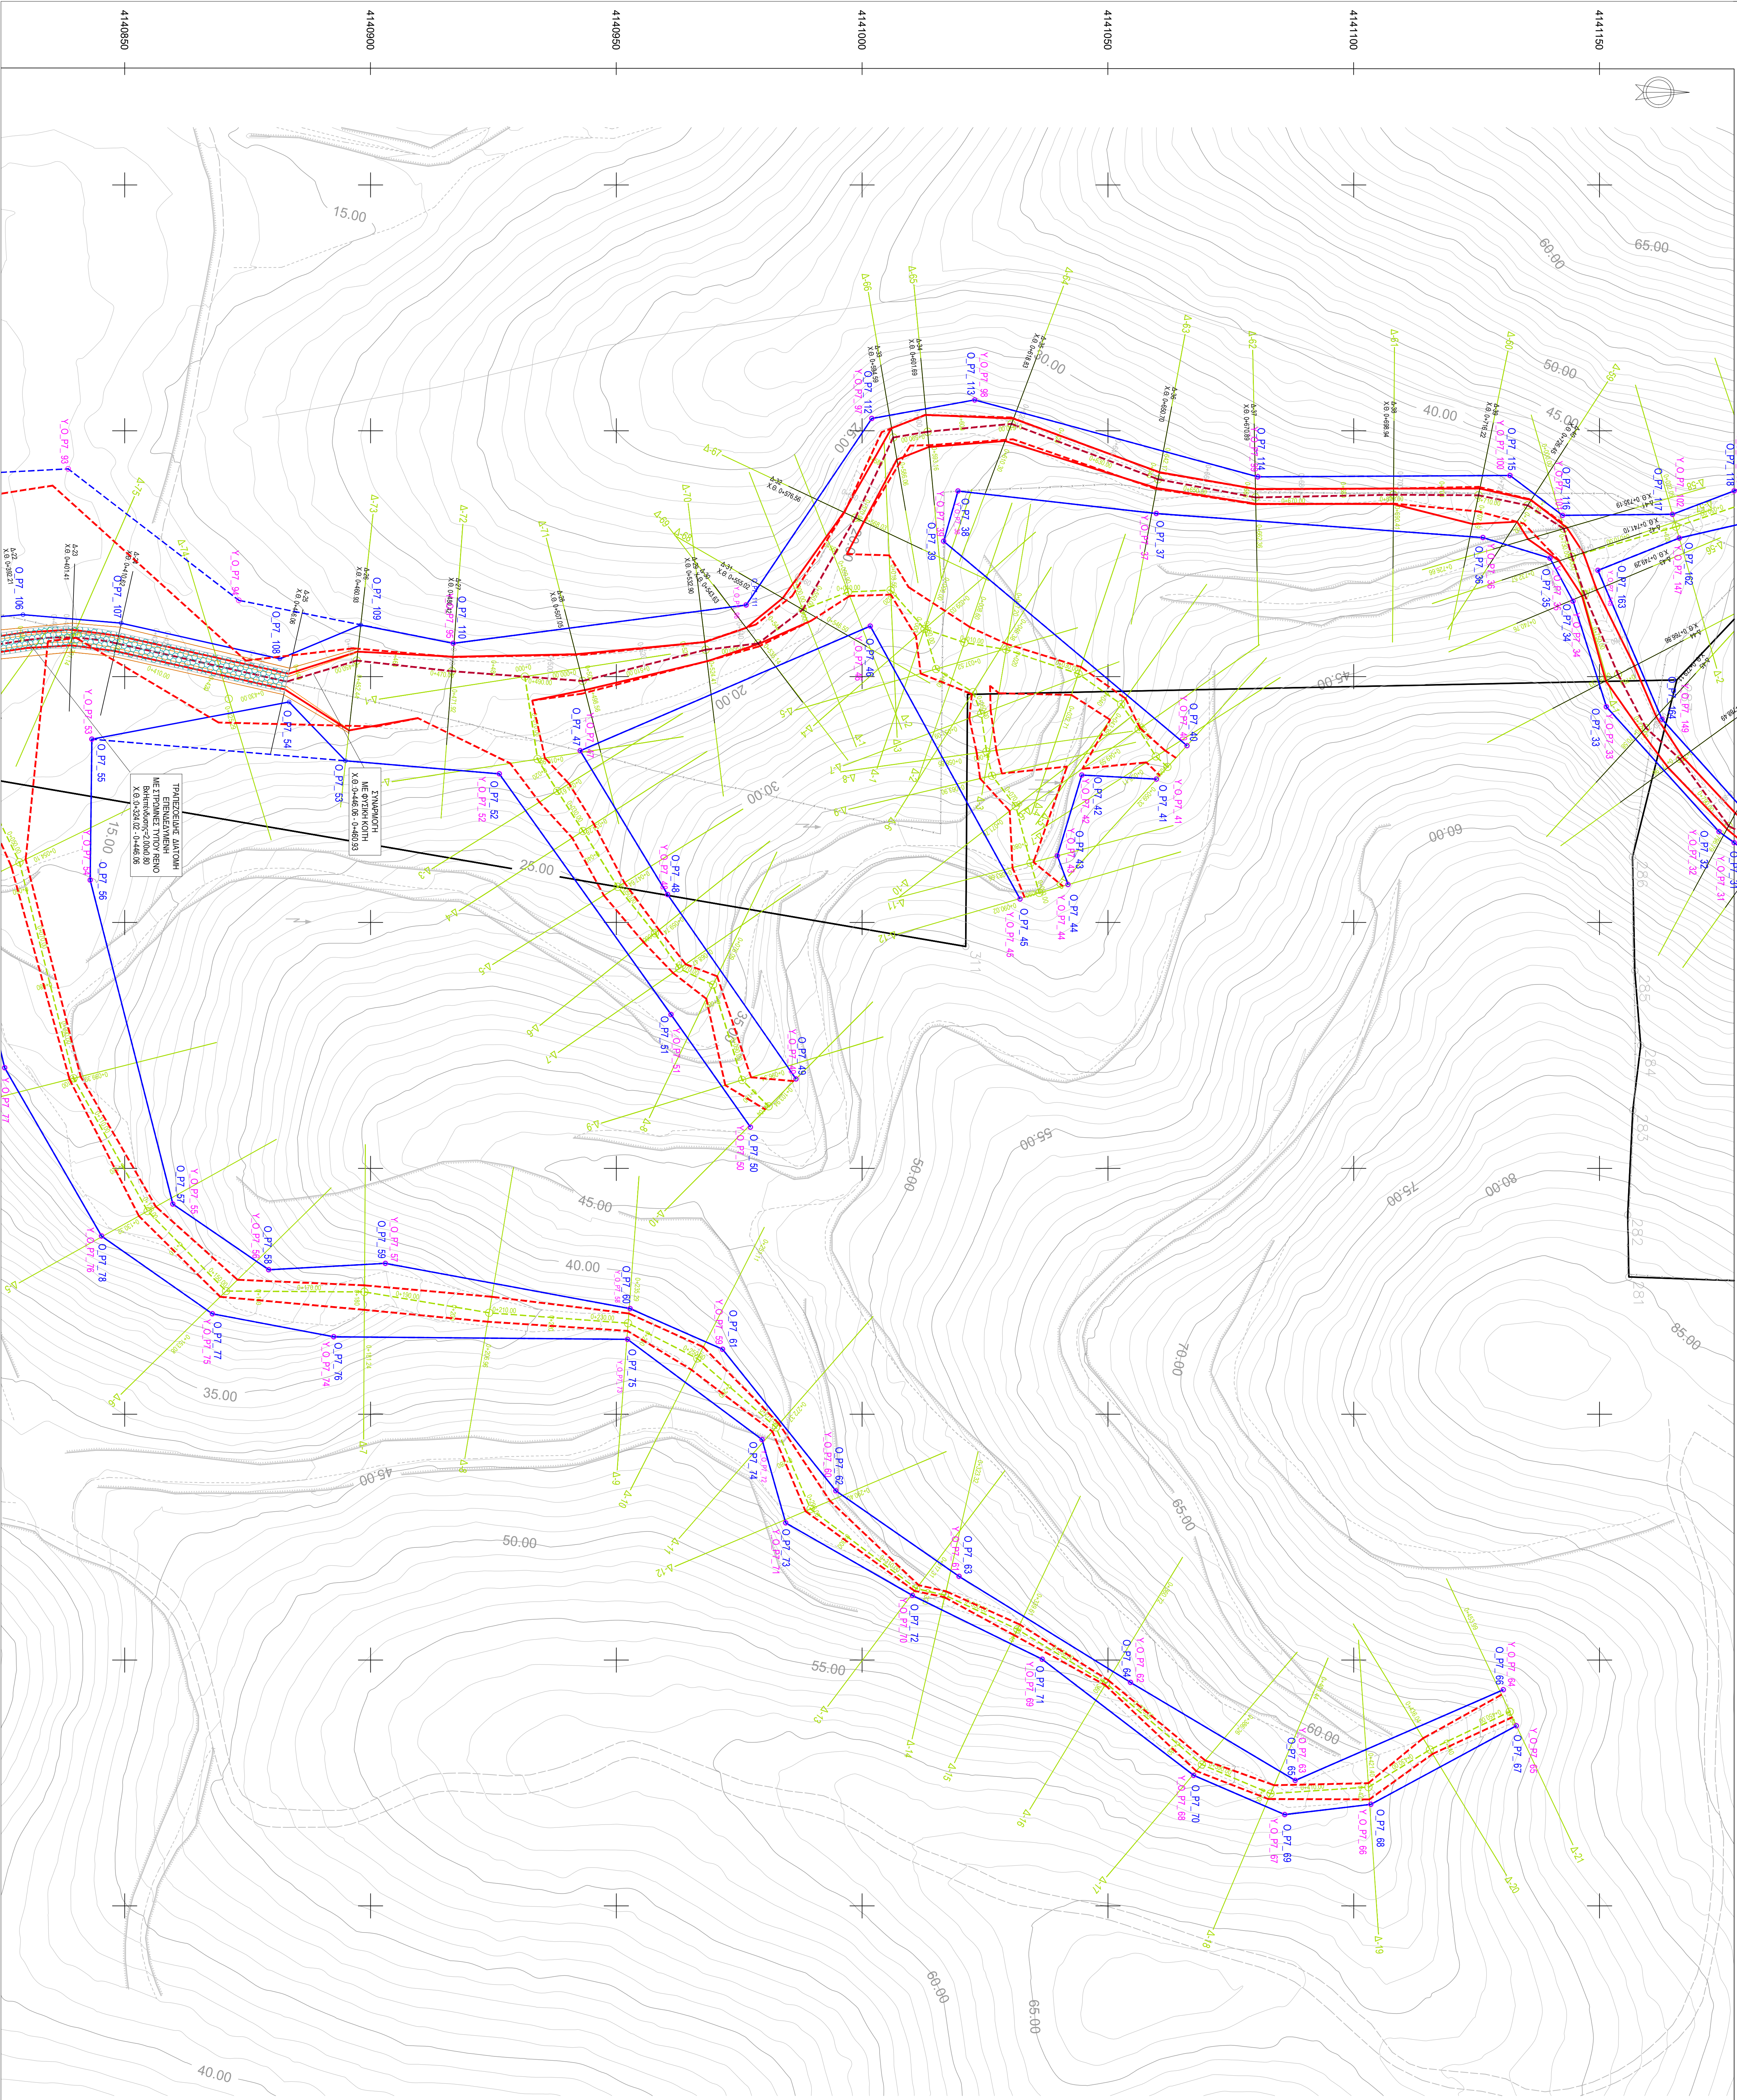


ΣΥΝΤΕΤΑΓΜΕΝΕΣ ΠΡΟΤΕΙΝΟΜΕΝΟΝ ΟΡΙΟΓΡΑΜΜΩΝ ΡΕΜΑΤΟΣ 7 (ΧΩΡΙΣ ΤΗΝ ΚΑΤΑΣΚΕΥΗ ΕΡΓΩΝ ΔΙΕΥΘΕΤΗΣΗΣ)							
Σημείο	X	Y	Z	Σημείο	X	Y	Z
Y_O_P7_93	450.107.746	4.140.838.494	11.918	Y_O_P7_50	450.241.617	4.140.977.284	41.783
Y_O_P7_94	450.134.483	4.140.873.220	14.000	Y_O_P7_51	450.218.727	4.140.961.138	33.000
Y_O_P7_95	450.143.225	4.140.916.828	15.974	Y_O_P7_52	450.169.773	4.140.926.201	18.734
Y_O_P7_96	450.135.432	4.140.976.416	19.988	Y_O_P7_53	450.162.719	4.140.843.321	12.784
Y_O_P7_97	450.087.502	4.141.001.975	24.233	Y_O_P7_54	450.191.379	4.140.842.980	15.057
Y_O_P7_98	450.093.726	4.141.022.905	24.788	Y_O_P7_55	450.257.262	4.140.899.791	24.008
Y_O_P7_99	450.109.366	4.141.080.490	28.716	Y_O_P7_56	450.270.619	4.140.879.292	27.095
Y_O_P7_100	450.109.096	4.141.131.792	35.719	Y_O_P7_57	450.289.323	4.140.903.042	32.004
Y_O_P7_101	450.117.201	4.141.142.483	35.753	Y_O_P7_58	450.278.538	4.140.952.812	36.985
Y_O_P7_102	450.116.991	4.141.164.839	39.981	Y_O_P7_59	450.286.793	4.140.971.611	39.312
Y_O_P7_103	450.112.225	4.141.177.376	43.316	Y_O_P7_60	450.315.573	4.140.984.651	43.599
Y_O_P7_146	450.113.006	4.141.204.558	47.367	Y_O_P7_61	450.332.985	4.141.019.710	47.000
Y_O_P7_147	450.121.813	4.141.166.224	39.455	Y_O_P7_62	450.354.043	4.141.054.008	52.026
Y_O_P7_148	450.128.387	4.141.149.663	36.474	Y_O_P7_63	450.374.482	4.141.088.098	57.209
Y_O_P7_31	450.183.778	4.141.177.376	45.131	Y_O_P7_64	450.356.036	4.141.130.434	67.601
Y_O_P7_32	450.181.517	4.141.174.301	45.002	Y_O_P7_65	450.363.369	4.141.133.078	67.648
Y_O_P7_33	450.156.126	4.141.151.397	41.974	Y_O_P7_66	450.379.341	4.141.103.490	58.081
Y_O_P7_34	450.134.658	4.141.144.621	37.479	Y_O_P7_67	450.381.425	4.141.085.961	57.000
Y_O_P7_35	450.125.899	4.141.139.916	36.129	Y_O_P7_68	450.373.442	4.141.067.436	54.547
Y_O_P7_36	450.121.721	4.141.126.286	34.888	Y_O_P7_69	450.349.621	4.141.038.621	48.992
Y_O_P7_37	450.116.828	4.141.059.841	27.991	Y_O_P7_70	450.336.864	4.141.010.243	44.703
Y_O_P7_38	450.112.250	4.141.019.497	24.572	Y_O_P7_71	450.322.102	4.140.984.460	43.016
Y_O_P7_39	450.122.466	4.141.016.587	24.917	Y_O_P7_72	450.305.167	4.140.978.654	40.845
Y_O_P7_40	450.164.053	4.141.066.095	41.500	Y_O_P7_73	450.284.789	4.140.952.289	36.991
Y_O_P7_41	450.170.849	4.141.059.878	41.066	Y_O_P7_74	450.284.258	4.140.892.512	31.006
Y_O_P7_42	450.170.009	4.141.044.888	37.259	Y_O_P7_75	450.279.577	4.140.867.826	28.010
Y_O_P7_43	450.186.450	4.141.039.724	39.497	Y_O_P7_76	450.263.776	4.140.845.287	24.006
Y_O_P7_44	450.192.295	4.141.041.883	40.739	Y_O_P7_77	450.229.535	4.140.825.584	20.000
Y_O_P7_45	450.195.238	4.141.032.124	40.835				
Y_O_P7_46	450.139.721	4.141.001.667	23.266				
Y_O_P7_47	450.165.065	4.140.942.659	18.760				
Y_O_P7_48	450.194.313	4.140.960.425	28.500				
Y_O_P7_49	450.231.819	4.140.986.544	40.590				

ΥΠΟΜΝΗΜΑ ΥΔΡΑΥΛΙΚΗΣ ΜΕΛΕΤΗΣ	
---	Άξονας υδραυλικού ελέγχου υφιστάμενης κατάστασης
---	Άξονας υδραυλικού ελέγχου προτεινόμενης κατάστασης
---	Γραμμές Πλημμύρας για την υφιστάμενη κατάσταση (χωρίς τα έργα διευθέτησης) (T=50 έτη)
---	Γραμμές Πλημμύρας για την προτεινόμενη κατάσταση (με τα έργα διευθέτησης) (T=50 έτη)
---	Προτεινόμενες οριογραμμές για την υφιστάμενη κατάσταση (χωρίς τα έργα διευθέτησης)
---	Κορηφή προτεινόμενης οριογραμμής για την υφιστάμενη κατάσταση (χωρίς τα έργα διευθέτησης)
---	Προτεινόμενες οριογραμμές για την προτεινόμενη κατάσταση (με τα έργα διευθέτησης)
---	Κορηφή προτεινόμενης οριογραμμής για την προτεινόμενη κατάσταση (με τα έργα διευθέτησης)
---	Γωνία λήψης φωτογραφίας
---	Γραμμή οργάνωσης
---	Γραμμή επιχώματος
---	Πυθμικές διευθετήσεις
---	Στήλη Επιχώματος
---	Τεχνικό
---	Επενδεδυμένη διατομή με στρώσεις τύπου Reno
---	Επενδεδυμένη διατομή με λαβαστή

ΓΕΩΔΑΙΤΙΚΟ ΣΥΣΤΗΜΑ ΑΝΑΦΟΡΑΣ	
ΕΛΛΗΝΙΚΟ ΓΕΩΔΑΙΤΙΚΟ ΣΥΣΤΗΜΑ ΑΝΑΦΟΡΑΣ 1987 (Ε.Γ.Σ.Α. 87)	
ΕΛΛΗΝΟΡΩΣΣΙΑΣ ΑΝΑΦΟΡΑΣ (Geoid Reference System 1980) (GRS80) a = 6378137 F = 1298.2572	
ΠΡΟΒΟΛΙΚΟ ΣΥΣΤΗΜΑ: ΕΠΙΧΑΡΣΙΑ ΜΕΡΚΑΤΟΡΙΚΗ ΠΡΟΒΟΛΗ λφ = 3° 4' γφ = 0.000 Χφ = 500000 Κφ = 0.9996	

ΣΥΝΤΕΤΑΓΜΕΝΕΣ ΠΡΟΤΕΙΝΟΜΕΝΟΝ ΟΡΙΟΓΡΑΜΜΩΝ ΡΕΜΑΤΟΣ 7 (ΜΕ ΤΗΝ ΚΑΤΑΣΚΕΥΗ ΕΡΓΩΝ ΔΙΕΥΘΕΤΗΣΗΣ)							
Σημείο	X	Y	Z	Σημείο	X	Y	Z
O_P7_106	450.137.393	4.140.829.314	11.631	O_P7_50	450.241.617	4.140.977.284	41.783
O_P7_107	450.139.122	4.140.849.304	12.614	O_P7_51	450.218.727	4.140.961.138	33.000
O_P7_108	450.146.372	4.140.881.569	13.564	O_P7_52	450.169.773	4.140.926.201	18.734
O_P7_109	450.139.488	4.140.886.011	15.659	O_P7_53	450.167.110	4.140.894.913	15.968
O_P7_110	450.143.225	4.140.916.828	15.974	O_P7_54	450.155.162	4.140.883.432	13.596
O_P7_111	450.135.432	4.140.976.416	19.988	O_P7_55	450.162.719	4.140.843.321	12.784
O_P7_112	450.087.502	4.141.001.975	24.233	O_P7_56	450.191.379	4.140.842.980	15.057
O_P7_113	450.093.726	4.141.022.905	24.788	O_P7_57	450.257.262	4.140.899.791	24.008
O_P7_114	450.109.366	4.141.080.490	28.716	O_P7_58	450.270.619	4.140.879.292	27.095
O_P7_115	450.109.096	4.141.131.792	35.719	O_P7_59	450.286.793	4.140.903.042	32.004
O_P7_116	450.117.201	4.141.142.486	35.793	O_P7_60	450.278.538	4.140.952.812	36.985
O_P7_117	450.116.991	4.141.164.839	39.991	O_P7_61	450.315.573	4.140.984.651	43.512
O_P7_118	450.112.225	4.141.177.376	43.316	O_P7_62	450.332.985	4.141.019.710	47.000
O_P7_162	450.121.813	4.141.166.224	39.455	O_P7_63	450.354.043	4.141.054.008	52.026
O_P7_163	450.128.387	4.141.149.663	36.474	O_P7_64	450.374.482	4.141.088.098	57.209
O_P7_164	450.158.675	4.141.162.716	41.819	O_P7_65	450.356.036	4.141.130.478	67.648
O_P7_31	450.183.778	4.141.177.376	45.131	O_P7_66	450.363.369	4.141.133.078	67.648
O_P7_32	450.181.517	4.141.174.301	45.002	O_P7_67	450.379.341	4.141.103.490	58.081
O_P7_33	450.156.126	4.141.151.397	41.974	O_P7_68	450.381.425	4.141.085.961	57.000
O_P7_34	450.134.658	4.141.144.621	37.479	O_P7_69	450.373.442	4.141.067.436	54.547
O_P7_35	450.125.899	4.141.139.916	36.129	O_P7_70	450.349.621	4.141.038.621	48.992
O_P7_36	450.121.721	4.141.126.286	34.888	O_P7_71	450.336.864	4.141.010.243	44.703
O_P7_37	450.116.828	4.141.059.841	27.991	O_P7_72	450.322.102	4.140.984.460	43.016
O_P7_38	450.112.250	4.141.019.497	24.572	O_P7_73	450.305.167	4.140.978.654	40.845
O_P7_39	450.122.466	4.141.016.587	24.917	O_P7_74	450.284.789	4.140.952.289	36.991
O_P7_40	450.164.053	4.141.066.095	41.500	O_P7_75	450.284.258	4.140.892.512	31.006
O_P7_41	450.170.849	4.141.059.878	41.066	O_P7_76	450.279.577	4.140.867.826	28.010
O_P7_42	450.170.009	4.141.044.888	37.259	O_P7_77	450.263.776	4.140.845.287	24.006
O_P7_43	450.186.450	4.141.039.724	39.497	O_P7_78	450.228.535	4.140.825.584	20.000
O_P7_44	450.192.295	4.141.041.883	40.739				
O_P7_45	450.195.238	4.141.032.124	40.835				
O_P7_46	450.139.721	4.141.001.667	23.266				
O_P7_47	450.165.065	4.140.942.659	18.760				
O_P7_48	450.194.313	4.140.960.425	28.500				
O_P7_49	450.231.819	4.140.986.544	40.590				

ΥΠΟΜΝΗΜΑ ΣΥΜΒΟΛΩΝ	
---	Πολυγωνικό σημείο
---	Κόμβος καύσης
---	Διευρυνόμενη καύση
---	Κτίριο
---	Βιότοπος
---	Στάθια
---	Καλάνα ΟΤΕ
---	Καλάνα ΔΕΗ
---	Πόδι πρηνούς
---	Όριο ιδιοκτησίας
---	Μονόδρομος
---	Συμμετοχικό
---	Κράσπεδο
---	Γραμμή παροίας
---	Γραμμή σιγαλού
---	Ακαταρμύ
---	Δρόμος
---	Φυράκι Πρηνούς

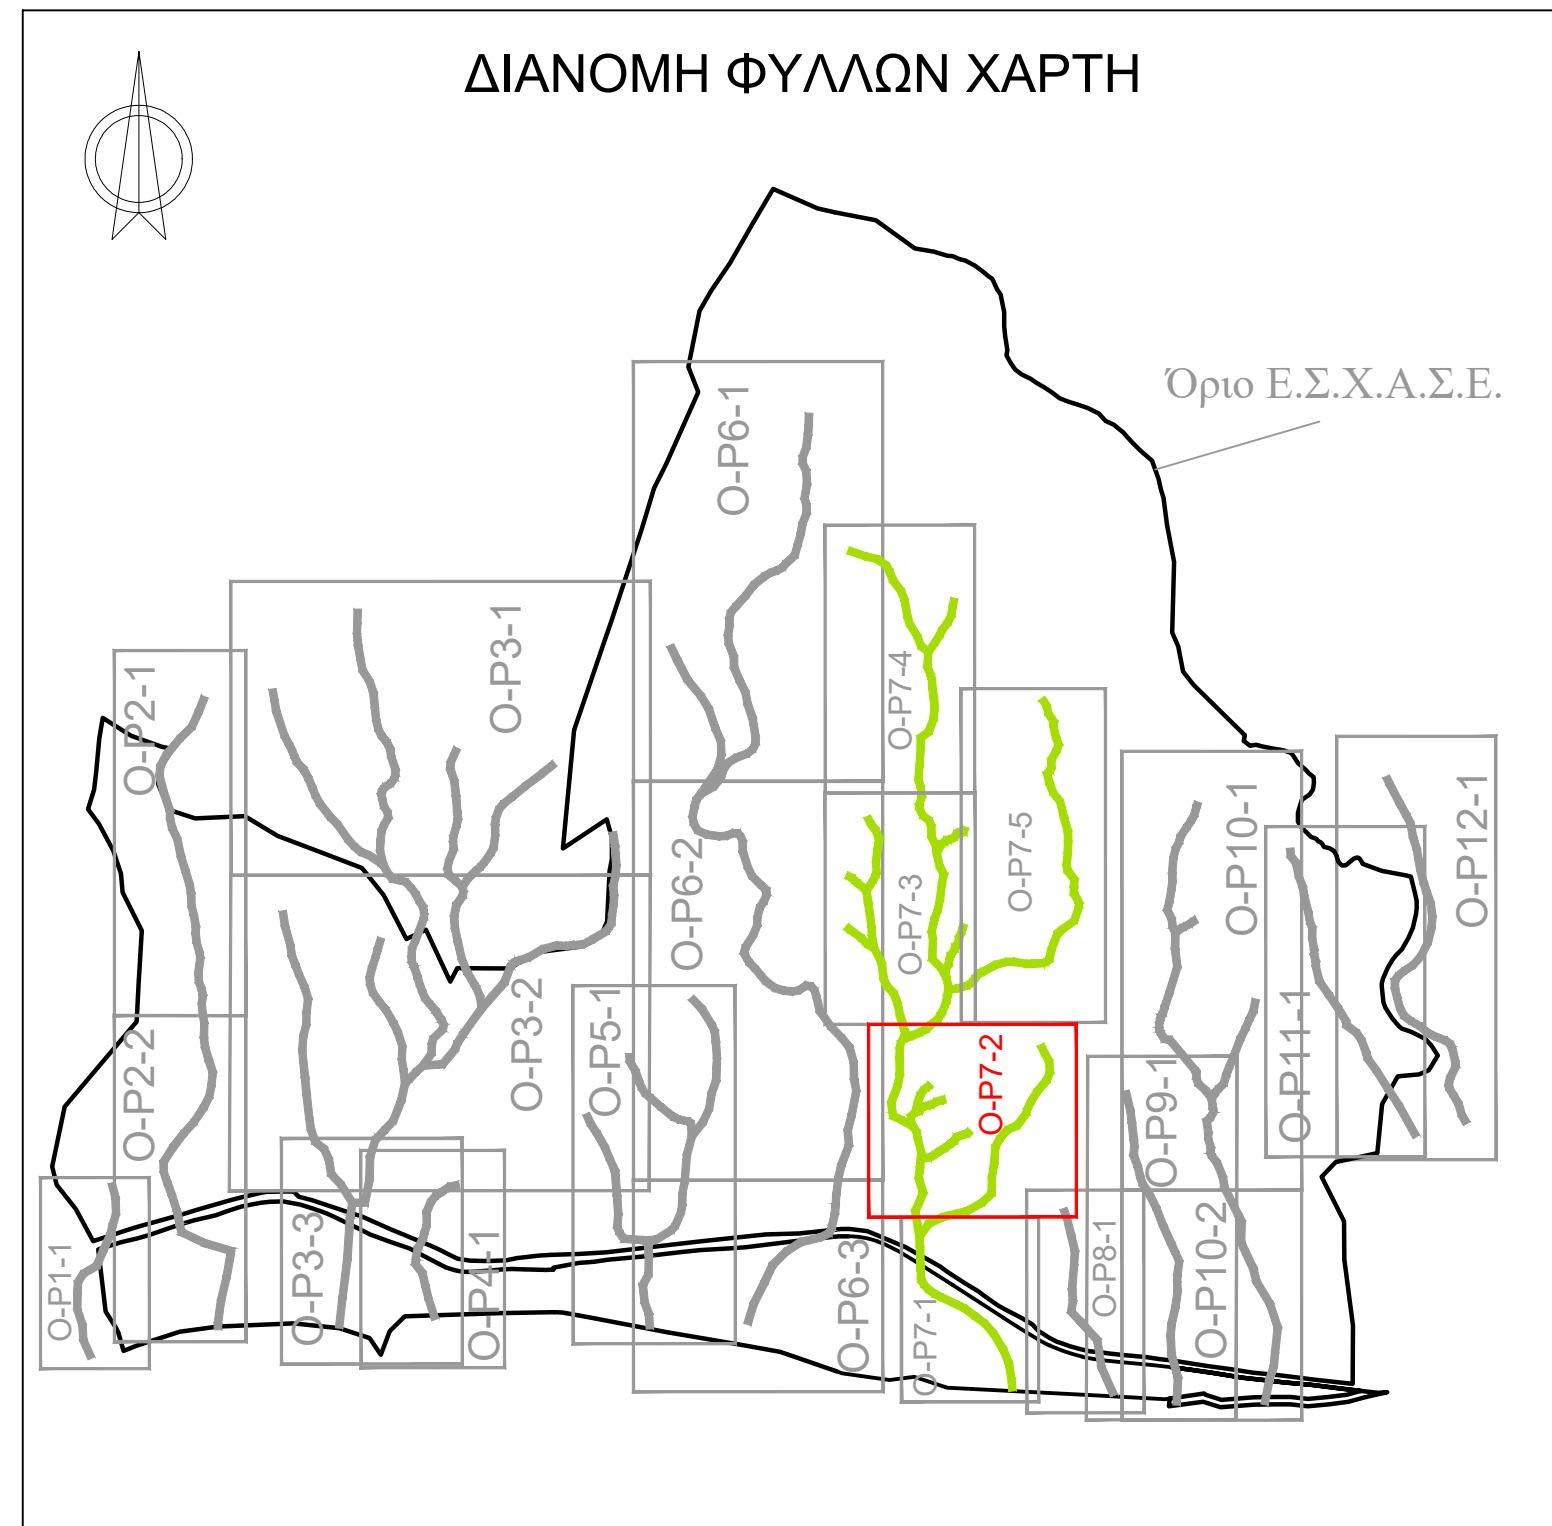

ΕΙΔΙΚΟ ΣΧΕΔΙΟ ΧΩΡΙΚΗΣ ΑΝΑΠΤΥΞΗΣ ΣΤΡΑΤΗΓΙΚΗΣ ΕΠΕΝΔΥΣΗΣ «SERENITY VILLAGE»	
ΜΕΛΕΤΗ ΟΡΙΟΘΕΤΗΣΗΣ ΥΔΑΤΟΡΕΜΑΤΩΝ ΣΤΗ ΘΕΣΗ «ΒΛΑΧΑΠΙΚΑ» ΤΟΥ ΔΗΜΟΥ ΠΟΡΟΥ (ΗΠΕΙΡΩΤΙΚΗ ΠΕΡΙΟΧΗ)	
Αρ. Σχεδίου : Ο.Ρ.7-2	ΟΡΙΖΟΝΤΙΟΓΡΑΦΙΑ ΡΕΜΑΤΟΣ 7 ΦΥΛΛΟ 2 ΑΠΟ 5
Κλίμακα : 1:500	Φορέας Έργου : HYDRA ROCK ΜΟΝΟΠΡΟΣΩΠΗ Α.Ε.
Έργο :	Ε.Σ.Χ.Α.Σ.Ε. «SERENITY VILLAGE»
ΜΕΛΕΤΗΤΗΣ (Κατ. 13)	Σχεφίνα - Υπογραφή SEEMAN SMART ENVIRONMENTAL ENGINEERING AND MANAGEMENT ΛΟΓΙΣΤΙΚΗ ΚΕΦΑΛΑΙΟΥΧΙΚΗ ΕΤΑΙΡΕΙΑ
ΣΥΝΤΑΞΗ ΟΝΟΜΑΤΕΠΩΝΥΜΟ ΥΠΟΓΡΑΦΗ X. Χαροκόπου Α.Τ.Μ. B. Τσιτσίκη Α.Τ.Μ.	ΕΛΕΓΧΘΗΚΕ ΘΕΩΡΗΘΗΚΕ ΜΕΛΕΤΗΤΗΣ (Κατ. 16) ΒΑΣΙΛΕΙΟΣ Ν. ΖΑΦΕΡΙΔΗΣ ΕΠΙΤΗΡΗΤΗΣ ΕΠΙΧΕΙΡΗΣΙΑΚΟ ΣΧΕΔΙΟ ΜΕΛΕΤΗΤΗΣ (Κατ. 16) Α.Ε.Μ. ΣΥΜΒΟΥΛΕΥΣΗ Α.Ε.Ε.Υ. ΤΡΟΦΑΙΩΝ
ΙΟΥΛΙΟΣ 2023	