


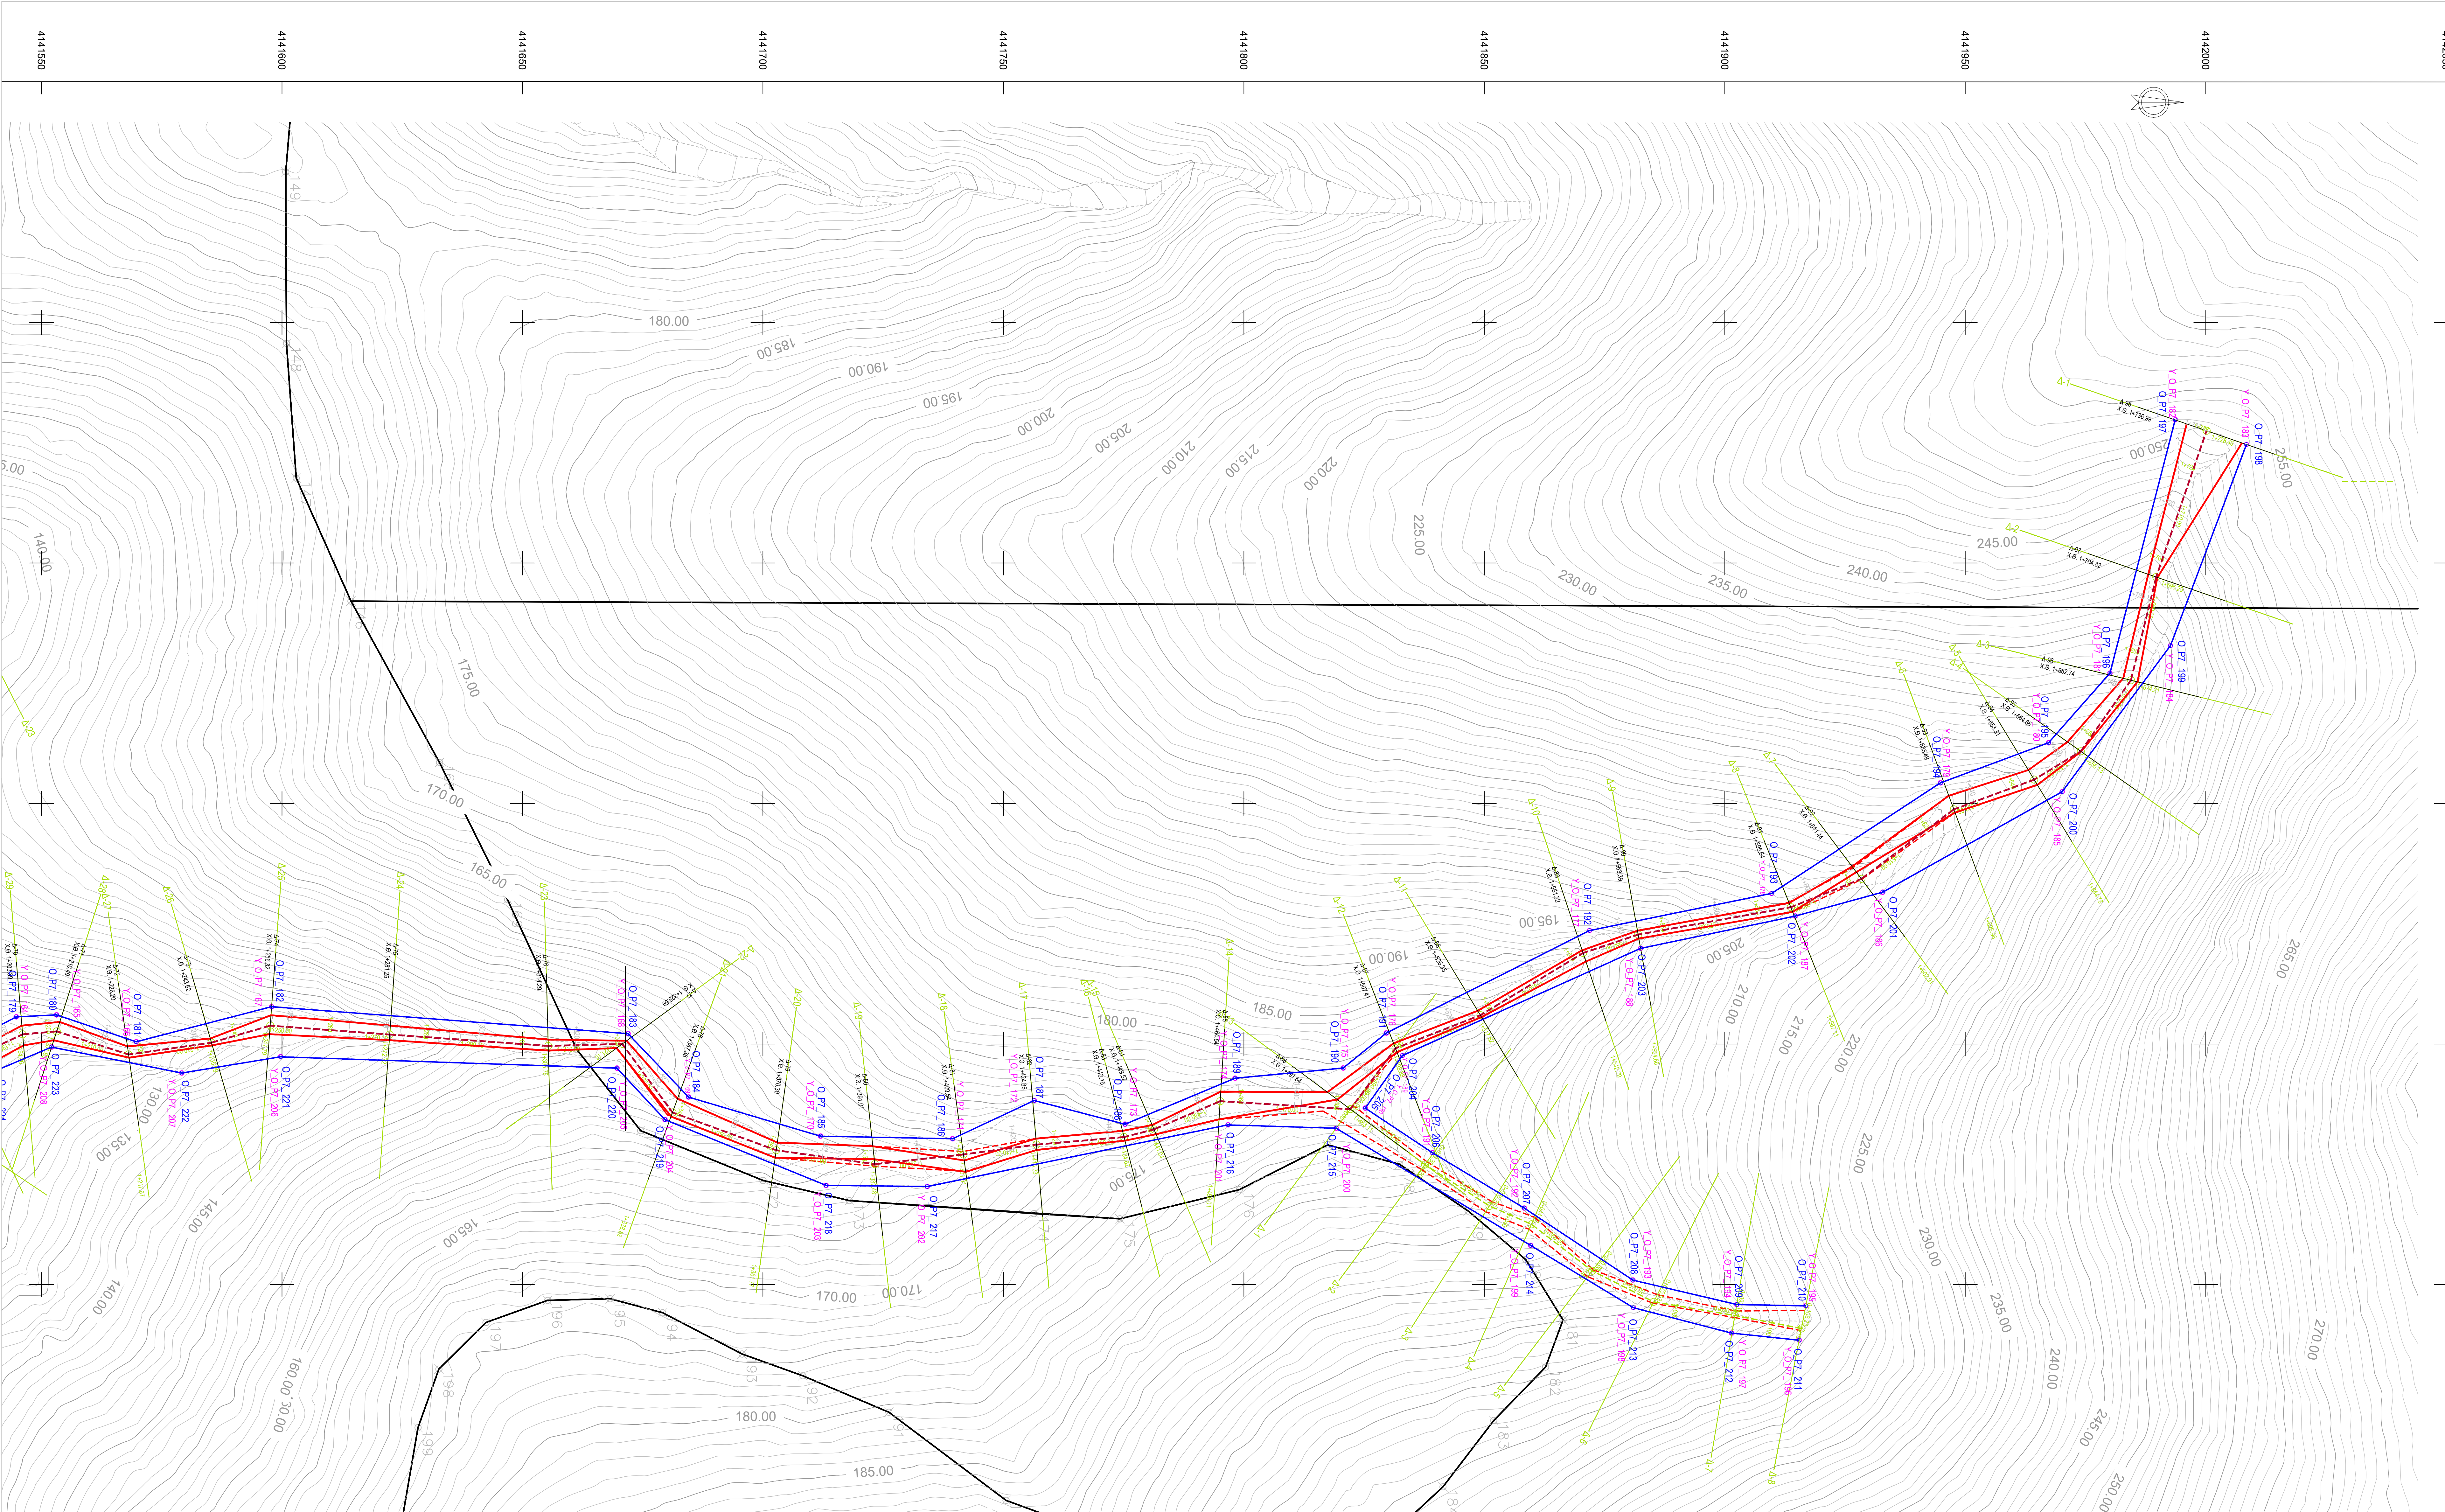

ΣΥΝΤΕΤΑΓΜΕΝΕΣ ΠΡΟΤΕΙΝΟΜΕΝΕΣ ΟΡΙΟΓΡΑΜΜΑΤΑ ΡΕΜΑΤΟΣ 7 (ΧΩΡΙΣ ΤΗΝ ΚΑΤΑΣΚΕΥΗ ΕΡΓΩΝ ΔΙΕΥΘΕΤΗΣΗΣ)							
Σημείο	X	Y	Z	Σημείο	X	Y	Z
Y_O_P7_164	450.144.363	4.141.544.731	122.383	Y_O_P7_183	450.025.361	4.142.008.462	251.816
Y_O_P7_165	450.143.945	4.141.553.123	124.000	Y_O_P7_184	450.067.180	4.141.990.660	235.032
Y_O_P7_166	450.149.540	4.141.569.672	127.235	Y_O_P7_185	450.097.557	4.141.970.144	225.024
Y_O_P7_167	450.142.249	4.141.597.839	136.906	Y_O_P7_186	450.118.441	4.141.932.823	212.005
Y_O_P7_168	450.147.852	4.141.671.949	152.327	Y_O_P7_187	450.123.406	4.141.914.647	206.027
Y_O_P7_169	450.161.032	4.141.684.527	155.647	Y_O_P7_188	450.130.119	4.141.882.499	196.145
Y_O_P7_170	450.169.169	4.141.711.970	160.000	Y_O_P7_189	450.152.392	4.141.832.969	180.008
Y_O_P7_171	450.169.705	4.141.739.428	165.000	Y_O_P7_190	450.163.341	4.141.825.241	177.964
Y_O_P7_172	450.161.746	4.141.756.400	169.422	Y_O_P7_191	450.172.615	4.141.839.206	182.522
Y_O_P7_173	450.166.680	4.141.775.276	170.000	Y_O_P7_192	450.184.129	4.141.858.303	190.124
Y_O_P7_174	450.157.119	4.141.798.168	175.000	Y_O_P7_193	450.199.089	4.141.880.874	198.000
Y_O_P7_175	450.155.001	4.141.820.651	179.004	Y_O_P7_194	450.204.164	4.141.902.485	207.684
Y_O_P7_176	450.147.722	4.141.829.614	181.016	Y_O_P7_195	450.204.446	4.141.916.844	214.061
Y_O_P7_177	450.126.412	4.141.871.873	193.008	Y_O_P7_196			
Y_O_P7_178	450.118.698	4.141.909.725	205.991	Y_O_P7_196	450.211.584	4.141.915.447	214.460
Y_O_P7_179	450.095.711	4.141.944.843	218.982	Y_O_P7_197	450.210.105	4.141.901.386	208.651
Y_O_P7_180	450.087.369	4.141.967.310	225.201	Y_O_P7_198	450.204.808	4.141.880.957	199.290
Y_O_P7_181	450.072.958	4.141.980.073	230.699	Y_O_P7_199	450.191.687	4.141.859.639	191.718
Y_O_P7_182	450.020.218	4.141.993.653	252.028	Y_O_P7_200	450.167.519	4.141.819.196	177.317
				Y_O_P7_201	450.166.821	4.141.796.698	173.940
				Y_O_P7_202	450.179.633	4.141.734.149	163.145
				Y_O_P7_203	450.179.399	4.141.713.112	160.716
				Y_O_P7_204	450.165.727	4.141.679.626	154.999
				Y_O_P7_205	450.155.020	4.141.669.644	152.580
				Y_O_P7_206	450.152.661	4.141.599.707	136.707
				Y_O_P7_207	450.156.040	4.141.579.145	132.017
				Y_O_P7_208	450.150.647	4.141.552.039	123.964


ΥΠΟΜΝΗΜΑ ΥΔΡΑΥΛΙΚΗΣ ΜΕΛΕΤΗΣ

- Αόριστη υδραυλική κάλυψη υφιστάμενης κατάστασης
- Αόριστη υδραυλική κάλυψη προτεινόμενης κατάστασης
- Γραμμές Πλημμύρας για την υφιστάμενη κατάσταση (χωρίς τα έργα διευθέτησης) (T=50 έτη)
- Γραμμές Πλημμύρας για την προτεινόμενη κατάσταση (με τα έργα διευθέτησης) (T=50 έτη)
- Προτεινόμενες οριογραμμές για την υφιστάμενη κατάσταση (χωρίς τα έργα διευθέτησης)
- Κορυφή προτεινόμενης οριογραμμής για την υφιστάμενη κατάσταση (χωρίς τα έργα διευθέτησης)
- Προτεινόμενες οριογραμμές για την προτεινόμενη κατάσταση (με τα έργα διευθέτησης)
- Κορυφή προτεινόμενης οριογραμμής για την προτεινόμενη κατάσταση (με τα έργα διευθέτησης)
- Γενία λήψης φωτογραφίας
- Γραμμή ορίσματος
- Γραμμή επιχώματος
- Πυθμένος διευθέτησης
- Στέγη Επιχώματος
- Τεχνικό
- Επεξεργασμένη διατομή με στρώσεις τύπου Reno
- Επεξεργασμένη διατομή με Μορφοίτη

ΓΕΩΔΑΙΤΙΚΟ ΣΥΣΤΗΜΑ ΑΝΑΦΟΡΑΣ

ΕΛΛΗΝΙΚΟ ΓΕΩΔΑΙΤΙΚΟ ΣΥΣΤΗΜΑ ΑΝΑΦΟΡΑΣ 1987 (Ε.Γ.Σ.Α. 87)
ΕΛΛΗΝΟΦΩΝΙΑΣ ΑΝΑΦΟΡΑΣ:
(Geodetic Reference System 1980) GRS80
a = 6378137 F = 1/298.2572

ΠΡΟΒΟΛΙΚΟ ΣΥΣΤΗΜΑ:
ΕΓΚΑΡΙΑ ΜΕΡΚΑΤΟΡΙΚΗ ΠΡΟΒΟΛΗ
λ0 = 24° γ0 = 0.000 Χ0 = 500000 Κ0 = 0.9996

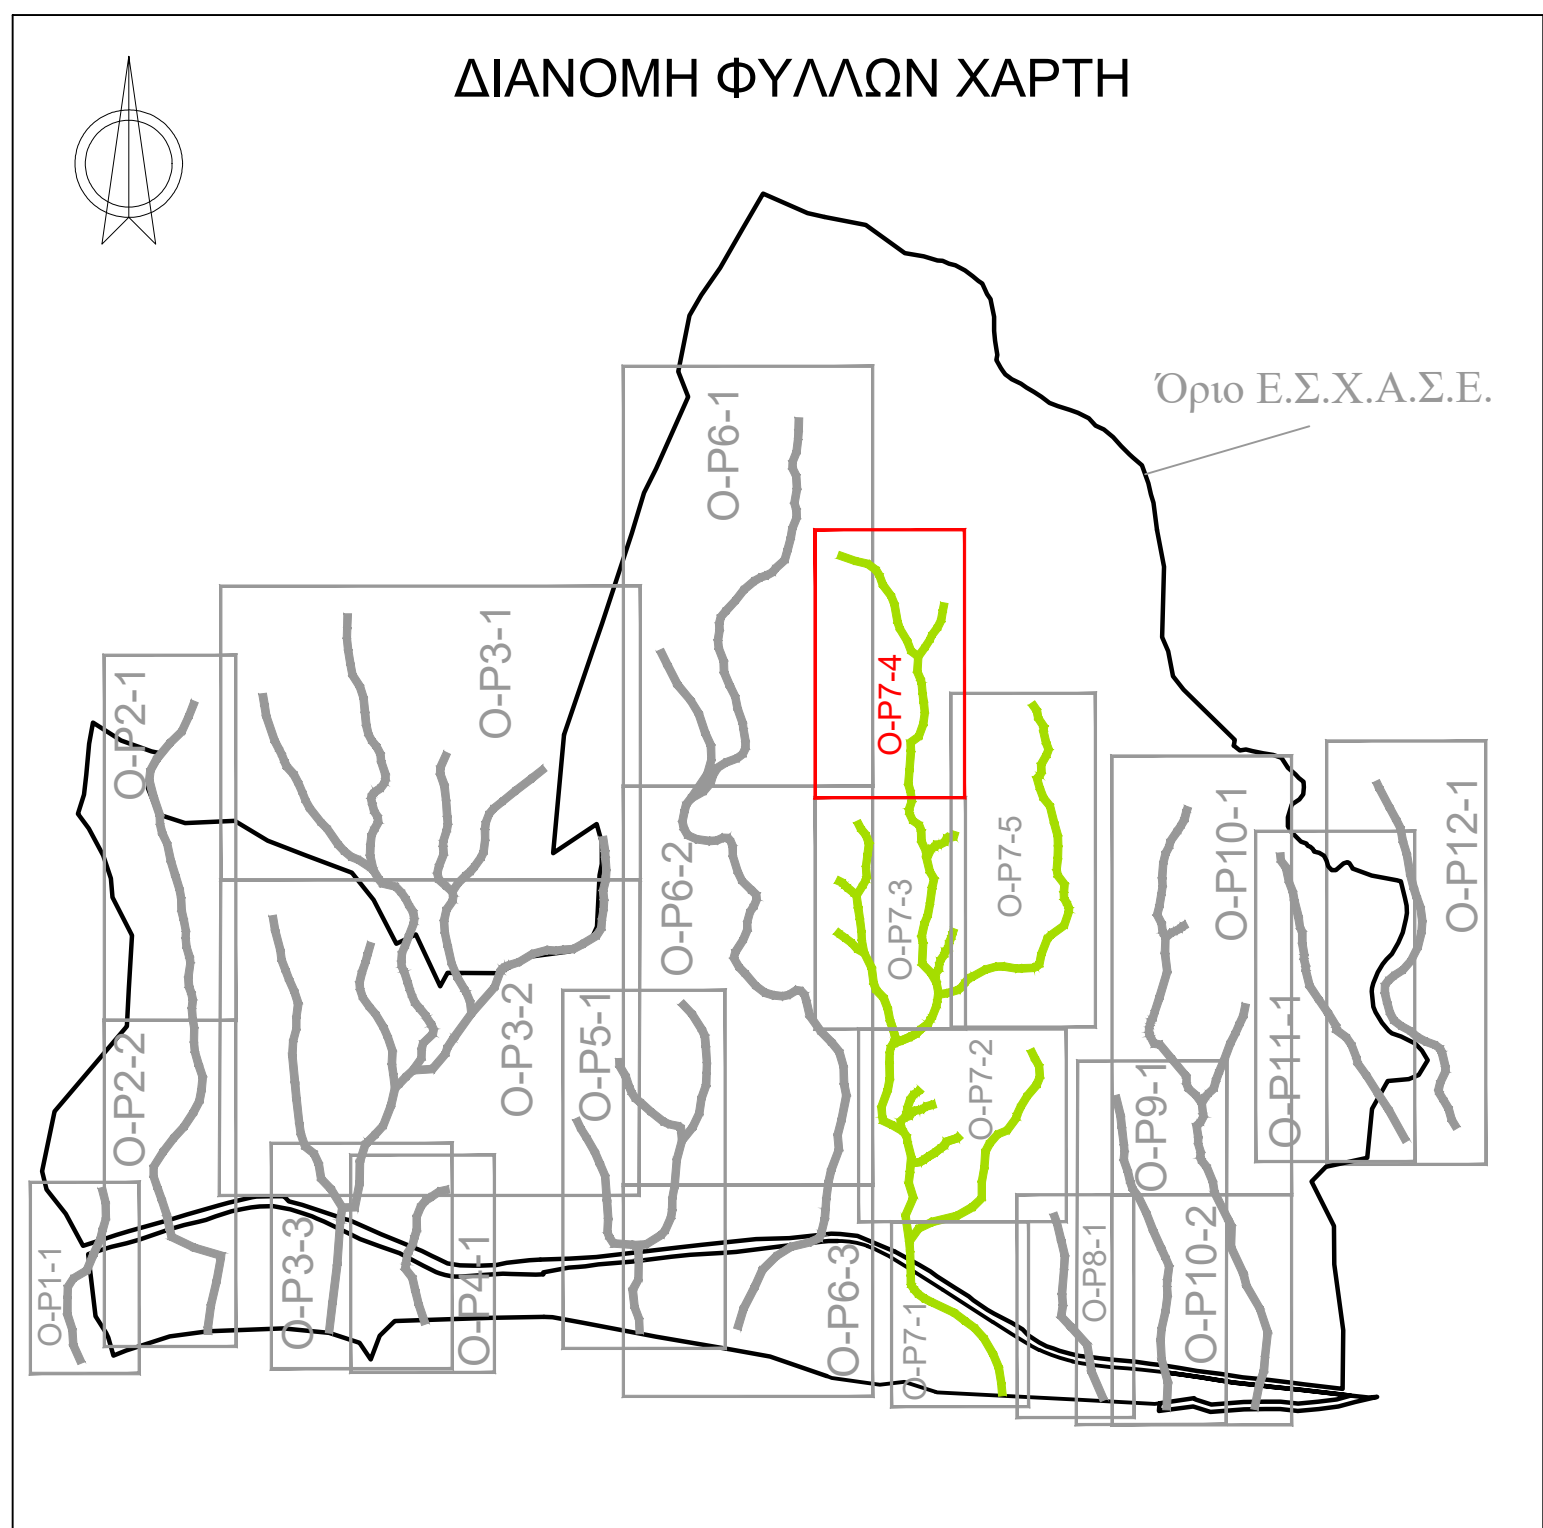

ΣΥΝΤΕΤΑΓΜΕΝΕΣ ΠΡΟΤΕΙΝΟΜΕΝΕΣ ΟΡΙΟΓΡΑΜΜΩΝ ΡΕΜΑΤΟΣ 7 (ΜΕ ΤΗΝ ΚΑΤΑΣΚΕΥΗ ΕΡΓΩΝ ΔΙΕΥΘΕΤΗΣΗΣ)							
Σημείο	X	Y	Z	Σημείο	X	Y	Z
O_P7_179	450.144.363	4.141.544.731	122.383	O_P7_198	450.025.361	4.142.008.462	251.816
O_P7_180	450.143.945	4.141.553.123	124.000	O_P7_199	450.067.180	4.141.992.660	235.032
O_P7_181	450.149.540	4.141.569.672	127.235	O_P7_200	450.097.557	4.141.970.144	225.024
O_P7_182	450.142.249	4.141.597.839	136.906	O_P7_201	450.118.441	4.141.932.823	212.005
O_P7_183	450.147.852	4.141.671.949	152.327	O_P7_202	450.123.406	4.141.914.647	206.027
O_P7_184	450.161.032	4.141.684.527	155.647	O_P7_203	450.130.119	4.141.882.499	196.145
O_P7_185	450.169.169	4.141.711.970	160.000	O_P7_204	450.152.392	4.141.832.969	180.008
O_P7_186	450.169.705	4.141.739.428	165.000	O_P7_205	450.163.341	4.141.825.241	177.964
O_P7_187	450.161.746	4.141.756.400	169.422	O_P7_206	450.172.615	4.141.839.206	182.522
O_P7_188	450.166.680	4.141.775.276	170.000	O_P7_207	450.184.129	4.141.858.303	190.124
O_P7_189	450.157.119	4.141.798.168	175.000	O_P7_208	450.199.089	4.141.880.874	198.000
O_P7_190	450.155.001	4.141.820.651	179.004	O_P7_209	450.204.164	4.141.902.485	207.684
O_P7_191	450.147.722	4.141.829.614	181.016	O_P7_210	450.204.446	4.141.916.844	214.061
O_P7_192	450.126.412	4.141.871.873	193.008				
O_P7_193	450.118.698	4.141.909.725	205.991	O_P7_211	450.211.584	4.141.915.447	214.460
O_P7_194	450.095.711	4.141.944.843	218.982	O_P7_212	450.210.105	4.141.901.386	208.651
O_P7_195	450.087.369	4.141.967.310	225.201	O_P7_213	450.204.808	4.141.880.957	199.290
O_P7_196	450.072.958	4.141.980.073	230.699	O_P7_214	450.191.687	4.141.859.639	191.718
O_P7_197	450.020.218	4.141.993.653	252.028	O_P7_215	450.167.519	4.141.819.196	177.317
				O_P7_216	450.166.821	4.141.796.698	173.940
				O_P7_217	450.179.633	4.141.734.149	163.145
				O_P7_218	450.179.399	4.141.713.112	160.716
				O_P7_219	450.165.727	4.141.679.626	154.999
				O_P7_220	450.155.020	4.141.669.644	152.580
				O_P7_221	450.152.661	4.141.599.707	136.707
				O_P7_222	450.156.040	4.141.579.145	132.017
				O_P7_223	450.150.647	4.141.552.039	123.964

ΥΠΟΜΝΗΜΑ ΣΥΜΒΟΛΩΝ

- Πολυγωνικό σημείο
- Κύρια ισόψηφ
- Δευτερεύουσα ισόψηφ
- Κτίσμα
- Βεράντα
- Στέγαστρο
- Κολώνα ΟΤΕ
- Κολώνα ΔΕΗ
- Πόδι πρηνούς
- Όριο ιδιοκτησίας
- Μονοδρόμος
- Συρματόπλεγμα
- Κράσπεδο
- Γραμμή παρολίσ
- Γραμμή σιδηοδ
- Ακτογραμμή
- Δρόμος
- Φυράδι Πρηνούς

**ΕΙΔΙΚΟ ΣΧΕΔΙΟ ΧΩΡΙΚΗΣ ΑΝΑΠΤΥΞΗΣ
ΣΤΡΑΤΗΓΙΚΗΣ ΕΠΕΝΔΥΣΗΣ «SERENITY VILLAGE»**

**ΜΕΛΕΤΗ ΟΡΙΟΘΕΤΗΣΗΣ ΥΔΑΤΟΡΕΜΑΤΩΝ ΣΤΗ
ΘΕΣΗ «ΒΛΑΧΑΪΚΑ» ΤΟΥ ΔΗΜΟΥ ΠΟΡΟΥ
(ΗΠΕΙΡΩΤΙΚΗ ΠΕΡΙΟΧΗ)**

Αρ. Σχεδίου : **O-P7-4**

Κλίμακα : **1:500**

Φορέας Έργου: **HYDRA ROCK ΜΟΝΟΠΡΟΣΩΠΗ Α.Ε.**

Έργο : **Ε.Σ.Χ.Α.Σ.Ε. «SERENITY VILLAGE»**

ΜΕΛΕΤΗΤΗΣ (Κατ. 13)

ΣΥΝΤΑΣΗ

ΕΛΕΓΧΘΗΚΕ

ΘΕΩΡΗΘΗΚΕ

ΜΕΛΕΤΗΤΗΣ (Κατ. 16)

ΙΟΥΛΙΟΣ 2025