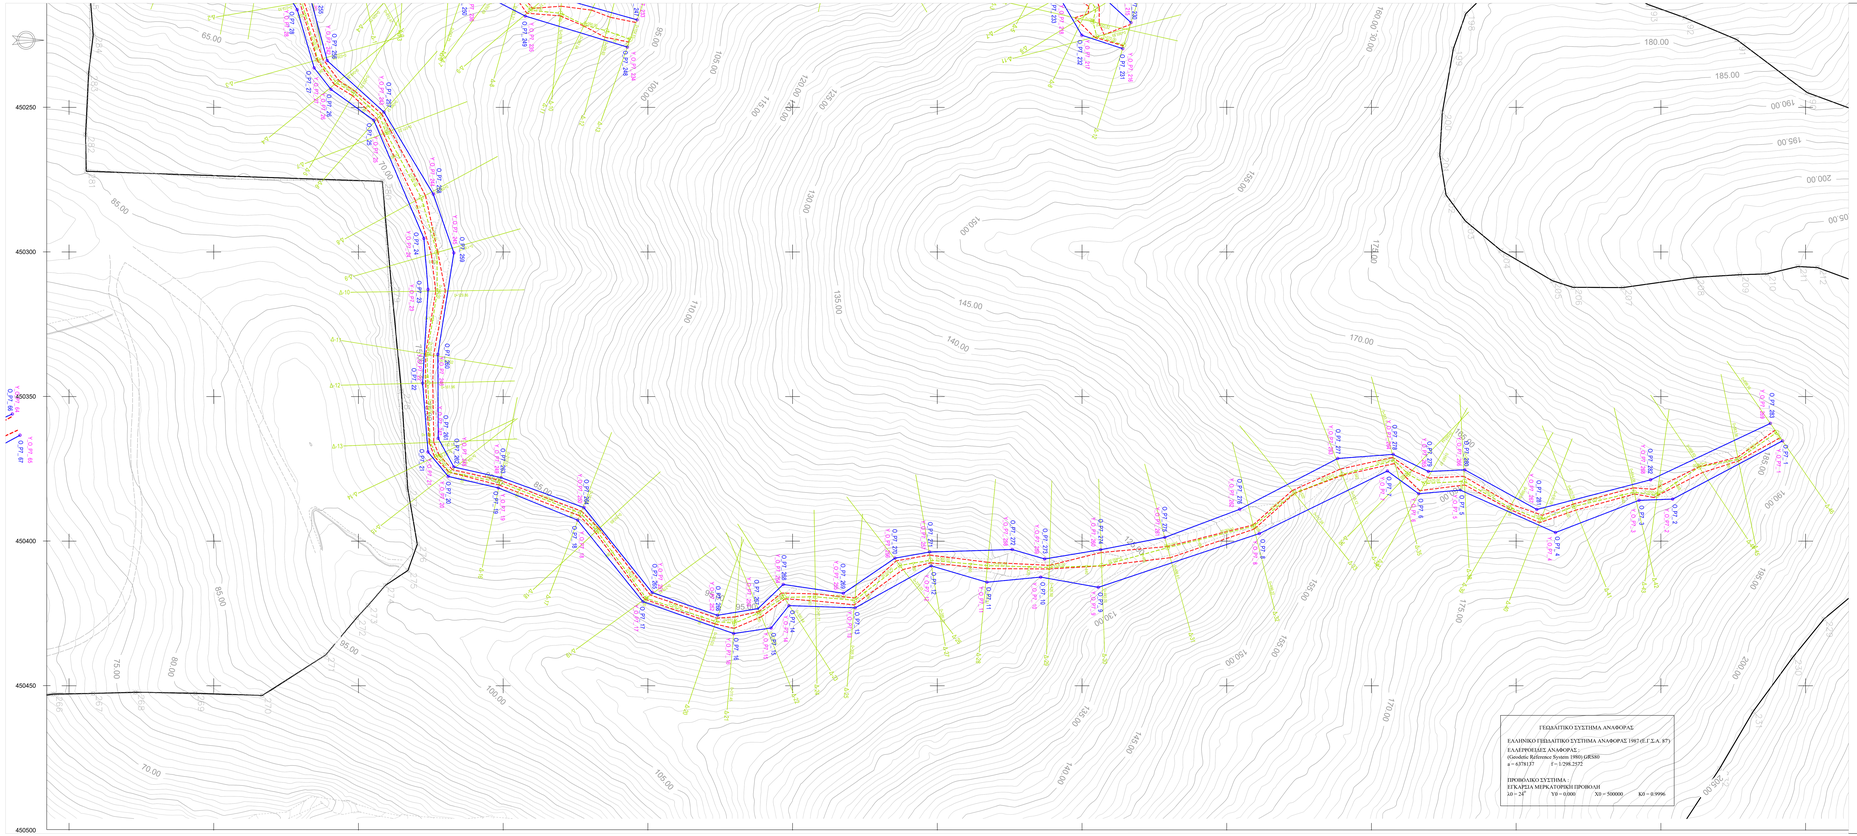

ΓΕΩΔΑΙΤΙΚΟ ΣΥΣΤΗΜΑ ΑΝΑΦΟΡΑΣ

ΕΛΛΗΝΙΚΟ ΓΕΩΔΑΙΤΙΚΟ ΣΥΣΤΗΜΑ ΑΝΑΦΟΡΑΣ 1987 (Ε.Γ.Σ.Α. 87)

ΕΛΛΕΓΡΟΕΙΔΕΣ ΑΝΑΦΟΡΑ :
Gaussian Reference System (1980) (GRS80
a = 6378137 f = 1/298.2572

ΠΡΟΒΟΛΙΚΟ ΣΥΣΤΗΜΑ /
ΕΠΚΑΡΤΕΣΙΑ ΟΡΘΟΓΩΝΙΟΣ ΠΡΟΒΟΛΗ
λ0 = 24° Y0 = 0.000 X0 = 500000 K0 = 0.9996

ΣΥΝΤΕΤΑΓΜΕΝΕΣ ΠΡΟΤΕΙΝΟΜΕΝΩΝ ΟΡΙΟΓΡΑΜΜΩΝ ΡΕΜΑΤΟΣ 7 (ΧΩΡΙΣ ΤΗΝ ΚΑΤΑΣΚΕΥΗ ΕΡΓΩΝ ΔΙΕΥΘΕΤΗΣΗΣ)

Σημείο	X	Y	Z	Σημείο	X	Y	Z
Y_O_P7_241	450.212.838	4.141.233.585	56.000	Y_O_P7_1	450.365.318	4.141.742.029	186.652
Y_O_P7_242	450.233.829	4.141.239.225	61.000	Y_O_P7_2	450.385.457	4.141.704.098	174.000
Y_O_P7_243	450.251.611	4.141.258.812	64.631	Y_O_P7_3	450.385.885	4.141.692.471	171.500
Y_O_P7_244	450.279.984	4.141.275.852	69.500	Y_O_P7_4	450.397.024	4.141.663.587	166.000
Y_O_P7_245	450.300.320	4.141.282.974	72.000	Y_O_P7_5	450.382.355	4.141.630.763	160.000
Y_O_P7_246	450.335.449	4.141.277.426	74.500	Y_O_P7_6	450.383.603	4.141.616.307	157.821
Y_O_P7_247	450.364.444	4.141.277.581	77.500	Y_O_P7_7	450.375.738	4.141.605.525	155.500
Y_O_P7_248	450.374.345	4.141.282.962	78.544	Y_O_P7_8	450.387.369	4.141.561.280	139.416
Y_O_P7_249	450.378.030	4.141.299.279	81.203	Y_O_P7_9	450.415.971	4.141.505.625	123.500
Y_O_P7_250	450.388.384	4.141.327.900	85.500	Y_O_P7_10	450.412.432	4.141.485.746	115.000
Y_O_P7_251	450.417.803	4.141.351.479	89.686	Y_O_P7_11	450.414.205	4.141.467.140	109.452
Y_O_P7_252	450.425.637	4.141.374.051	92.168	Y_O_P7_12	450.408.532	4.141.447.877	104.351
Y_O_P7_253	450.423.348	4.141.388.026	94.069	Y_O_P7_13	450.423.053	4.141.421.629	100.083
Y_O_P7_254	450.414.954	4.141.396.778	97.500	Y_O_P7_14	450.422.295	4.141.398.747	96.738
Y_O_P7_255	450.418.028	4.141.417.564	99.500	Y_O_P7_15	450.430.029	4.141.392.576	95.500
Y_O_P7_256	450.405.875	4.141.435.384	102.600	Y_O_P7_16	450.431.958	4.141.379.656	93.500
Y_O_P7_257	450.403.769	4.141.447.315	104.388	Y_O_P7_17	450.420.921	4.141.348.288	90.430
Y_O_P7_258	450.402.890	4.141.475.894	111.500	Y_O_P7_18	450.392.747	4.141.325.739	85.310
Y_O_P7_259	450.406.154	4.141.487.096	114.500	Y_O_P7_19	450.381.584	4.141.298.345	81.000
Y_O_P7_260	450.402.951	4.141.506.464	120.994	Y_O_P7_20	450.377.610	4.141.281.046	79.264
Y_O_P7_261	450.398.682	4.141.528.653	128.742	Y_O_P7_21	450.369.172	4.141.274.043	78.000
Y_O_P7_262	450.388.968	4.141.554.520	138.790	Y_O_P7_22	450.345.389	4.141.272.180	74.830
Y_O_P7_263	450.371.406	4.141.588.362	153.044	Y_O_P7_23	450.313.001	4.141.274.059	73.043
Y_O_P7_264	450.369.991	4.141.607.502	155.907	Y_O_P7_24	450.295.315	4.141.272.621	71.500
Y_O_P7_265	450.375.907	4.141.619.674	158.000	Y_O_P7_25	450.254.454	4.141.255.318	64.500
Y_O_P7_266	450.375.329	4.141.632.254	160.500	Y_O_P7_26	450.243.763	4.141.240.506	63.000
Y_O_P7_267	450.389.052	4.141.657.148	164.458	Y_O_P7_27	450.236.347	4.141.234.695	62.000
Y_O_P7_268	450.378.788	4.141.696.473	172.861	Y_O_P7_28	450.216.230	4.141.228.854	58.000
Y_O_P7_269	450.359.281	4.141.737.827	186.900				

ΣΥΝΤΕΤΑΓΜΕΝΕΣ ΠΡΟΤΕΙΝΟΜΕΝΩΝ ΟΡΙΟΓΡΑΜΜΩΝ ΡΕΜΑΤΟΣ 7 (ΜΕ ΤΗΝ ΚΑΤΑΣΚΕΥΗ ΕΡΓΩΝ ΔΙΕΥΘΕΤΗΣΗΣ)

Σημείο	X	Y	Z	Σημείο	X	Y	Z
O_P7_255	450.212.838	4.141.233.585	56.000	O_P7_1	450.365.318	4.141.742.029	186.652
O_P7_256	450.233.829	4.141.239.225	61.000	O_P7_2	450.385.457	4.141.704.098	174.000
O_P7_257	450.251.611	4.141.258.812	64.631	O_P7_3	450.385.885	4.141.692.471	171.500
O_P7_258	450.279.984	4.141.275.852	69.500	O_P7_4	450.397.024	4.141.663.587	166.000
O_P7_259	450.300.320	4.141.282.974	72.000	O_P7_5	450.382.355	4.141.630.763	160.000
O_P7_260	450.335.449	4.141.277.426	74.500	O_P7_6	450.383.603	4.141.616.307	157.821
O_P7_261	450.364.444	4.141.277.581	77.500	O_P7_7	450.375.738	4.141.605.525	155.500
O_P7_262	450.374.345	4.141.282.962	78.544	O_P7_8	450.387.369	4.141.561.280	139.416
O_P7_263	450.378.030	4.141.299.279	81.203	O_P7_9	450.415.971	4.141.505.625	123.500
O_P7_264	450.388.384	4.141.327.900	85.500	O_P7_10	450.412.432	4.141.485.746	115.000
O_P7_265	450.417.803	4.141.351.479	89.686	O_P7_11	450.414.205	4.141.467.140	109.452
O_P7_266	450.425.637	4.141.374.051	92.168	O_P7_12	450.408.532	4.141.447.877	104.351
O_P7_267	450.423.348	4.141.388.026	94.069	O_P7_13	450.423.053	4.141.421.629	100.083
O_P7_268	450.414.954	4.141.396.778	97.500	O_P7_14	450.422.295	4.141.398.747	96.738
O_P7_269	450.418.028	4.141.417.564	99.500	O_P7_15	450.430.029	4.141.392.576	95.500
O_P7_270	450.405.875	4.141.435.384	102.600	O_P7_16	450.431.958	4.141.379.656	93.500
O_P7_271	450.403.769	4.141.447.315	104.388	O_P7_17	450.420.921	4.141.348.288	90.430
O_P7_272	450.402.890	4.141.475.894	111.500	O_P7_18	450.392.747	4.141.325.739	85.310
O_P7_273	450.406.154	4.141.487.096	114.500	O_P7_19	450.381.584	4.141.298.345	81.000
O_P7_274	450.402.951	4.141.506.464	120.994	O_P7_20	450.377.610	4.141.281.046	79.264
O_P7_275	450.398.682	4.141.528.653	128.742	O_P7_21	450.369.172	4.141.274.043	78.000
O_P7_276	450.388.968	4.141.554.520	138.790	O_P7_22	450.345.389	4.141.272.180	74.830
O_P7_277	450.371.406	4.141.588.362	153.044	O_P7_23	450.313.001	4.141.274.059	73.043
O_P7_278	450.369.991	4.141.607.502	155.907	O_P7_24	450.295.315	4.141.272.621	71.500
O_P7_279	450.375.907	4.141.619.674	158.000	O_P7_25	450.254.454	4.141.255.318	64.500
O_P7_280	450.375.329	4.141.632.254	160.500	O_P7_26	450.243.763	4.141.240.506	63.000
O_P7_281	450.389.052	4.141.657.148	164.458	O_P7_27	450.236.347	4.141.234.695	62.000
O_P7_282	450.378.788	4.141.696.473	172.861	O_P7_28	450.216.230	4.141.228.854	58.000
O_P7_283	450.359.281	4.141.737.827	186.900				

ΥΠΟΜΝΗΜΑ ΣΥΜΒΟΛΩΝ

- Πολυγωνικό σημείο
- Κόρκο κτιοσύης
- Δευτερεύουσα κτιοσύης
- Κτίσμα
- Βεράντα
- Στέγαστρο
- Κούλουα ΟΤΕ
- Κούλουα ΔΕΗ
- Πόδι πρανούς
- Όριο ιδιοκτησίας
- Μανδρότοιχος
- Σαμαρωτή/λιγκιμ
- Κρασπέδο
- Γραμμή παραλίας
- Γραμμή αιγιαλού
- Ακτογραμμή
- Δρόμος
- Φρυδι Πρανούς

ΥΠΟΜΝΗΜΑ ΥΔΡΑΥΛΙΚΗΣ ΜΕΛΕΤΗΣ

- Χάρακας υδρομετρικού ελέγχου υφιστάμενης κατάστασης
- Χάρακας υδρομετρικού ελέγχου προτεινόμενης κατάστασης
- Γραμμές Πλημμύρας για την υφιστάμενη κατάσταση (χωρίς τα έργα διευθέτησης) (T=50 έτη)
- Γραμμές Πλημμύρας για την προτεινόμενη κατάσταση (με τα έργα διευθέτησης) (T=50 έτη)
- Προτεινόμενες οριογραμμές για την υφιστάμενη κατάσταση (χωρίς τα έργα διευθέτησης)
- Y_O_P1_1 — Κορυφή προτεινόμενης οριογραμμής για την υφιστάμενη κατάσταση (χωρίς τα έργα διευθέτησης)
- Προτεινόμενες οριογραμμές για την προτεινόμενη κατάσταση (με τα έργα διευθέτησης)
- O_P1_1 — Κορυφή προτεινόμενης οριογραμμής για την προτεινόμενη κατάσταση (με τα έργα διευθέτησης)
- 5.2 — Γωνία λήψης φωτογραφίας
- Γραμμή ορίσματος
- Γραμμή επιχώσεως
- Πυθμένας διευθέτησης
- Στέγη Επιχώσεως
- Τεχνικό
- Επενδεδυμένη διατομή με σπιτώματος τύπου Reno
- Επενδεδυμένη διατομή με λιθορριπή

ΔΙΑΝΟΜΗ ΦΥΛΛΩΝ ΧΑΡΤΗ

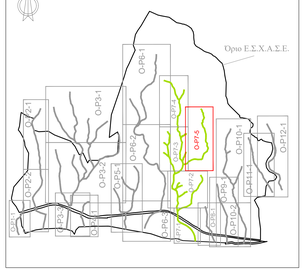

ΕΙΔΙΚΟ ΣΧΕΔΙΟ ΧΩΡΙΚΗΣ ΑΝΑΠΤΥΞΗΣ ΣΤΡΑΤΗΓΙΚΗΣ ΕΠΕΝΔΥΣΗΣ «SERENITY VILLAGE»

ΜΕΛΕΤΗ ΟΡΙΟΘΕΤΗΣΗΣ ΥΔΑΤΟΡΕΜΑΤΩΝ ΣΤΗ ΘΕΣΗ «ΒΛΑΧΑΪΙΚΑ» ΤΟΥ ΔΗΜΟΥ ΠΟΡΟΥ (ΗΠΕΙΡΩΤΙΚΗ ΠΕΡΙΟΧΗ)

Αρ. Σχεδίου : O-P7-5	ΟΡΙΖΟΝΤΙΟΓΡΑΦΙΑ ΡΕΜΑΤΟΣ 7 ΦΥΛΛΟ 5 ΑΠΟ 5
Κλίμακα : 1:500	
Φορέας Έργου:	HYDRA ROCK ΜΟΝΟΠΡΟΣΩΠΗ Α.Ε.
Έργο :	Ε.Σ.Χ.Α.Σ.Ε. «SERENITY VILLAGE»

ΜΕΛΕΤΗΤΗΣ (Κατ. 13)

SEEMAN ENVIRONMENTAL

SEEMAN SMART ENVIRONMENTAL ENGINEERING AND MANAGEMENT ΕΑΕΠΤΗΣΗ ΚΛΑΔΑΛΟΥΧΑΚΗ ΕΤΑΙΡΕΙΑ

Συνεργάτες - Υπεργολάβοι

SEEMAN SMART ENVIRONMENTAL ENGINEERING AND MANAGEMENT
ΙΔΙΩΤΙΚΗ ΚΕΦΕ ΚΟΡΩΠΙΟΥ ΑΓΙΑΣ ΣΟΦΙΑΣ 11 ΚΟΡΩΠΙ ΑΓΙΟΣΤΡΑΤΙΓΑΣ
ΑΣΟΕ: MARIOS DOUMAS ΑΝΟΙΞΗ
ΤΗ / ΦΑΞ: +30 210 3427207
ΑΦΜ: 800157400 - ΔΟΥ: ΚΗΦΙΣΙΑΣ

ΣΥΝΤΑΞΗ		ΕΛΕΓΧΟΗΚΕ	ΜΕΛΕΤΗΤΗΣ (Κατ. 16)
ΟΝΟΜΑΤΕΠΩΝΥΜΟ	ΥΠΟΓΡΑΦΗ		
Χ. Χαρδαλιά Α.Τ.Μ.		ΘΕΩΡΗΘΗΚΕ	ΒΑΣΙΛΕΙΟΣ Ν. ΧΑΡΔΑΛΙΑΣ ΔΙΠΛΩΜΑΤΟΥΧΟΣ ΠΟΛΙΤΙΚΟΣ ΜΗΧΑΝΙΚΟΣ ΕΜΠ ΑΡ. ΜΕΛΕΤΗ 15898 ΑΡ. ΜΗΤΡΩΟΥ ΤΕΕ 101011 ΤΗΛ. 2441 - 101 - 101011 Α.Φ.Μ. 047 - 047 - 047 Δ.Ο.Υ. ΤΡΙΚΑΛΩΝ
Β. Τσιώζης Α.Τ.Μ.			

ΙΟΥΛΙΟΣ 2025