



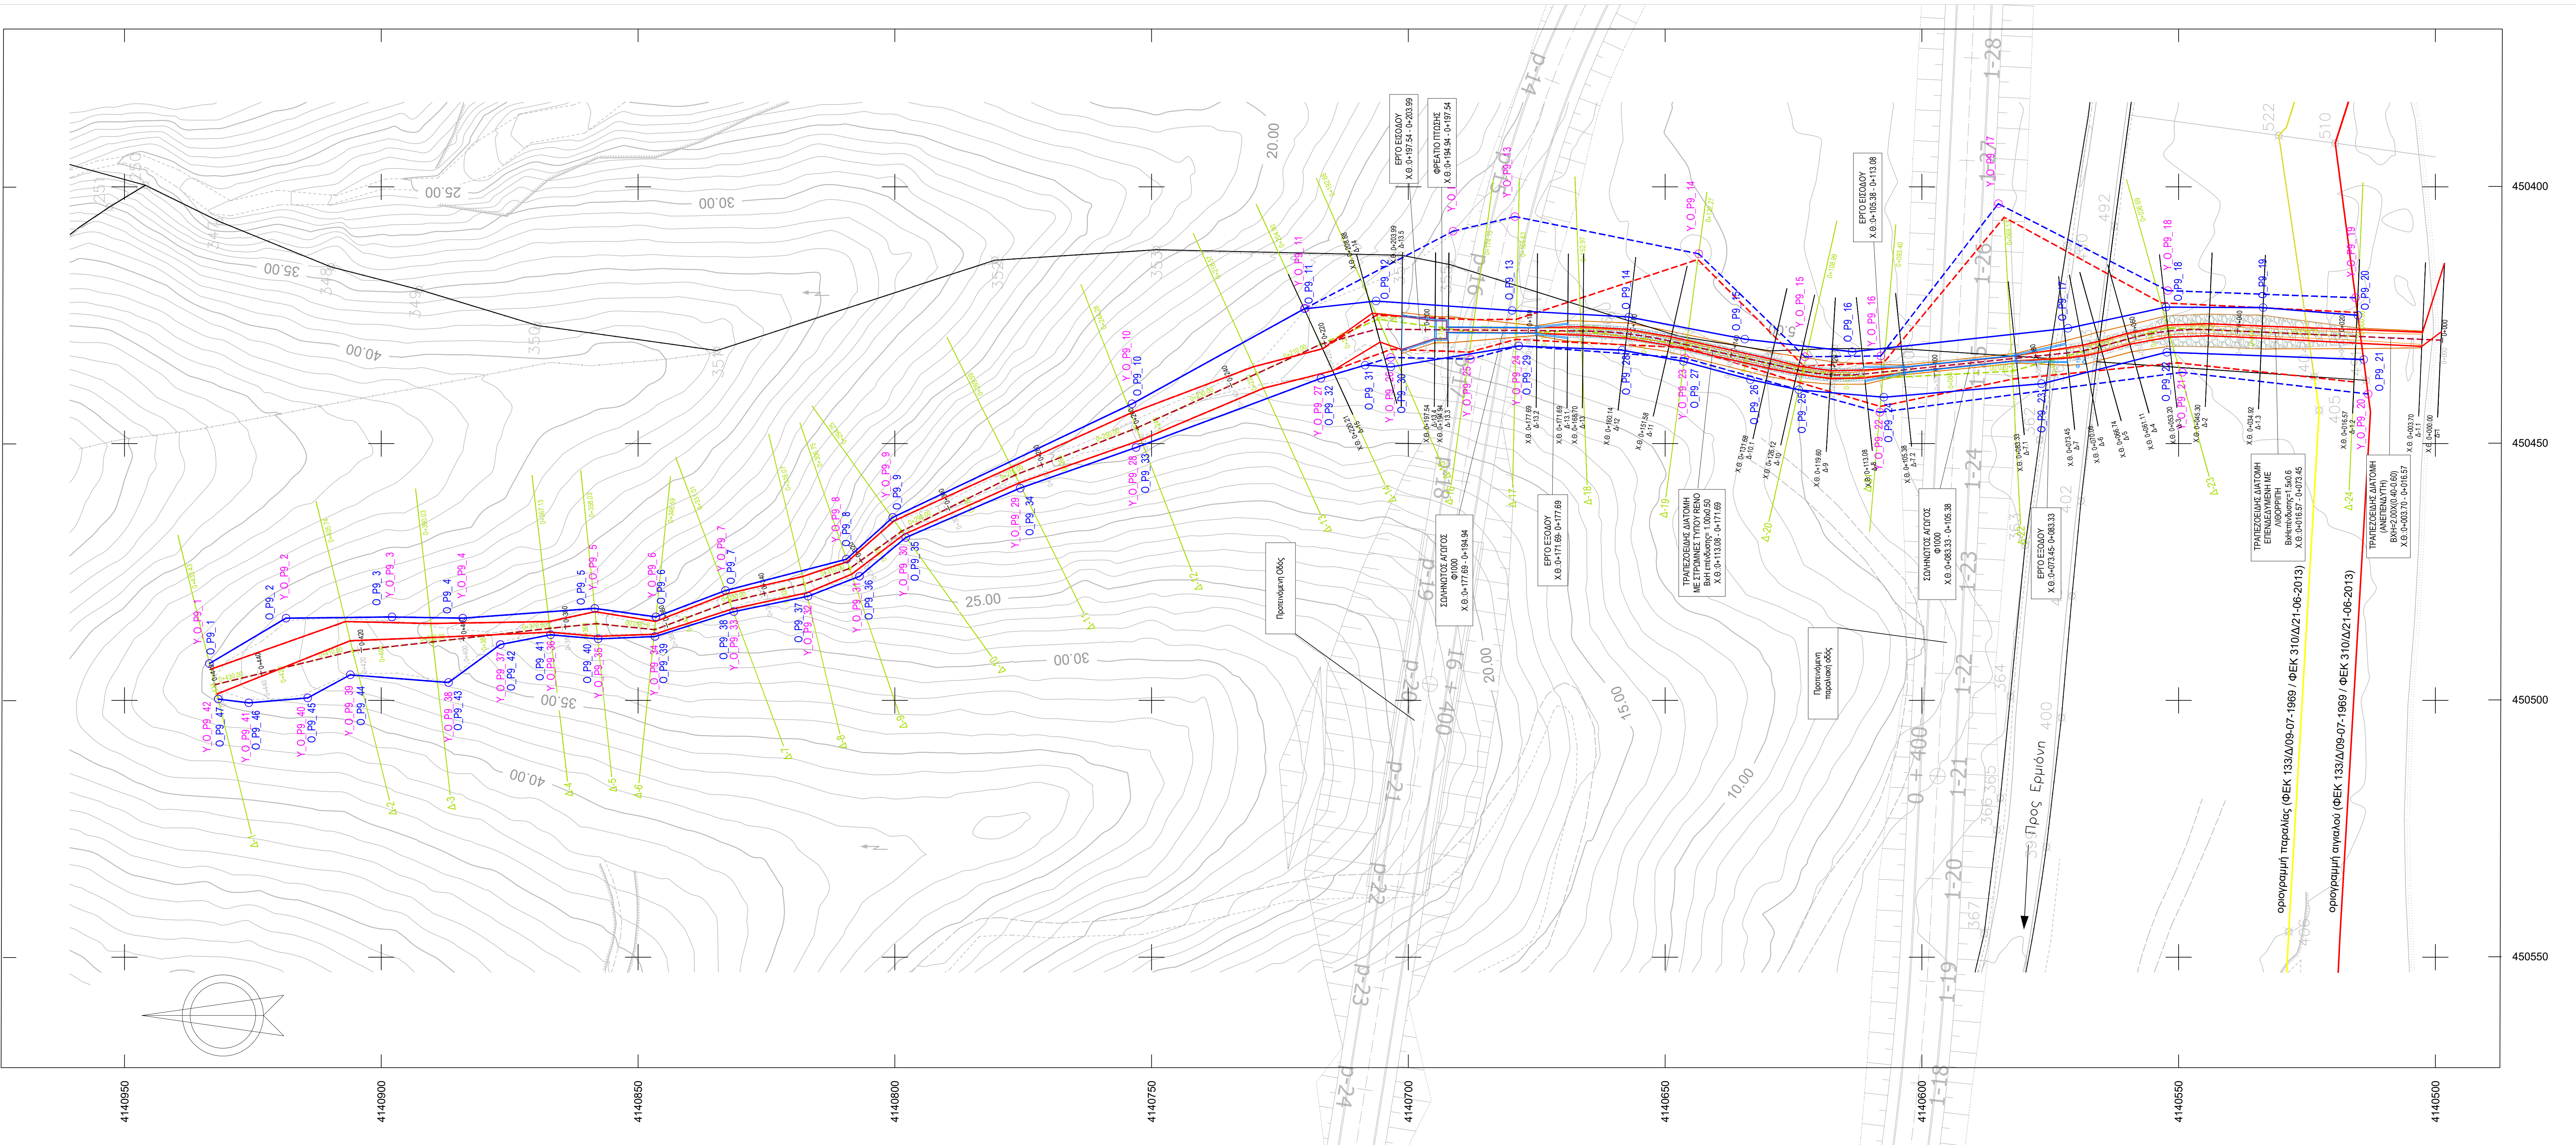

| ΣΥΝΤΕΤΑΓΜΕΝΕΣ ΠΡΟΤΕΙΝΟΜΕΝΕΣ ΟΡΙΟΓΡΑΜΜΩΝ ΡΕΜΑΤΟΣ 9<br>(ΧΩΡΙΣ ΤΗΝ ΚΑΤΑΒΕΤΗΝ ΕΡΓΩΝ ΔΕΥΤΕΡΗΣ) |             |               |        |            |             |               |        |
|-------------------------------------------------------------------------------------------|-------------|---------------|--------|------------|-------------|---------------|--------|
| Σημείο                                                                                    | X           | Y             | Z      | Σημείο     | X           | Y             | Z      |
| Y.O. P9_1                                                                                 | 450.457.168 | 4.140.933.497 | 39.872 | Y.O. P9_20 | 450.509.662 | 4.140.513.098 | 0.623  |
| Y.O. P9_2                                                                                 | 450.466.007 | 4.140.818.559 | 38.885 | Y.O. P9_21 | 450.513.879 | 4.140.549.287 | 1.228  |
| Y.O. P9_3                                                                                 | 450.466.241 | 4.140.897.537 | 36.159 | Y.O. P9_22 | 450.506.095 | 4.140.608.192 | 3.102  |
| Y.O. P9_4                                                                                 | 450.466.010 | 4.140.884.151 | 34.212 | Y.O. P9_23 | 450.516.654 | 4.140.646.145 | 6.166  |
| Y.O. P9_5                                                                                 | 450.467.911 | 4.140.858.442 | 30.773 | Y.O. P9_24 | 450.519.023 | 4.140.678.513 | 7.867  |
| Y.O. P9_6                                                                                 | 450.466.236 | 4.140.846.572 | 28.919 | Y.O. P9_25 | 450.516.454 | 4.140.687.908 | 9.106  |
| Y.O. P9_7                                                                                 | 450.471.387 | 4.140.832.970 | 27.096 | Y.O. P9_26 | 450.516.769 | 4.140.703.450 | 10.652 |
| Y.O. P9_8                                                                                 | 450.477.472 | 4.140.809.435 | 21.856 | Y.O. P9_27 | 450.512.721 | 4.140.717.031 | 11.873 |
| Y.O. P9_9                                                                                 | 450.485.632 | 4.140.800.413 | 19.838 | Y.O. P9_28 | 450.499.236 | 4.140.753.038 | 14.351 |
| Y.O. P9_10                                                                                | 450.507.740 | 4.140.753.806 | 14.228 | Y.O. P9_29 | 450.491.327 | 4.140.775.597 | 16.456 |
| Y.O. P9_11                                                                                | 450.526.350 | 4.140.720.064 | 12.143 | Y.O. P9_30 | 450.481.706 | 4.140.797.852 | 19.790 |
| Y.O. P9_12                                                                                | 450.541.352 | 4.140.691.310 | 9.002  | Y.O. P9_31 | 450.474.150 | 4.140.806.895 | 21.869 |
| Y.O. P9_13                                                                                | 450.544.199 | 4.140.679.236 | 7.484  | Y.O. P9_32 | 450.470.283 | 4.140.816.911 | 25.128 |
| Y.O. P9_14                                                                                | 450.536.959 | 4.140.643.472 | 6.298  | Y.O. P9_33 | 450.467.272 | 4.140.831.361 | 27.176 |
| Y.O. P9_15                                                                                | 450.516.905 | 4.140.622.774 | 5.231  | Y.O. P9_34 | 450.462.436 | 4.140.846.724 | 28.812 |
| Y.O. P9_16                                                                                | 450.517.070 | 4.140.608.002 | 3.212  | Y.O. P9_35 | 450.461.980 | 4.140.857.790 | 30.621 |
| Y.O. P9_17                                                                                | 450.546.707 | 4.140.585.124 | 2.131  | Y.O. P9_36 | 450.462.769 | 4.140.867.053 | 31.239 |
| Y.O. P9_18                                                                                | 450.529.789 | 4.140.552.141 | 1.200  | Y.O. P9_37 | 450.460.871 | 4.140.876.626 | 32.696 |
| Y.O. P9_19                                                                                | 450.528.404 | 4.140.515.555 | 1.103  | Y.O. P9_38 | 450.453.486 | 4.140.886.904 | 35.722 |
|                                                                                           |             |               |        | Y.O. P9_39 | 450.454.974 | 4.140.906.046 | 36.970 |
|                                                                                           |             |               |        | Y.O. P9_40 | 450.450.480 | 4.140.914.533 | 38.590 |
|                                                                                           |             |               |        | Y.O. P9_41 | 450.449.524 | 4.140.925.805 | 39.485 |
|                                                                                           |             |               |        | Y.O. P9_42 | 450.450.260 | 4.140.931.785 | 39.896 |

| ΥΠΟΜΝΗΜΑ ΥΔΡΑΥΛΙΚΗΣ ΜΕΛΕΤΗΣ |                                                                                           |
|-----------------------------|-------------------------------------------------------------------------------------------|
| — — — — —                   | Άξονας υδραυλικού ελέγχου υφιστάμενης κατάστασης                                          |
| — — — — —                   | Άξονας υδραυλικού ελέγχου προτεινόμενης κατάστασης                                        |
| — — — — —                   | Γραμμές Πλημμύρας για την υφιστάμενη κατάσταση (χωρίς τα έργα διευθέτησης) (T=50 έτη)     |
| — — — — —                   | Γραμμές Πλημμύρας για την προτεινόμενη κατάσταση (με τα έργα διευθέτησης) (T=50 έτη)      |
| — — — — —                   | Προτεινόμενες οριογραμμές για την υφιστάμενη κατάσταση (χωρίς τα έργα διευθέτησης)        |
| — — — — —                   | Κορυφή προτεινόμενης οριογραμμής για την υφιστάμενη κατάσταση (χωρίς τα έργα διευθέτησης) |
| — — — — —                   | Προτεινόμενες οριογραμμές για την προτεινόμενη κατάσταση (με τα έργα διευθέτησης)         |
| — — — — —                   | Κορυφή προτεινόμενης οριογραμμής για την προτεινόμενη κατάσταση (με τα έργα διευθέτησης)  |
| — — — — —                   | Γενική Αίτησις φωτογραφίας                                                                |
| — — — — —                   | Γραμμή ορίσματος                                                                          |
| — — — — —                   | Γραμμή επιχείματος                                                                        |
| — — — — —                   | Πυθμίνες διευθέτησης                                                                      |
| — — — — —                   | Στήλη επιχείματος                                                                         |
| — — — — —                   | Τεχνικό                                                                                   |
| — — — — —                   | Επενδεδυμένη διατομή με στρώσεις τύπου Reno                                               |
| — — — — —                   | Επενδεδυμένη διατομή με λαδορτή                                                           |

ΓΕΩΔΑΙΤΙΚΟ ΣΥΣΤΗΜΑ ΑΝΑΦΟΡΑΣ  
ΕΛΛΗΝΙΚΟ ΓΕΩΔΑΙΤΙΚΟ ΣΥΣΤΗΜΑ ΑΝΑΦΟΡΑΣ 1987 (Ε.Γ.Σ.Α. 87)  
ΕΛΛΗΝΟΓΕΩΔΕΣ ΑΝΑΦΟΡΑΣ :  
(Geodetic Reference System 1980) GRS80  
a = 6378137  
b = 6356755  
PROΒΟΛΙΚΟ ΣΥΣΤΗΜΑ :  
ΕΥΚΛΕΙΔΕΙΟ ΜΕΤΑΤΟΡΜΗ ΠΡΟΒΟΛΗΣ  
λφ = 24°  
λφ = 0.000  
λφ = 500000  
λφ = 0.9996

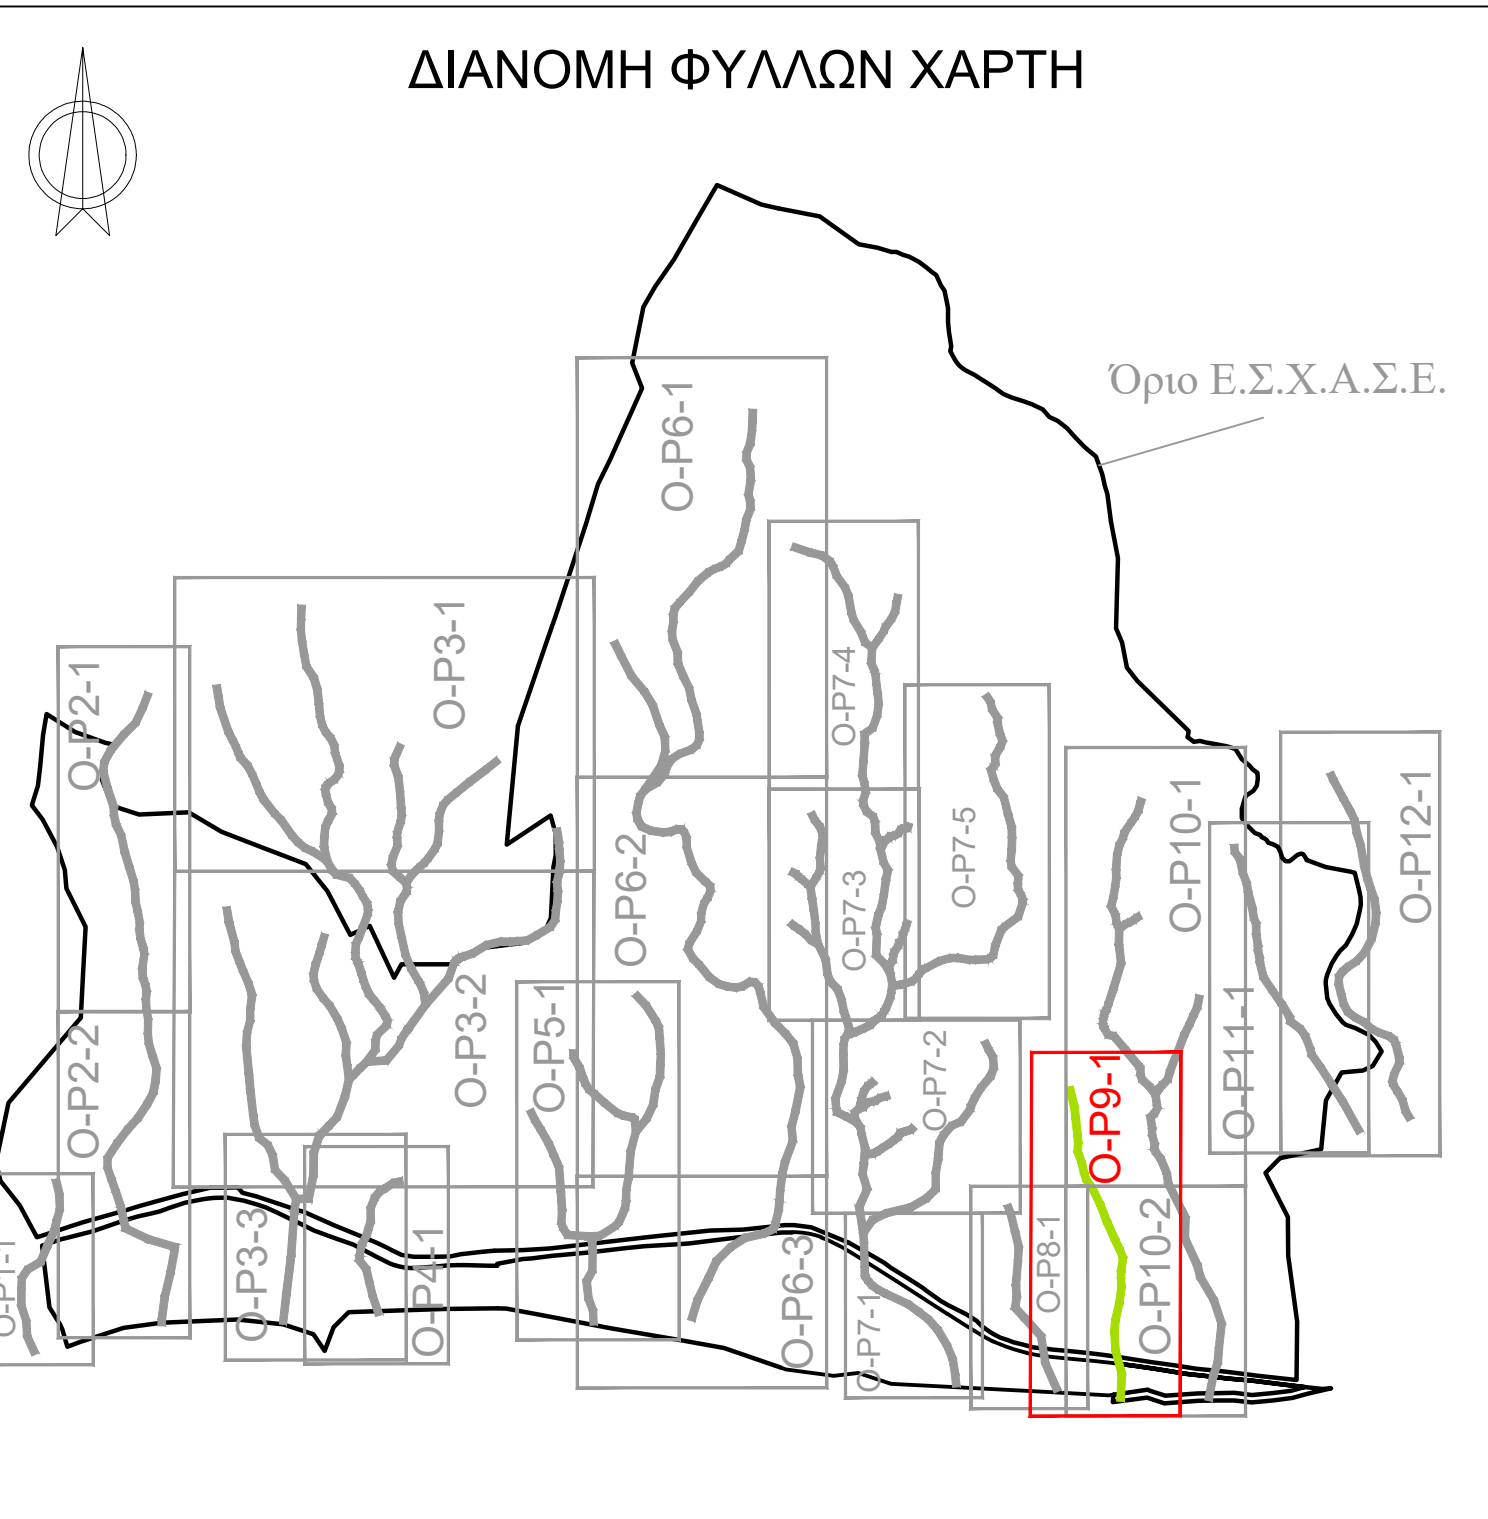

| ΣΥΝΤΕΤΑΓΜΕΝΕΣ ΠΡΟΤΕΙΝΟΜΕΝΕΣ ΟΡΙΟΓΡΑΜΜΩΝ ΡΕΜΑΤΟΣ 9<br>(ΜΕ ΤΗΝ ΚΑΤΑΒΕΤΗΝ ΕΡΓΩΝ ΔΕΥΤΕΡΗΣ) |             |               |        |         |             |               |        |
|----------------------------------------------------------------------------------------|-------------|---------------|--------|---------|-------------|---------------|--------|
| Σημείο                                                                                 | X           | Y             | Z      | Σημείο  | X           | Y             | Z      |
| O.P9_1                                                                                 | 450.457.168 | 4.140.933.497 | 39.872 | O.P9_21 | 450.516.363 | 4.140.513.076 | 0.669  |
| O.P9_2                                                                                 | 450.466.007 | 4.140.818.559 | 38.885 | O.P9_22 | 450.517.788 | 4.140.552.316 | 1.190  |
| O.P9_3                                                                                 | 450.466.241 | 4.140.897.937 | 36.159 | O.P9_23 | 450.511.658 | 4.140.576.710 | 2.015  |
| O.P9_4                                                                                 | 450.466.010 | 4.140.884.151 | 34.212 | O.P9_24 | 450.509.030 | 4.140.607.423 | 2.991  |
| O.P9_5                                                                                 | 450.467.911 | 4.140.858.442 | 30.773 | O.P9_25 | 450.510.467 | 4.140.623.983 | 5.055  |
| O.P9_6                                                                                 | 450.466.263 | 4.140.846.500 | 28.908 | O.P9_26 | 450.512.453 | 4.140.633.385 | 6.132  |
| O.P9_7                                                                                 | 450.471.385 | 4.140.832.977 | 27.097 | O.P9_27 | 450.516.005 | 4.140.646.433 | 6.237  |
| O.P9_8                                                                                 | 450.477.472 | 4.140.809.435 | 21.856 | O.P9_28 | 450.518.207 | 4.140.658.377 | 6.775  |
| O.P9_9                                                                                 | 450.485.632 | 4.140.800.413 | 19.838 | O.P9_29 | 450.519.023 | 4.140.678.513 | 7.867  |
| O.P9_10                                                                                | 450.507.740 | 4.140.753.806 | 14.228 | O.P9_30 | 450.514.935 | 4.140.703.409 | 10.960 |
| O.P9_11                                                                                | 450.526.350 | 4.140.720.065 | 12.145 | O.P9_31 | 450.515.270 | 4.140.708.423 | 11.211 |
| O.P9_12                                                                                | 450.541.352 | 4.140.702.283 | 10.526 | O.P9_32 | 450.512.721 | 4.140.717.031 | 11.873 |
| O.P9_13                                                                                | 450.525.913 | 4.140.678.813 | 8.091  | O.P9_33 | 450.499.236 | 4.140.753.038 | 14.351 |
| O.P9_14                                                                                | 450.524.645 | 4.140.657.055 | 6.604  | O.P9_34 | 450.491.327 | 4.140.775.597 | 16.456 |
| O.P9_15                                                                                | 450.522.551 | 4.140.634.499 | 5.745  | O.P9_35 | 450.491.706 | 4.140.797.852 | 19.790 |
| O.P9_16                                                                                | 450.517.884 | 4.140.613.610 | 4.768  | O.P9_36 | 450.474.150 | 4.140.806.895 | 21.869 |
| O.P9_17                                                                                | 450.520.451 | 4.140.571.578 | 1.974  | O.P9_37 | 450.470.283 | 4.140.816.911 | 25.128 |
| O.P9_18                                                                                | 450.526.576 | 4.140.552.445 | 1.137  | O.P9_38 | 450.467.272 | 4.140.831.361 | 27.176 |
| O.P9_19                                                                                | 450.526.480 | 4.140.533.557 | 0.537  | O.P9_39 | 450.462.436 | 4.140.846.724 | 28.812 |
| O.P9_20                                                                                | 450.524.977 | 4.140.515.106 | 0.888  | O.P9_40 | 450.461.980 | 4.140.857.790 | 30.621 |
|                                                                                        |             |               |        | O.P9_41 | 450.462.770 | 4.140.867.500 | 31.299 |
|                                                                                        |             |               |        | O.P9_42 | 450.460.871 | 4.140.876.828 | 32.696 |
|                                                                                        |             |               |        | O.P9_43 | 450.453.486 | 4.140.886.904 | 35.722 |
|                                                                                        |             |               |        | O.P9_44 | 450.454.974 | 4.140.906.046 | 36.970 |
|                                                                                        |             |               |        | O.P9_45 | 450.450.480 | 4.140.914.533 | 38.590 |
|                                                                                        |             |               |        | O.P9_46 | 450.449.524 | 4.140.925.805 | 39.485 |
|                                                                                        |             |               |        | O.P9_47 | 450.450.258 | 4.140.931.765 | 39.894 |

| ΥΠΟΜΝΗΜΑ ΣΥΜΒΟΛΩΝ |                        |
|-------------------|------------------------|
| — — — — —         | Πολυγωνικό σημείο      |
| — — — — —         | Κύρια ισοϋψείς         |
| — — — — —         | Δευτερεύουσες ισοϋψείς |
| — — — — —         | Κτήσιμα                |
| — — — — —         | Βεράτια                |
| — — — — —         | Στήλη ΟΤΕ              |
| — — — — —         | Κόλωνα ΔΕΗ             |
| — — — — —         | Πόδι πρηνούς           |
| — — — — —         | Οριο διοικητήρας       |
| — — — — —         | Μονόδρομος             |
| — — — — —         | Συρματόπλεγμα          |
| — — — — —         | Κράσπεδο               |
| — — — — —         | Οριογραμμή παραλλ.     |
| — — — — —         | Οριογραμμή αθροισ.     |
| — — — — —         | Ακτογραμμή             |
| — — — — —         | Δρόμος                 |
| — — — — —         | Φυρά Πρηνούς           |

## ΕΙΔΙΚΟ ΣΧΕΔΙΟ ΧΩΡΙΚΗΣ ΑΝΑΠΤΥΞΗΣ ΣΤΡΑΤΗΓΙΚΗΣ ΕΠΕΝΔΥΣΗΣ «SERENITY VILLAGE»

ΜΕΛΕΤΗ ΟΡΙΟΘΕΤΗΣΗΣ ΥΔΑΤΟΡΕΜΑΤΩΝ ΣΤΗ  
ΘΕΣΗ «ΒΛΑΧΑΙΚΑ» ΤΟΥ ΔΗΜΟΥ ΠΟΡΟΥ  
(ΗΠΕΙΡΩΤΙΚΗ ΠΕΡΙΟΧΗ)

|                                                                                            |                                 |   |
|--------------------------------------------------------------------------------------------|---------------------------------|---|
| Αρ. Σχεδίου : O.P9-1                                                                       | ΟΡΙΖΟΝΤΙΟΓΡΑΦΙΑ ΡΕΜΑΤΟΣ 9       |   |
| Κλίμακα : 1:500                                                                            |                                 |   |
| Φορέας Έργου :                                                                             | HYDRA ROCK ΜΟΝΟΠΡΟΣΩΠΗ Α.Ε.     |   |
| Έργο :                                                                                     | Ε.Σ.Χ.Α.Σ.Ε. «SERENITY VILLAGE» |   |
| ΜΕΛΕΤΗΤΗΣ (Κατ. 13)                                                                        |                                 | Σχεγράφοι - Υπογραφή   |
| SEEMAN SMART ENVIRONMENTAL<br>ENGINEERING AND MANAGEMENT<br>ΙΑΤΡΙΚΗ ΚΕΦΑΛΑΙΟΥΧΙΚΗ ΕΤΑΙΡΕΙΑ |                                 | SEEMAN SMART ENVIRONMENTAL<br>ENGINEERING AND MANAGEMENT<br>ΙΑΤΡΙΚΗ ΚΕΦΑΛΑΙΟΥΧΙΚΗ ΕΤΑΙΡΕΙΑ<br>Α.Ε. ΣΕΜΑΡ<br>ΑΡΜ: 809955490-Δ.Ο.Υ. ΚΗΦΙΣΙΑΣ |
| ΣΥΝΤΑΞΗ                                                                                    |                                 | ΕΛΕΓΧΟΙΚΕ   |
| ΟΝΟΜΑΤΕΠΩΝΥΜΟ                                                                              |                                 | ΥΠΟΓΡΑΦΗ   |
| X. Χατζιδάκι Α.Τ.Μ.                                                                        |                                 |   |
| B. Τσιούρης Α.Τ.Μ.                                                                         |                                 |   |
|                                                                                            |                                 | ΘΕΩΡΗΤΙΚΗ   |
|                                                                                            |                                 | ΜΕΛΕΤΗΤΗΣ (Κατ. 16)   |
|                                                                                            |                                 | ΒΑΣΙΛΕΙΟΣ Ν. ΖΑΦΕΡΙΝΟΣ<br>ΔΙΠΛΩΜΑΤΗΡΟΣ ΜΕΛΕΤΗΤΗΣ ΚΑΤ. 16<br>Α.Ε.Μ. 14533490-Δ.Ο.Υ. ΤΡΙΚΛΑΜΩΝ                                               |
| ΙΟΥΛΙΟΣ 2025                                                                               |                                 |   |