


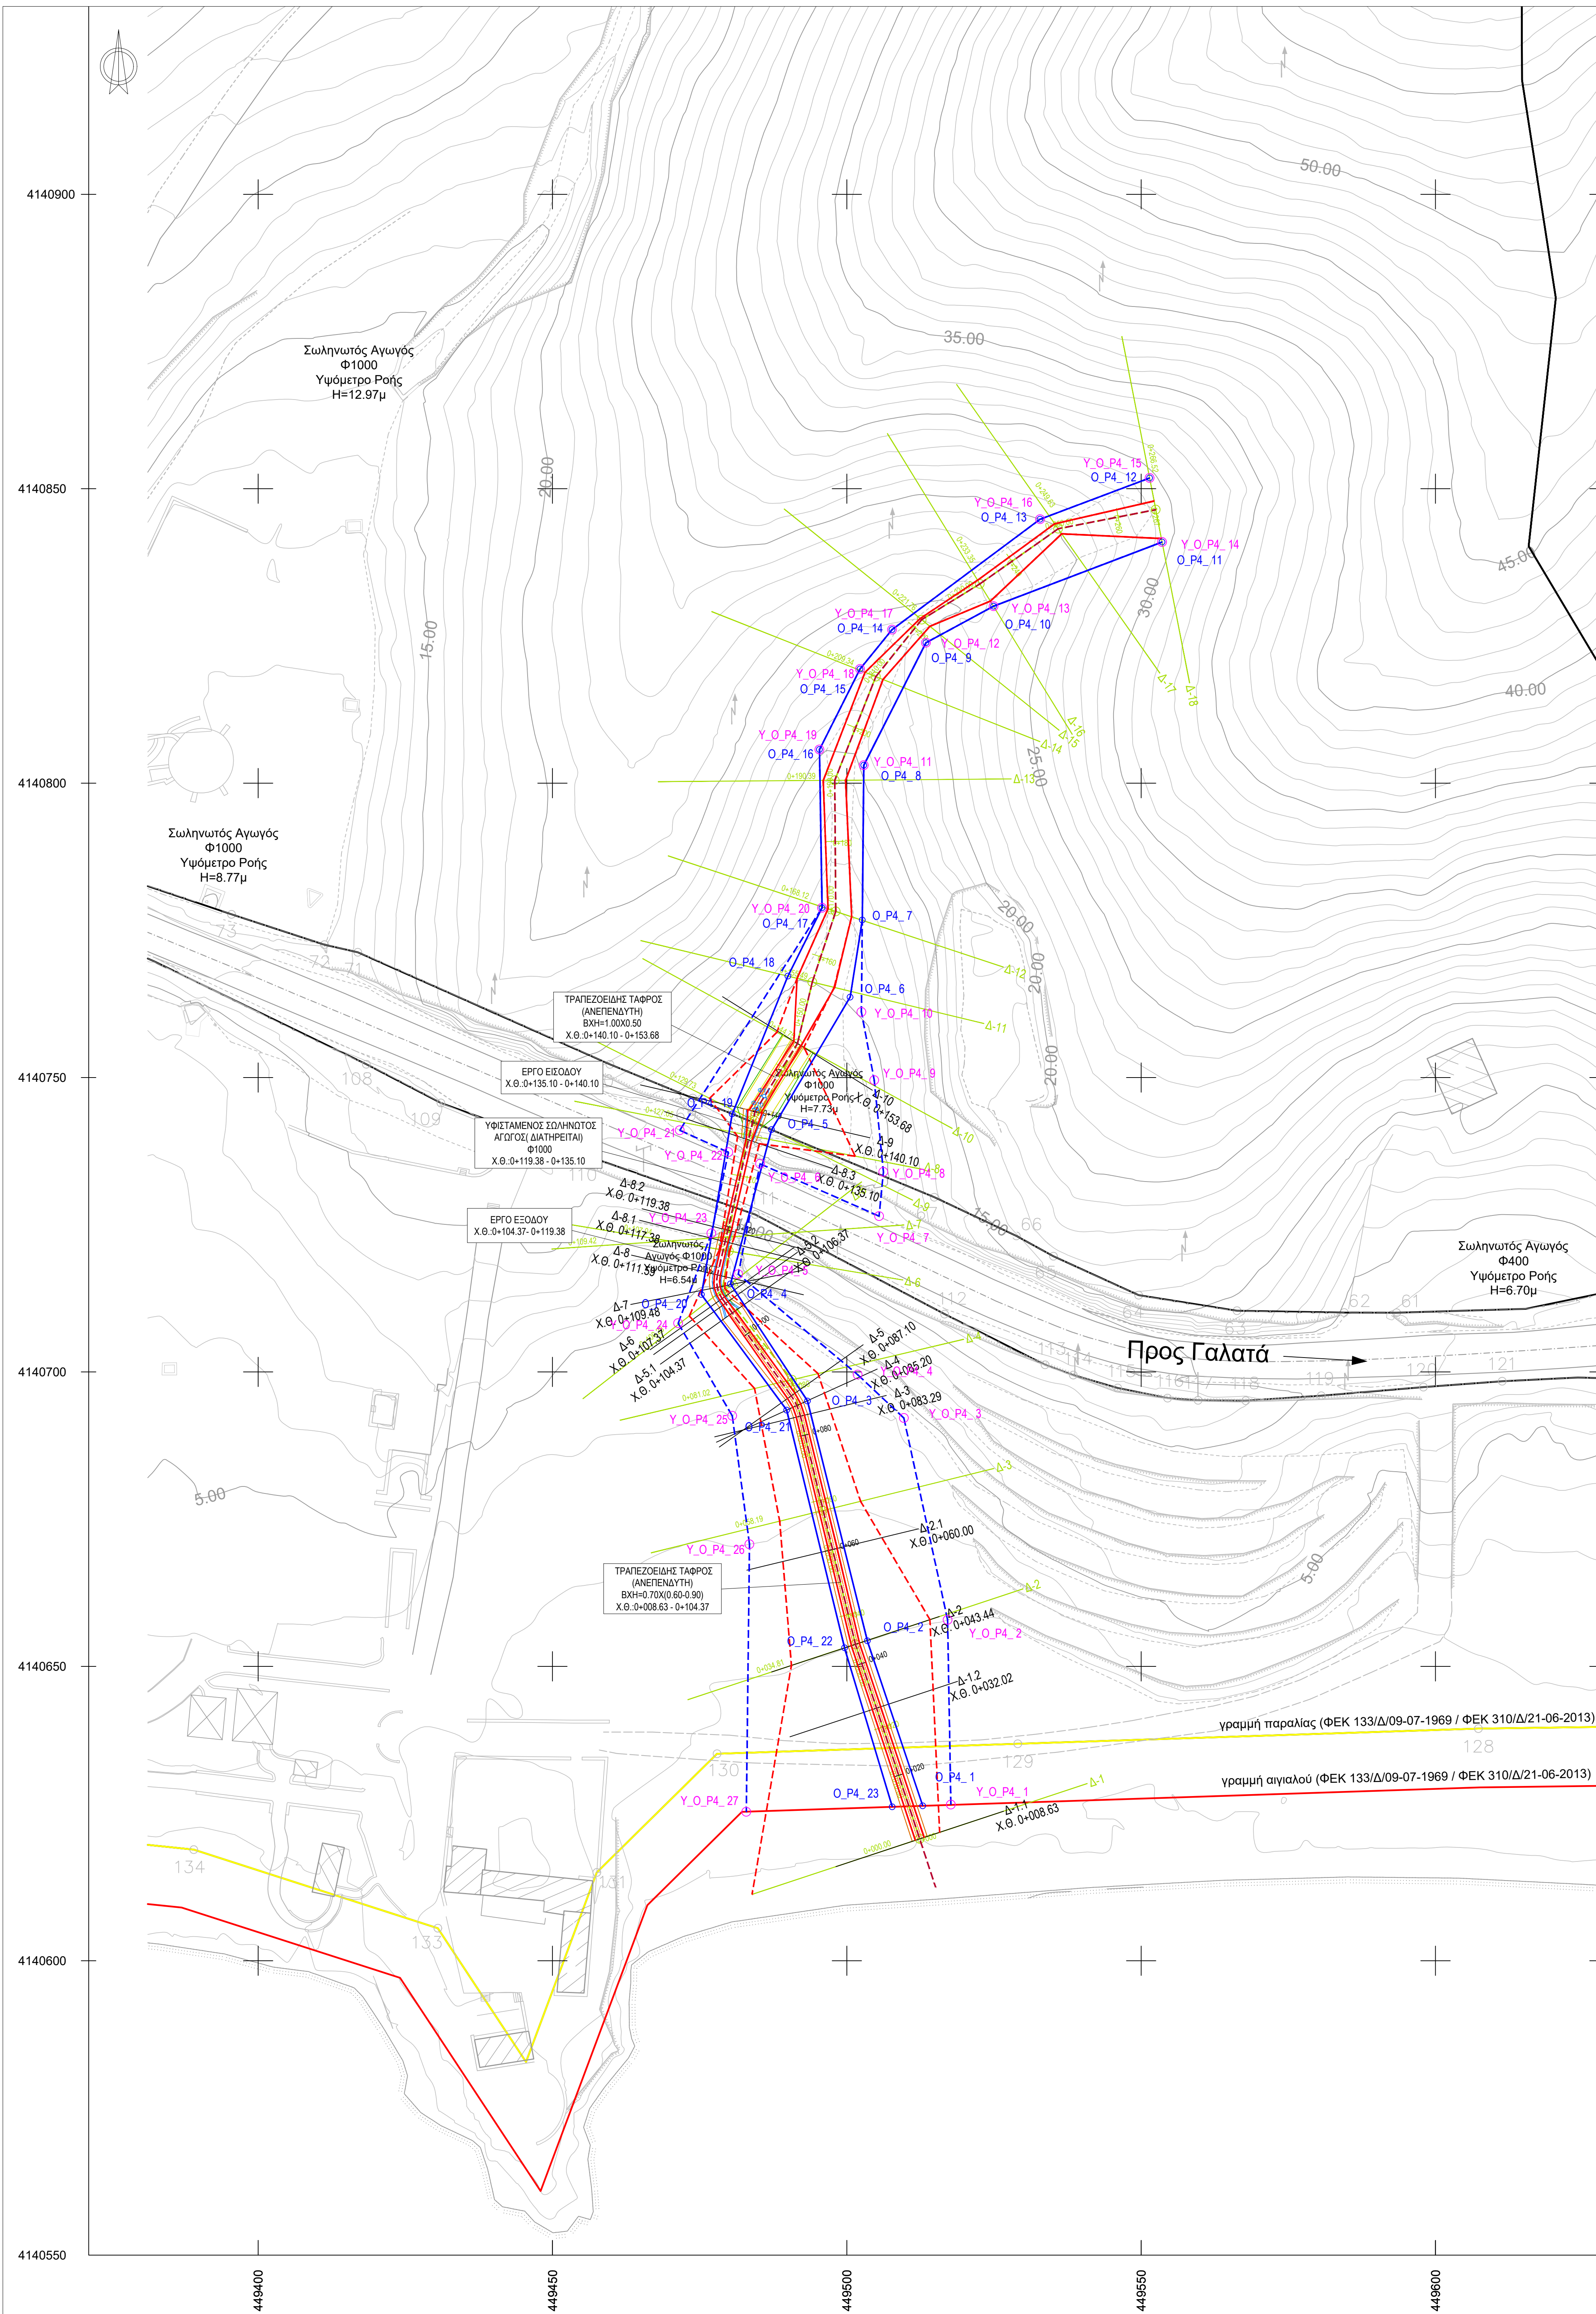


ΣΥΝΤΕΤΑΓΜΕΝΕΣ ΠΡΟΤΕΙΝΟΜΕΝΩΝ ΟΡΙΟΓΡΑΜΜΩΝ ΡΕΜΑΤΟΣ 4 (ΧΩΡΙΣ ΤΗΝ ΚΑΤΑΣΚΕΥΗ ΕΡΓΩΝ ΔΙΕΥΘΕΤΗΣΗΣ)							
Σημείο	X	Y	Z	Σημείο	X	Y	Z
Y_O_P4_1	449.517.678	4.140.626.511	1.337	Y_O_P4_15	449.551.433	4.140.851.818	29.727
Y_O_P4_2	449.517.121	4.140.657.887	2.002	Y_O_P4_16	449.532.832	4.140.844.819	25.040
Y_O_P4_3	449.509.693	4.140.692.165	4.245	Y_O_P4_17	449.507.688	4.140.826.074	18.561
Y_O_P4_4	449.501.854	4.140.699.531	4.334	Y_O_P4_18	449.502.246	4.140.819.384	17.312
Y_O_P4_5	449.481.558	4.140.716.608	6.206	Y_O_P4_19	449.495.358	4.140.805.705	15.290
Y_O_P4_6	449.485.268	4.140.735.341	10.492	Y_O_P4_20	449.495.792	4.140.778.835	11.368
Y_O_P4_7	449.505.490	4.140.726.462	10.306	Y_O_P4_21	449.471.616	4.140.741.041	10.737
Y_O_P4_8	449.506.215	4.140.733.976	9.717	Y_O_P4_22	449.479.884	4.140.737.316	10.612
Y_O_P4_9	449.504.658	4.140.746.553	9.499	Y_O_P4_23	449.477.009	4.140.723.536	8.003
Y_O_P4_10	449.502.480	4.140.761.142	10.133	Y_O_P4_24	449.471.357	4.140.708.272	4.791
Y_O_P4_11	449.502.885	4.140.803.047	15.341	Y_O_P4_25	449.480.543	4.140.692.544	3.999
Y_O_P4_12	449.513.448	4.140.823.844	19.003	Y_O_P4_26	449.483.467	4.140.670.729	2.999
Y_O_P4_13	449.524.943	4.140.830.057	21.518	Y_O_P4_27	449.482.932	4.140.625.293	1.956
Y_O_P4_14	449.553.555	4.140.840.944	29.453				

ΥΠΟΜΝΗΜΑ ΓΑΡΑΥΛΙΚΗΣ ΜΕΛΕΤΗΣ	
---	Αξονας υδραυλικού ελέγχου υφιστάμενης κατάστασης
---	Αξονας υδραυλικού ελέγχου προτεινόμενης κατάστασης
---	Γραμμές Πλημμύρας για την υφιστάμενη κατάσταση (χωρίς τα έργα διευθέτησης) (T=50 έτη)
---	Γραμμές Πλημμύρας για την προτεινόμενη κατάσταση (με τα έργα διευθέτησης) (T=50 έτη)
---	Προτεινόμενες οριογραμμές για την υφιστάμενη κατάσταση (χωρίς τα έργα διευθέτησης)
---	Κορηφή προτεινόμενης οριογραμμής για την υφιστάμενη κατάσταση (χωρίς τα έργα διευθέτησης)
---	Προτεινόμενες οριογραμμές για την προτεινόμενη κατάσταση (με τα έργα διευθέτησης)
---	Κορηφή προτεινόμενης οριογραμμής για την προτεινόμενη κατάσταση (με τα έργα διευθέτησης)
---	Γενία λήψης φωτογραφίας
---	Γραμμή ορόσηματος
---	Γραμμή επιχώματος
---	Πυθμένας διευθέτησης
---	Στήλη Επιχώματος
---	Τεχνικό
---	Επενδεδυμένη διατομή με στρώσεις τύπου Reno

ΓΕΩΔΑΙΤΙΚΟ ΣΥΣΤΗΜΑ ΑΝΑΦΟΡΑΣ	
ΕΛΛΗΝΙΚΟ ΓΕΩΔΑΙΤΙΚΟ ΣΥΣΤΗΜΑ ΑΝΑΦΟΡΑΣ 1987 (ΕΓ.Σ.Α. 87)	
ΕΛΛΗΝΟΦΩΝΙΑΣ ΑΝΑΦΟΡΑΣ :	
(Geodetic Reference System 1980) GRS80	
a = 6378137 F = 1/298.2572	
ΠΡΟΒΟΛΙΚΟ ΣΥΣΤΗΜΑ :	
ΕΠΙΧΡΕΙΑ ΜΕΡΚΑΤΟΡΙΚΗ ΠΡΟΒΟΛΗ	
λ0 = 24° Υ0 = 0.000 Χ0 = 500000 Κ0 = 0.9996	

ΣΥΝΤΕΤΑΓΜΕΝΕΣ ΠΡΟΤΕΙΝΟΜΕΝΩΝ ΟΡΙΟΓΡΑΜΜΩΝ ΡΕΜΑΤΟΣ 4 (ΜΕ ΤΗΝ ΚΑΤΑΣΚΕΥΗ ΕΡΓΩΝ ΔΙΕΥΘΕΤΗΣΗΣ)							
Σημείο	X	Y	Z	Σημείο	X	Y	Z
O_P4_1	449.512.897	4.140.626.306	1.280	O_P4_12	449.551.433	4.140.851.818	29.727
O_P4_2	449.503.490	4.140.654.320	2.000	O_P4_13	449.532.832	4.140.844.819	25.040
O_P4_3	449.493.328	4.140.695.054	3.844	O_P4_14	449.507.688	4.140.826.074	18.561
O_P4_4	449.480.238	4.140.714.958	5.208	O_P4_15	449.502.246	4.140.819.384	17.312
O_P4_5	449.487.234	4.140.741.140	7.839	O_P4_16	449.495.358	4.140.805.705	15.290
O_P4_6	449.500.562	4.140.763.695	10.233	O_P4_17	449.495.792	4.140.778.835	11.368
O_P4_7	449.502.631	4.140.778.748	11.420	O_P4_18	449.489.995	4.140.767.220	10.449
O_P4_8	449.502.885	4.140.803.047	15.341	O_P4_19	449.490.545	4.140.743.823	8.321
O_P4_9	449.513.448	4.140.823.844	19.003	O_P4_20	449.473.361	4.140.713.186	4.850
O_P4_10	449.524.943	4.140.830.057	21.518	O_P4_21	449.489.794	4.140.693.505	3.802
O_P4_11	449.553.555	4.140.840.944	29.453	O_P4_22	449.489.625	4.140.653.138	2.005
				O_P4_23	449.507.719	4.140.626.135	1.501

ΥΠΟΜΝΗΜΑ ΣΥΜΒΟΛΩΝ	
---	Παλινγενεσία σημείο
---	Κόρυς ισοψείας
---	Δευτερεύουσα ισοψείας
---	Κτίσμα
---	Βερόντα
---	Στέγαστρο
---	Καλώνα ΟΤΕ
---	Καλώνα ΔΕΗ
---	Πύλη προανός
---	Οριο Ιδιοκτησίας
---	Μανδρατοχώρα
---	Συμπαράλληλα
---	Κράσπεδο
---	Οριογραμμή παραλλας
---	Οριογραμμή σιγαλού
---	Ακτογραμμή
---	Δρόμος
---	Φυλλο Πρανοός

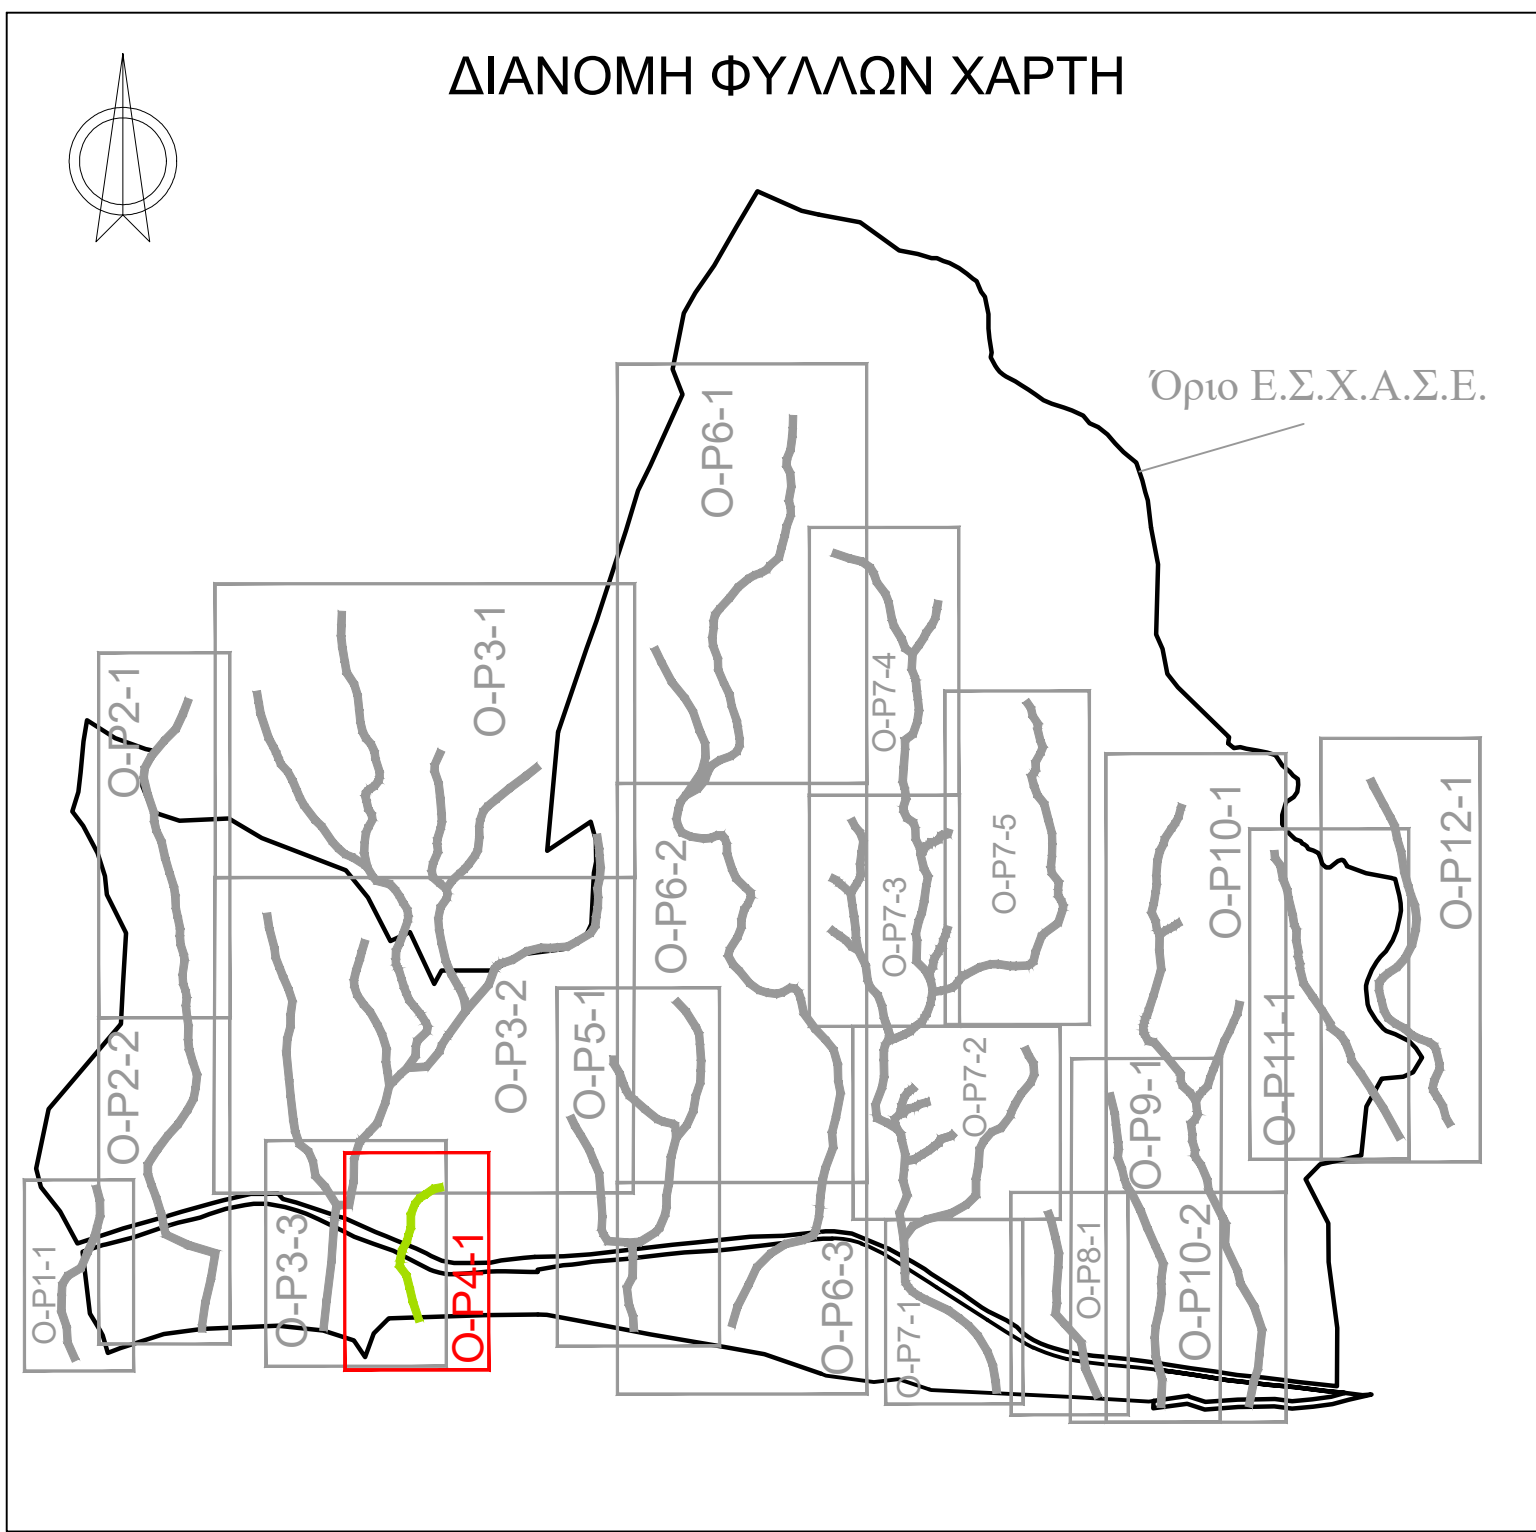

ΕΙΔΙΚΟ ΣΧΕΔΙΟ ΧΩΡΙΚΗΣ ΑΝΑΠΤΥΞΗΣ ΣΤΡΑΤΗΓΙΚΗΣ ΕΠΕΝΔΥΣΗΣ «SERENITY VILLAGE»	
ΜΕΛΕΤΗ ΟΡΙΟΘΕΤΗΣΗΣ ΥΔΑΤΟΡΕΜΑΤΩΝ ΣΤΗ ΘΕΣΗ «ΒΛΑΧΑΙΙΚΑ» ΤΟΥ ΔΗΜΟΥ ΠΟΡΟΥ (ΗΠΕΙΡΩΤΙΚΗ ΠΕΡΙΟΧΗ)	
Αρ. Σχεδίου : O-P4-1	ΟΡΙΖΟΝΤΙΟΓΡΑΦΙΑ ΡΕΜΑΤΟΣ 4
Κλίμακα : 1:500	
Φορέας Έργου:	HYDRA ROCK ΜΟΝΟΠΡΟΣΩΠΗ Α.Ε.
Έργο :	Ε.Σ.Χ.Α.Σ.Ε. «SERENITY VILLAGE»
ΜΕΛΕΤΗΣ (Κατ. 13)	
Σεμάν Σμάρτ Ενβιρονμεντλ Εγγινιερνγκ Αντ Μανέτζμεντ ΕΙΔΙΚΗ ΚΕΦΑΛΑΙΟΥΧΙΚΗ ΕΤΑΙΡΕΙΑ	
Σεμάν Σμάρτ Ενβιρονμεντλ Εγγινιερνγκ Αντ Μανέτζμεντ ΕΙΔΙΚΗ ΚΕΦΑΛΑΙΟΥΧΙΚΗ ΕΤΑΙΡΕΙΑ	
ΣΥΝΤΑΞΗ	
ΕΛΕΓΧΘΗΚΕ	
ΘΕΩΡΗΘΗΚΕ	
ΜΕΛΕΤΗΣ (Κατ. 16)	
ΒΑΣΙΛΕΥΣ Ν. ΖΑΦΕΙΡΗΣ ΔΙΠΛΩΜΑΤΗΡΗΣ ΜΗΧΑΝΙΚΟΣ ΕΠΙΣΤΗΜΟΝΙΚΟ ΚΑΤΗΓΟΡΙΑ Α Α.Σ.Μ. ΚΑΤΗΓΟΡΙΑ Α.Σ.Μ. ΤΡΙΚΑΛΩΝ	
ΙΟΥΛΙΟΣ 2025	