


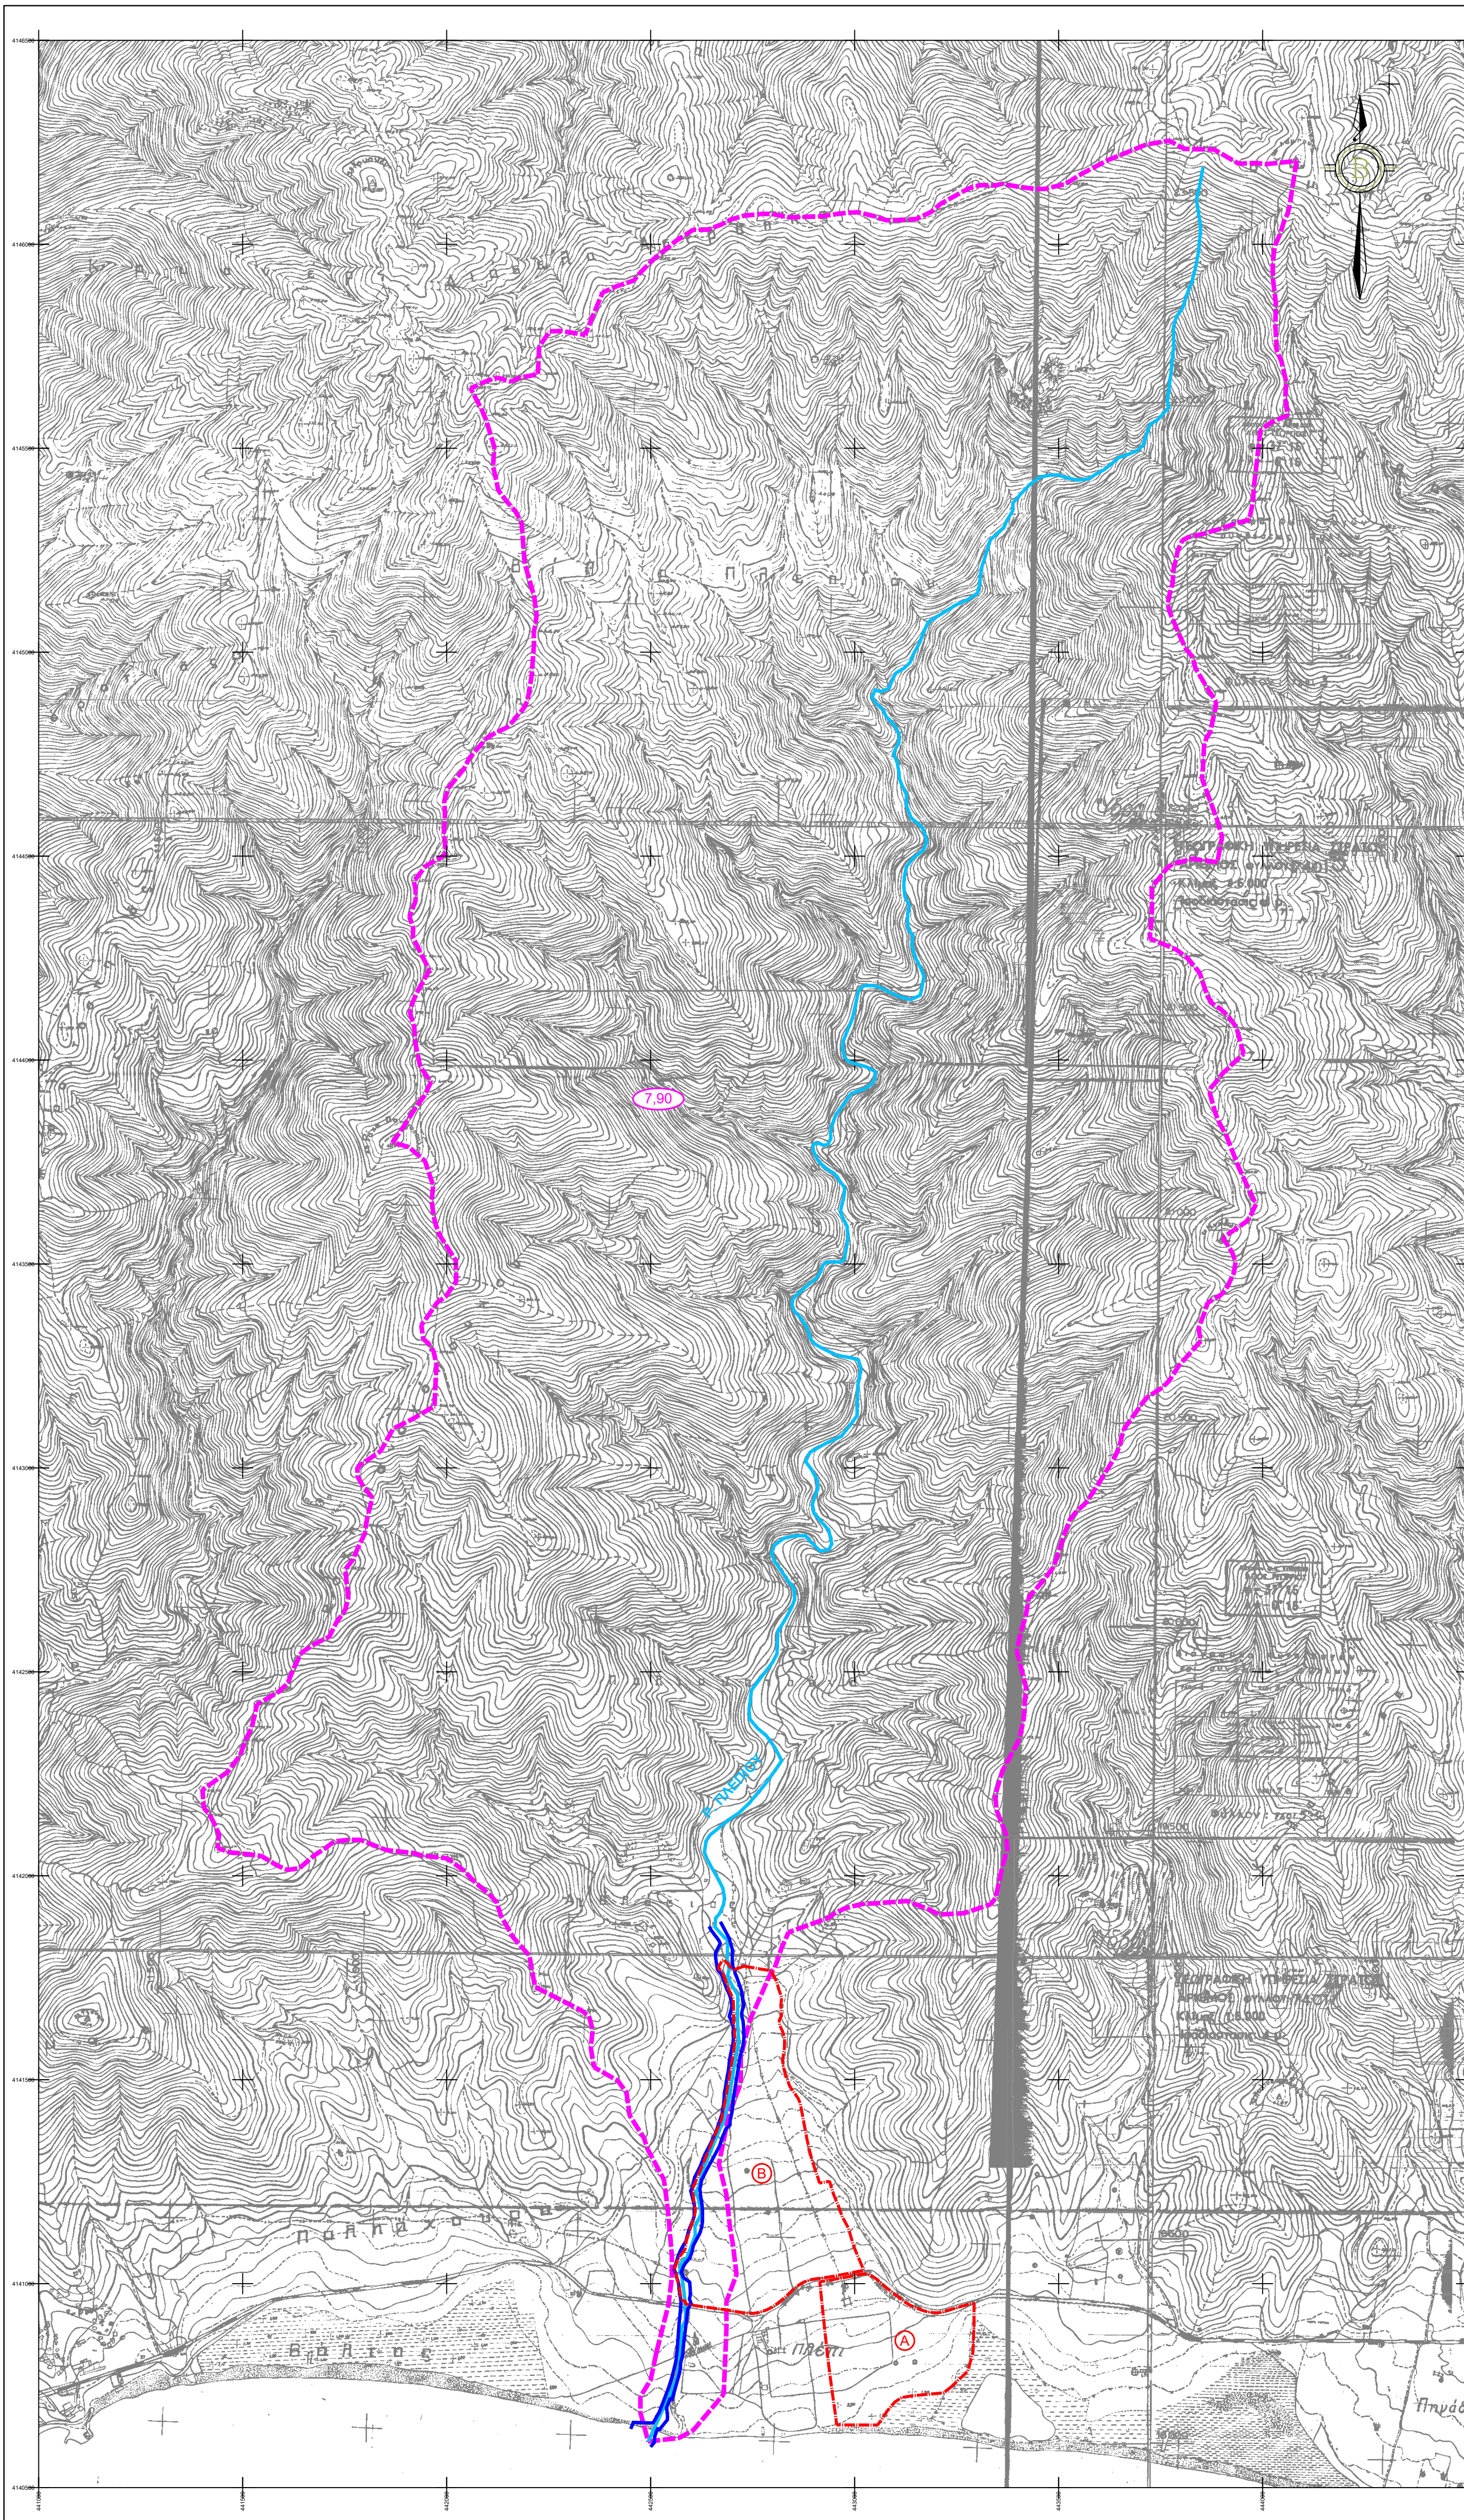

ΥΠΟΜΝΗΜΑ

- ΟΡΙΟ ΛΕΚΑΝΗΣ ΑΠΟΡΡΟΗΣ Ρ. ΠΛΕΠΙΟΥ
- ΜΙΣΓΑΓΓΕΙΑ Ρ. ΠΛΕΠΙΟΥ
- (7.90) ΕΚΤΑΣΗ ΛΕΚΑΝΗΣ ΑΠΟΡΡΟΗΣ (Κm²)
- ΠΡΟΤΕΙΝΟΜΕΝΕΣ ΓΡΑΜΜΕΣ ΟΡΙΟΘΕΤΗΣΗΣ
- - - ΟΡΙΟ ΙΔΙΟΚΤΗΣΙΑΣ

ΕΡΓΟΔΟΤΗΣ	PLEPI LAND DEVELOPMENT LIMITED		
ΕΡΓΟ	ΕΙΔΙΚΟ ΣΧΕΔΙΟ ΧΩΡΙΚΗΣ ΑΝΑΠΤΥΞΗΣ ΣΤΡΑΤΗΓΙΚΗΣ ΕΠΕΝΔΥΣΗΣ ΓΙΑ ΤΟ ΕΡΓΟ "HYDRA'S ART RESIDENCIES"		
ΘΕΣΗ	"ΠΛΕΠΙ" Δ.Κ. ΕΡΜΙΟΝΗΣ ΤΟΥ ΔΗΜΟΥ ΕΡΜΙΟΝΙΔΟΣ ΤΗΣ Π.Ε. ΑΡΓΟΛΙΔΟΣ		
ΑΝΤΙΚΕΙΜΕΝΟ ΜΕΛΕΤΗΣ	ΜΕΛΕΤΗ ΟΡΙΟΘΕΤΗΣΗΣ ΡΕΜΑΤΟΣ ΠΛΕΠΙ	ΑΡ. ΣΧΕΔΙΟΥ	Σ-3
ΘΕΜΑ ΣΧΕΔΙΟΥ	ΓΕΝΙΚΗ ΟΡΙΖΟΝΤΙΟΓΡΑΦΙΑ - ΛΕΚΑΝΗ ΑΠΟΡΡΟΗΣ	ΚΛΙΜΑΚΑ	1:10.000
		ΧΡΟΝΟΛΟΓΙΑ	ΜΑΡΤΙΟΣ 2025
ΣΥΝΤΑΣΗ ΜΕΛΕΤΩΝ	ΜΕΛΕΤΗ ΤΟΠΟΓΡΑΦΙΑΣ	ΜΕΛΕΤΗ ΥΔΡΑΥΛΙΚΗ	
	ΓΡΗΓΟΡΙΟΣ Δ. ΡΟΥΜΠΟΣ ΑΓΡΟΝΟΜΟΣ-ΤΟΠΟΓΡΑΦΟΣ ΜΗΧΑΝΙΚΟΣ ΔΙΠΛ. ΕΘΝΙΚΟΥ ΜΕΤΣΟΒΙΟΥ ΠΟΛΥΤΕΧΝΕΙΟΥ ΜΕΛΟΣ Τ.Ε.Ε. ΑΡΙΘΜΟΣ ΜΗΤΡΩΟΥ: 33476 ΚΑΝΑΡΗ 26 ΑΘΗΝΑ Τ.Κ. 16343 - ΤΗΛ. 2109938258 Α.Φ.Μ.: 027103676 - Δ.Ο.Υ.: ΗΛΙΟΥΠΟΛΗΣ	ΔΗΜΗΤΡΙΟΣ Ν. ΕΦΡΑΙΜΙΔΗΣ ΔΙΠΛΩΜ. ΑΓΡΟΝΟΜΟΣ-ΤΟΠΟΓΡΑΦΟΣ ΜΗΧΑΝΙΚΟΣ ΕΘΝΙΚΟΥ ΜΕΤΣΟΒΙΟΥ ΠΟΛΥΤΕΧΝΕΙΟΥ ΜΕΛΟΣ Τ.Ε.Ε. ΑΡΙΘΜΟΣ ΜΗΤΡΩΟΥ 52922 ΙΩΑΝ. ΘΕΟΔΩΓΟΥ 71 - ΑΘΗΝΑ 157 73 - ΤΗΛ. 210 7219056	
ΕΝΕΡΓΕΙΕΣ ΑΡΜΟΔΙΩΝ ΥΠΗΡΕΣΙΩΝ			