



D48

0 + 992.00

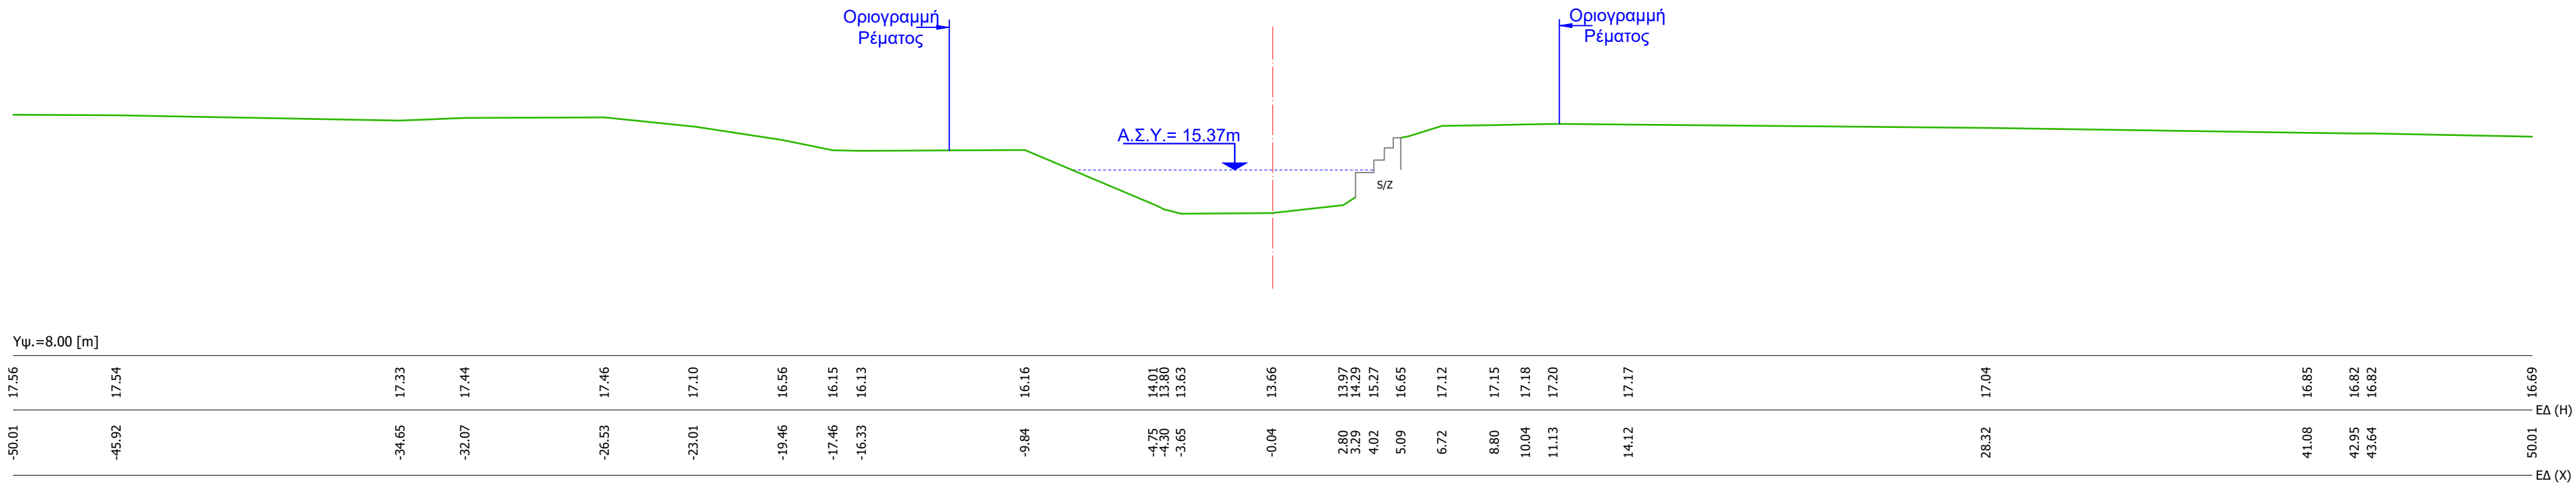


D49

1 + 003.00

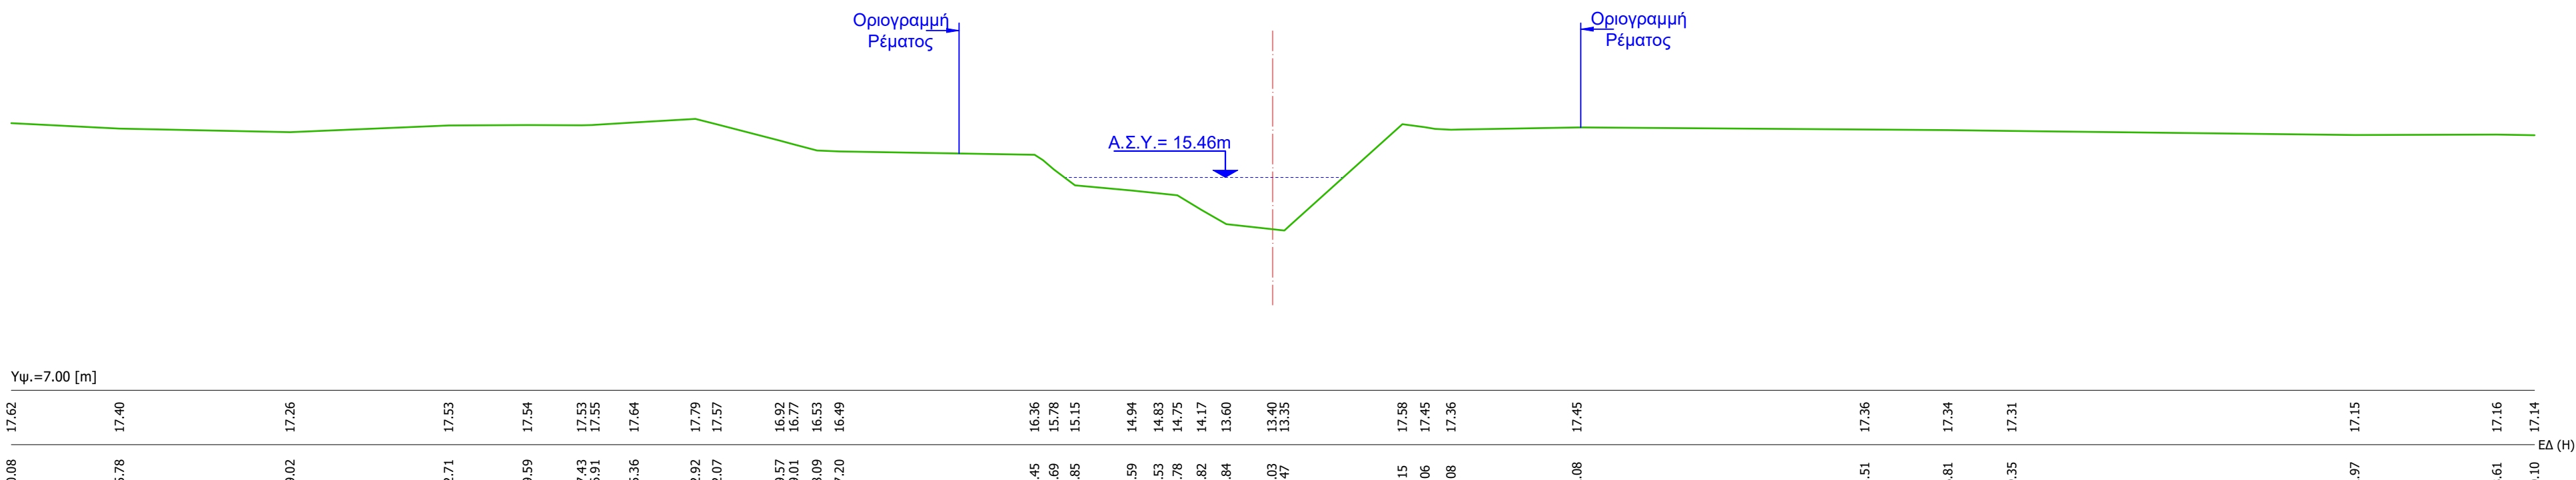


D50

1 + 020.00

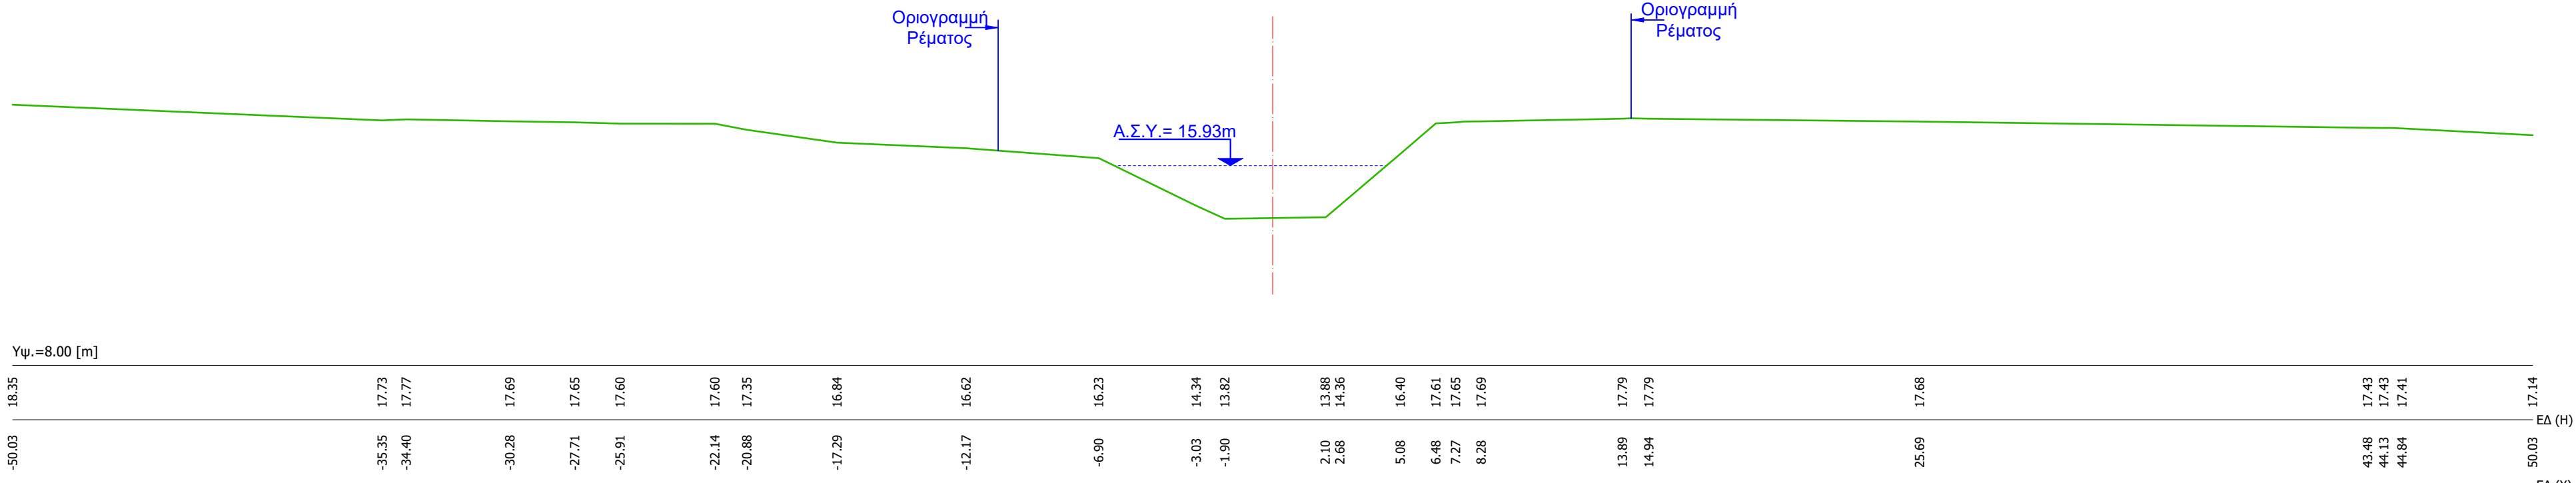


D51

1 + 033.00

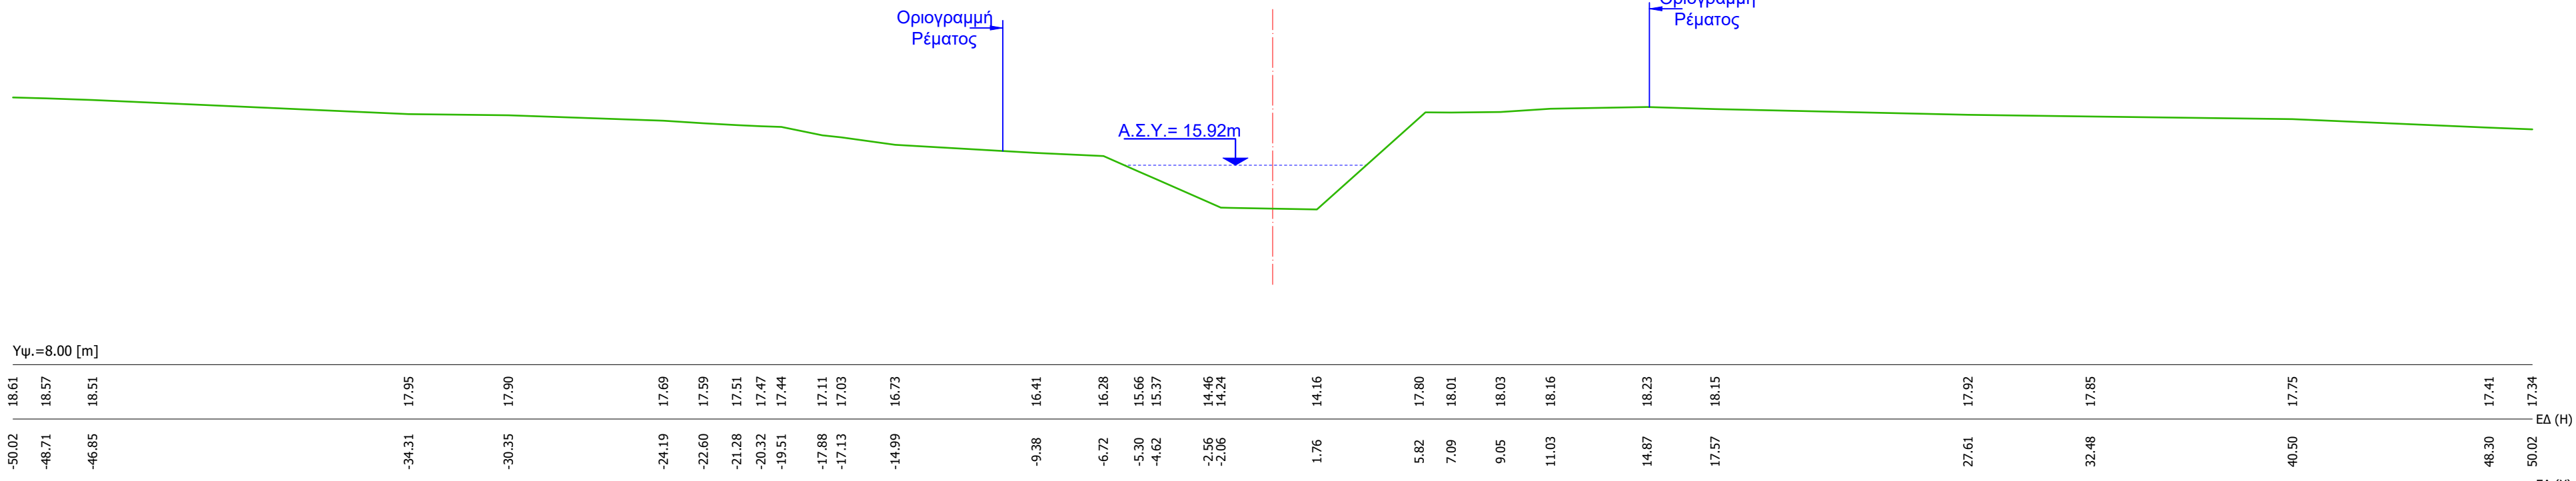


D52

1 + 048.00

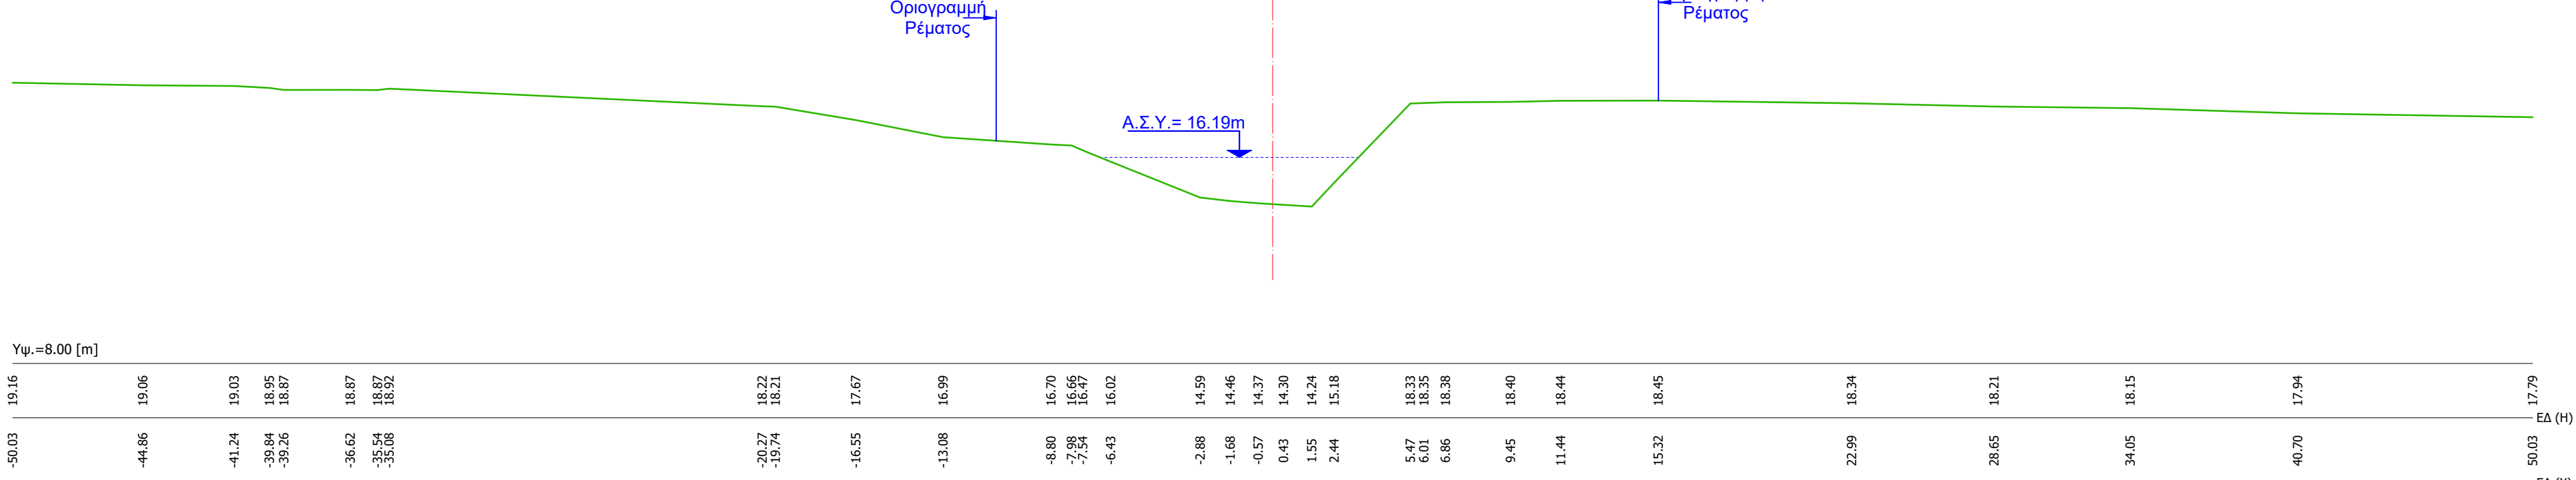


D53

1 + 058.00

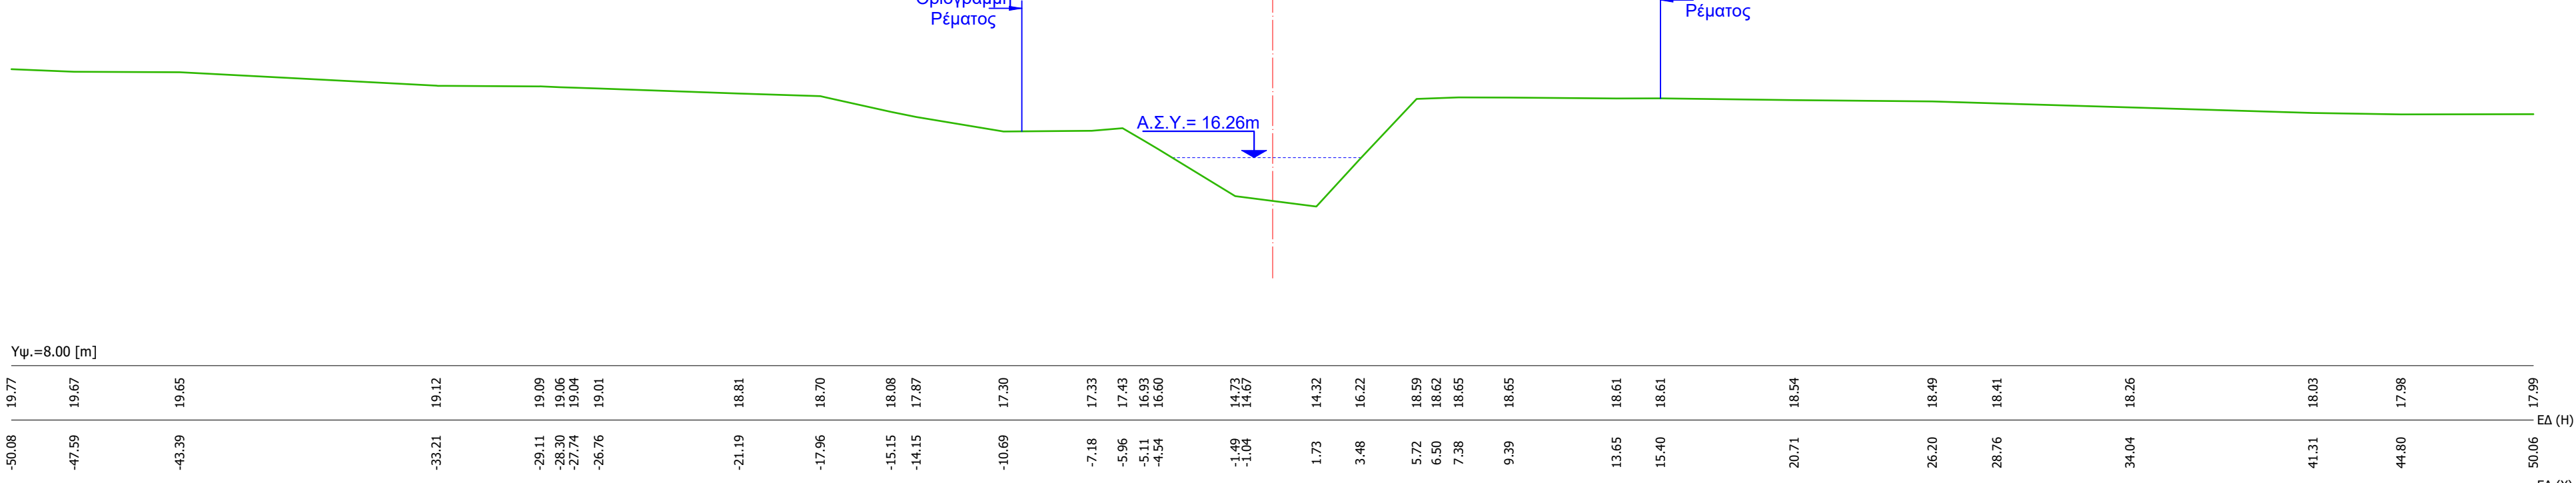


D54

1 + 071.00

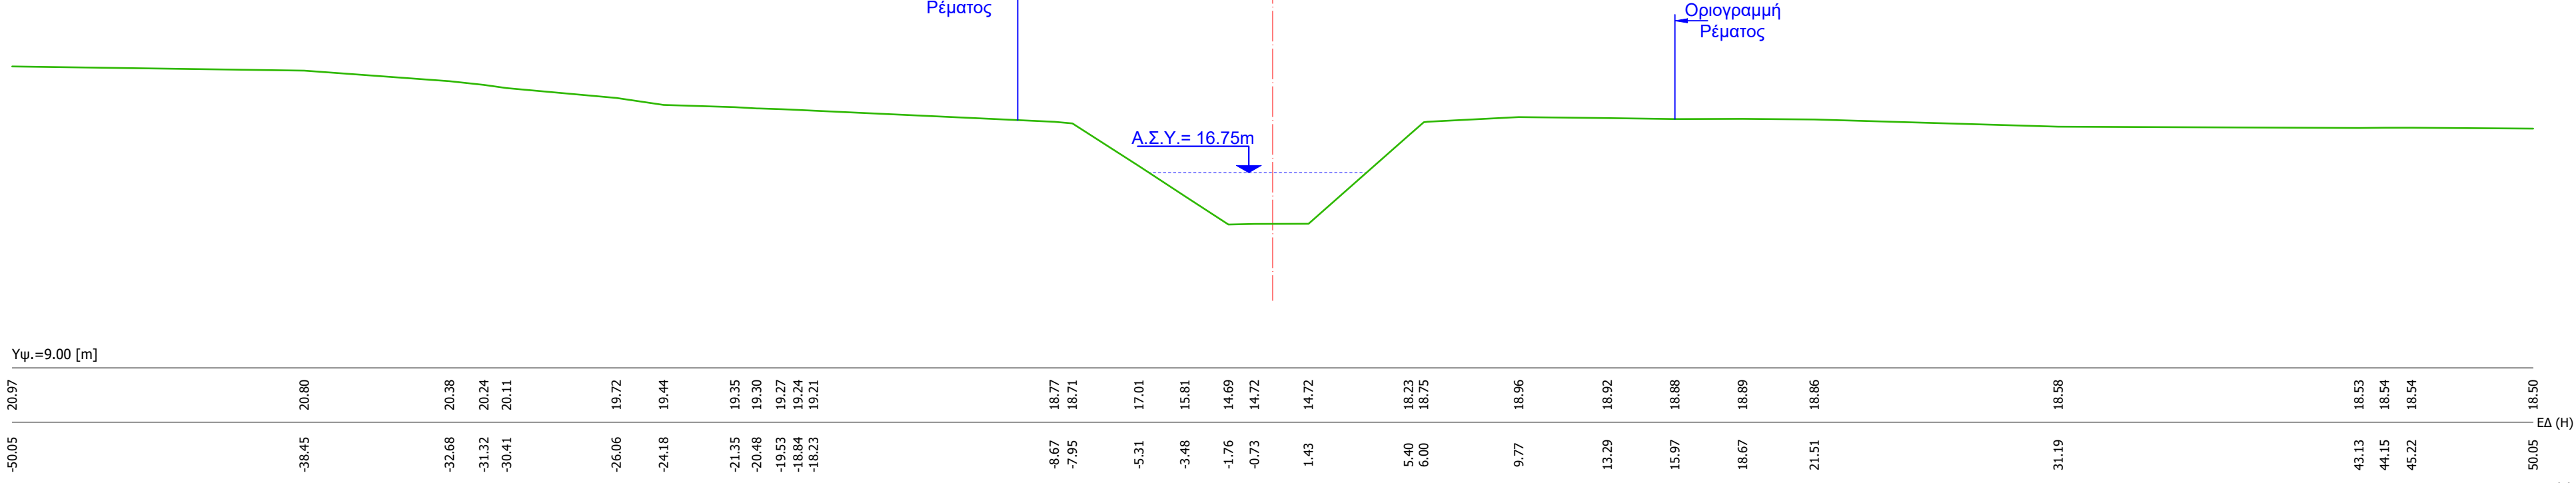


D55

1 + 088.00

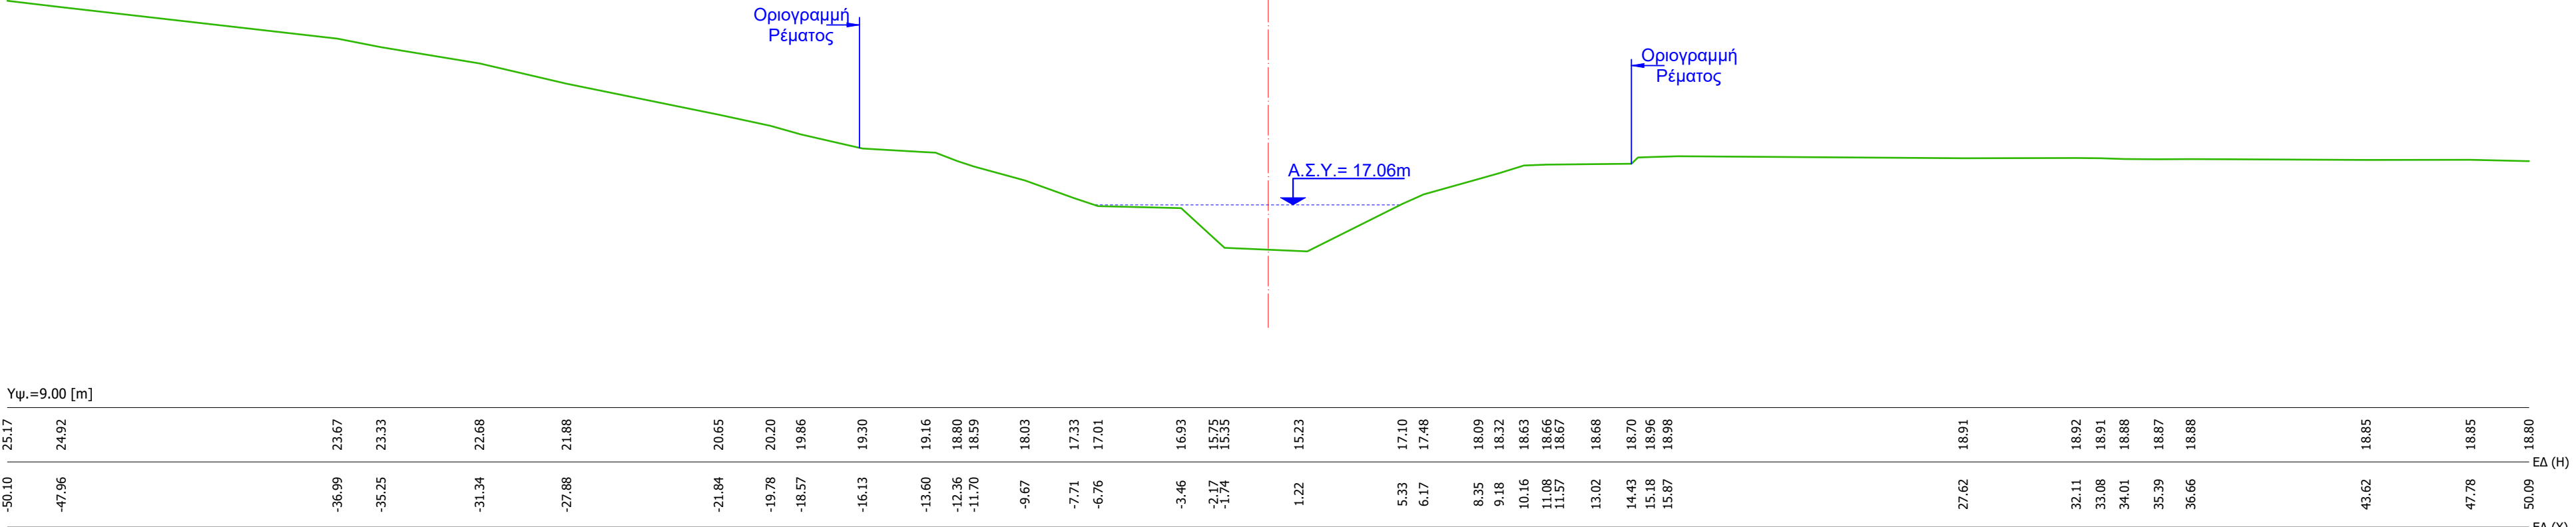


D56

1 + 098.00

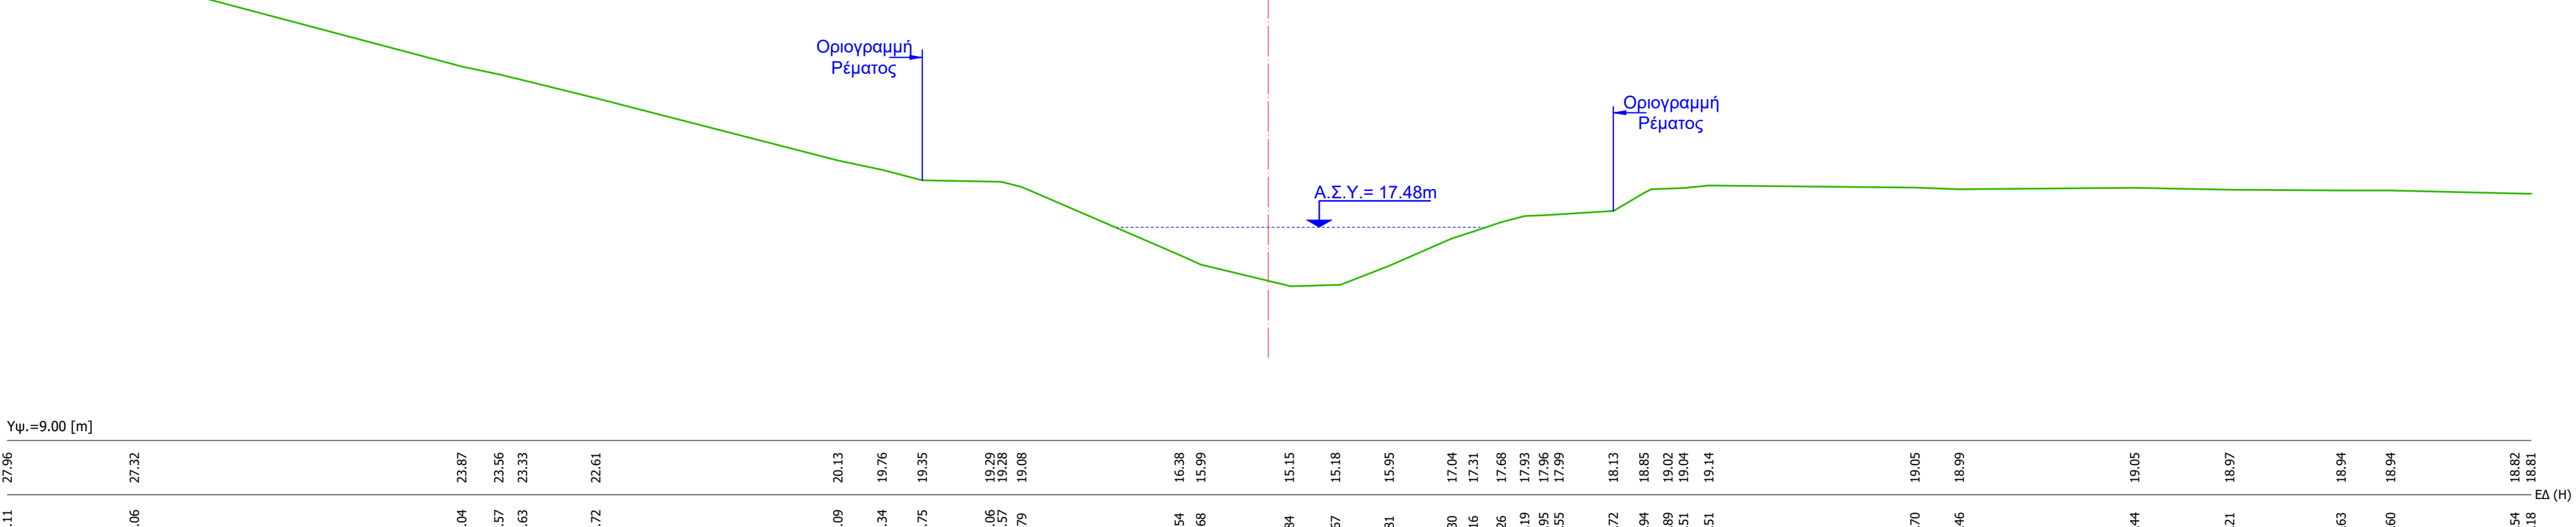


D57

1 + 108.00

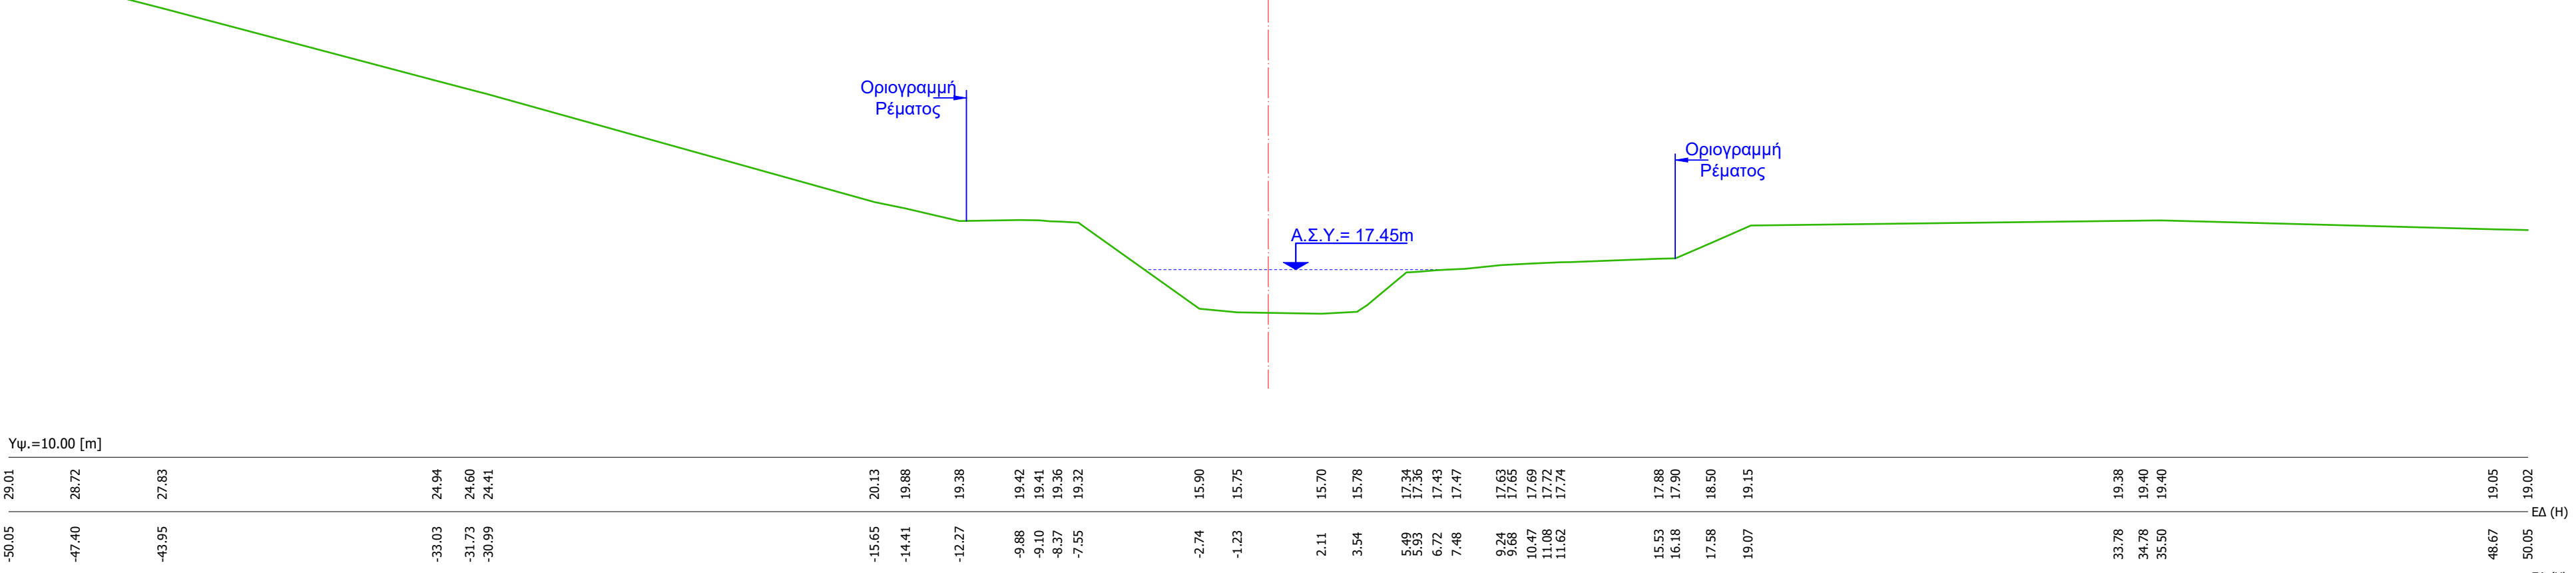



D58

1 + 118.00

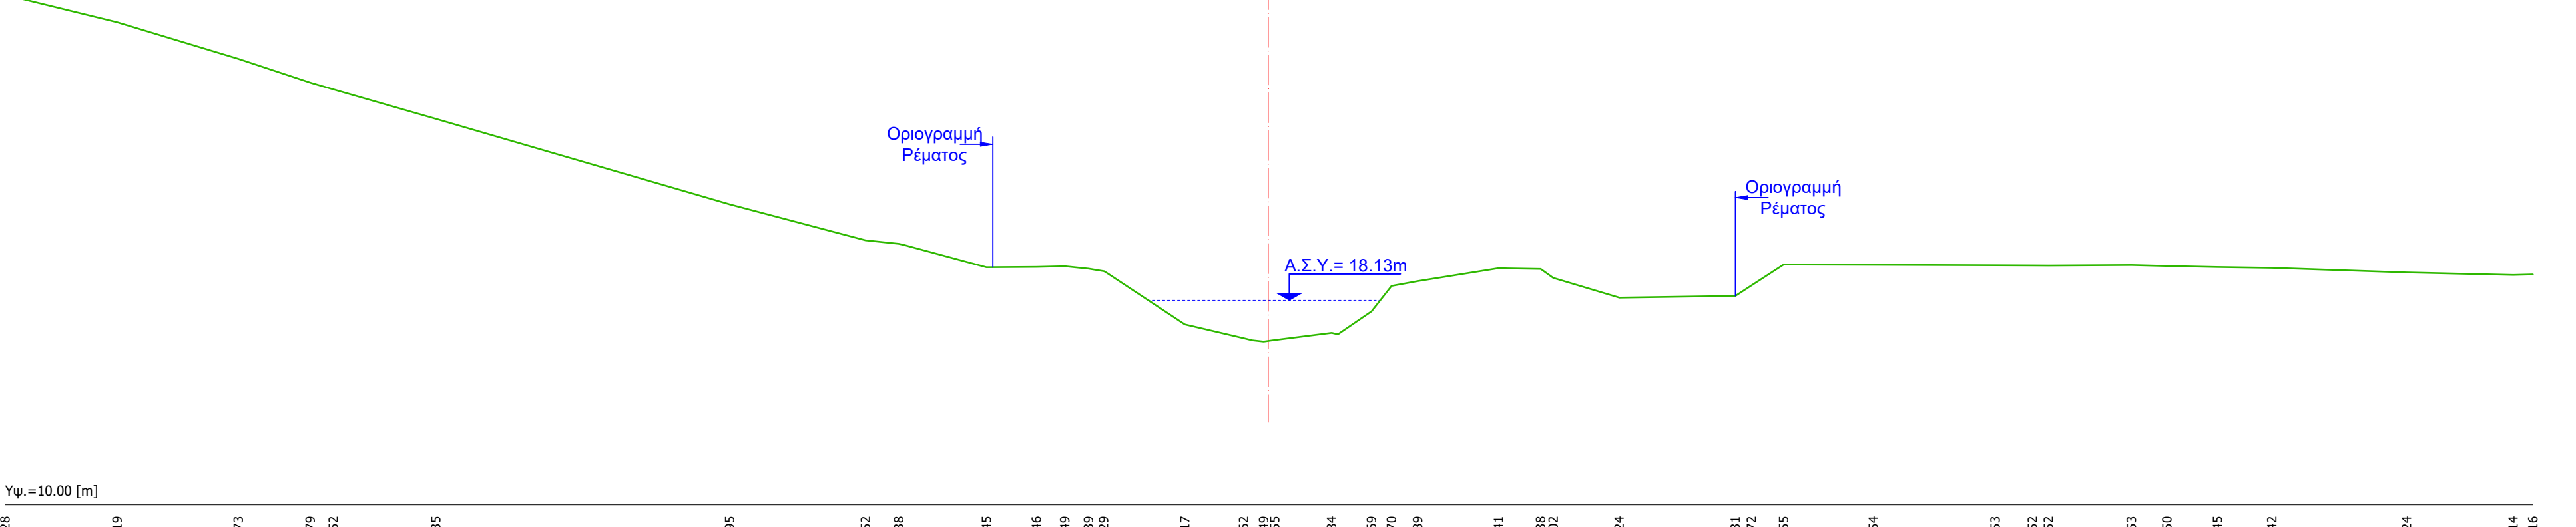

D59

1 + 133.00

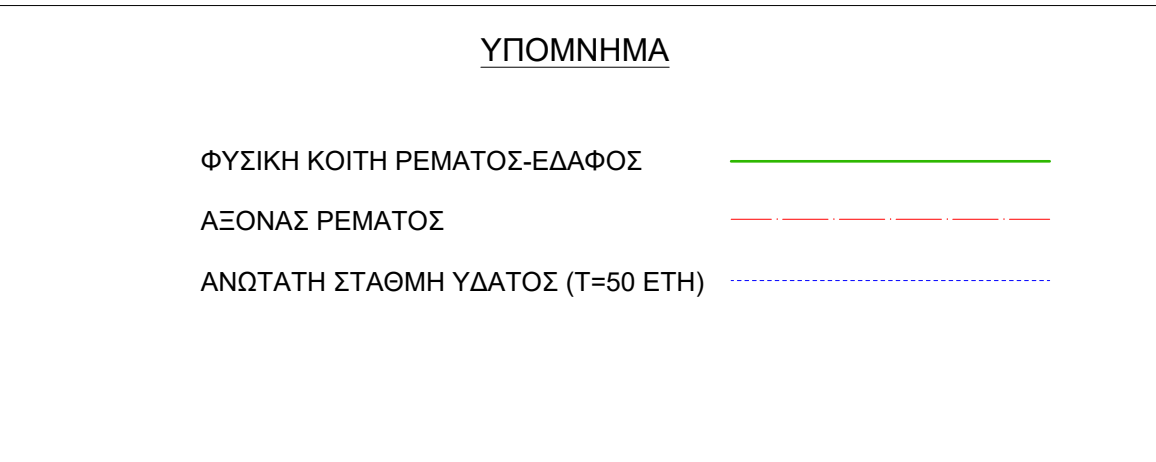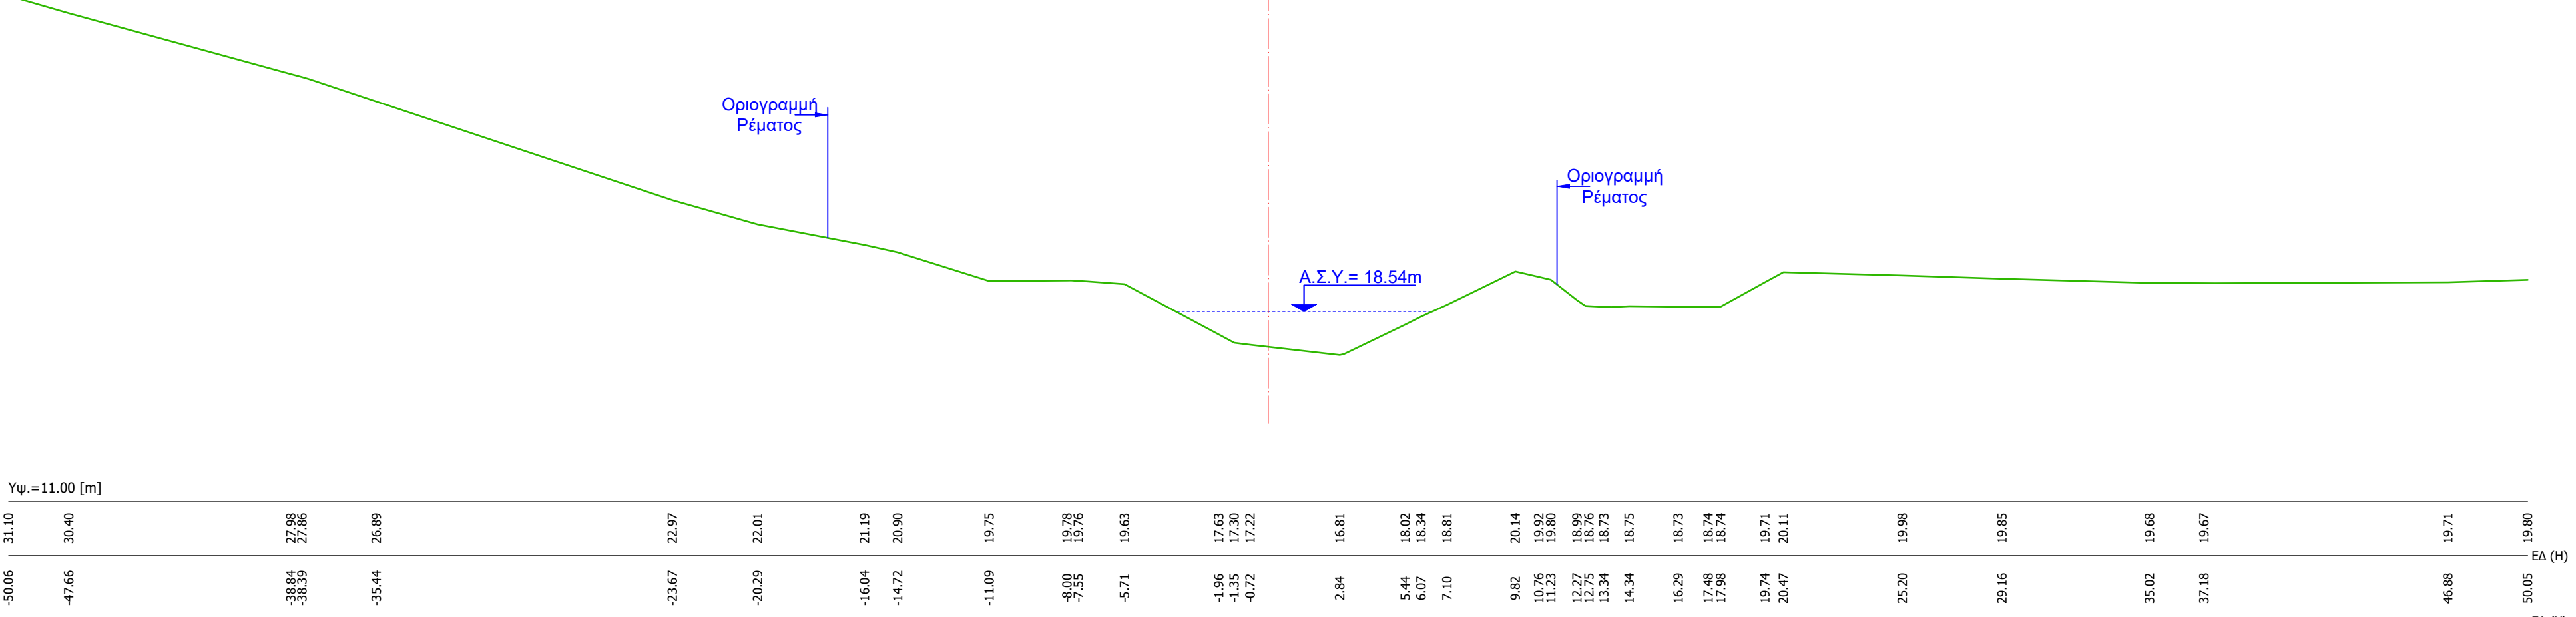

ΕΡΓΟΔΟΤΗΣ	PLEPI LAND DEVELOPMENT LIMITED		
ΕΡΓΟ	ΕΙΔΙΚΟ ΣΧΕΔΙΟ ΧΩΡΙΚΗΣ ΑΝΑΠΤΥΞΗΣ ΣΤΡΑΤΗΓΙΚΗΣ ΕΠΕΝΔΥΣΗΣ ΓΙΑ ΤΟ ΕΡΓΟ "HYDRA'S ART RESIDENCIES" ΤΗΣ Π.Ε. ΑΡΓΟΛΙΔΟΣ		
ΒΕΘΗ	"ΠΛΕΠΙ" Δ.Κ. ΕΡΜΙΟΝΙΔΣ ΤΟΥ ΔΗΜΟΥ ΕΡΜΙΟΝΙΔΟΣ		
ΑΝΤΙΚΕΙΜΕΝΟ ΜΕΛΕΤΗΣ	ΜΕΛΕΤΗ ΟΡΙΟΘΕΤΗΣΗΣ ΡΕΜΑΤΟΣ ΠΛΕΠΙ	ΑΡ. ΣΧΕΔΙΟΥ	Σ-6.4
ΘΕΜΑ ΣΧΕΔΙΟΥ	ΔΙΑΤΟΜΕΣ (ΑΠΟ D48 ΕΩΣ D59)	ΚΩΔΙΚΑΣ	1:200
		ΧΡΟΝΟΛΟΓΙΑ	ΜΑΡΤΙΟΣ 2025

ΕΠΕΞΕΡΓΑΣΙΑ ΑΡΧΙΤΕΚΤΟΝΙΚΩΝ ΥΠΗΡΕΣΙΩΝ			