


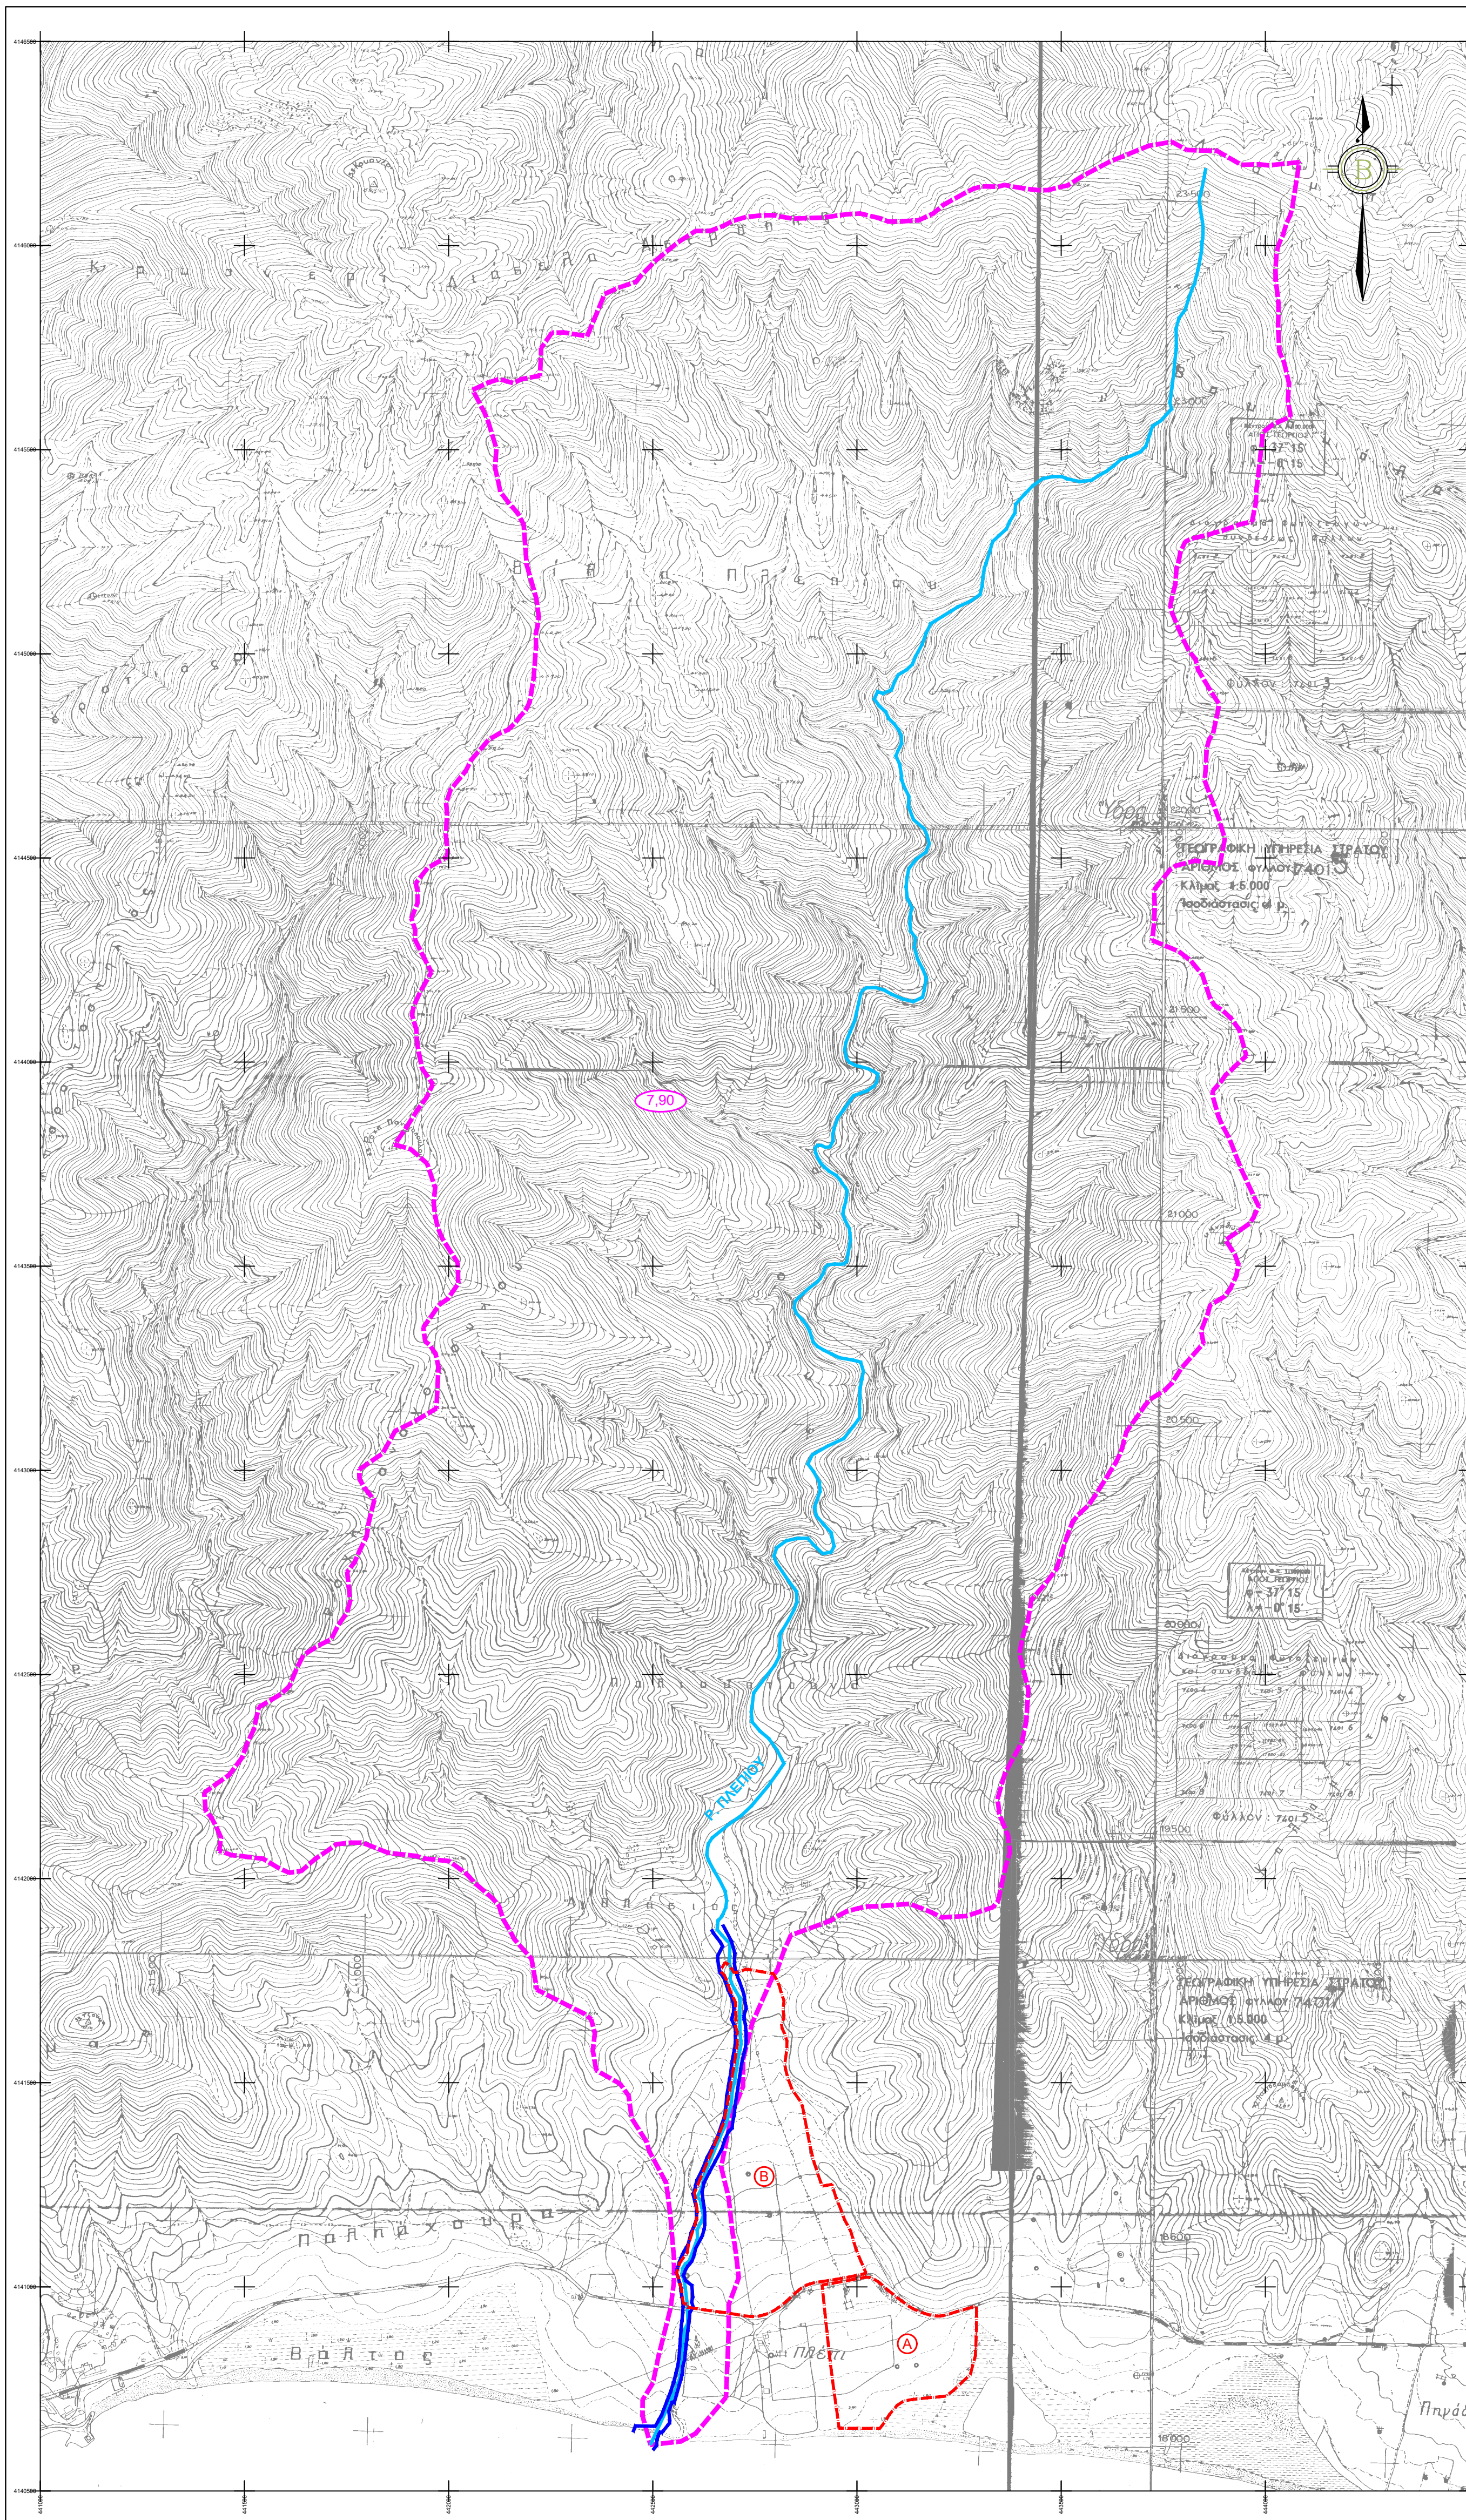

ΥΠΟΜΝΗΜΑ

- ΟΡΙΟ ΛΕΚΑΝΗΣ ΑΠΟΡΡΟΗΣ Ρ. ΠΛΕΠΙΟΥ
- ΜΙΣΓΑΓΓΕΙΑ Ρ. ΠΛΕΠΙΟΥ
- (7.90) ΕΚΤΑΣΗ ΛΕΚΑΝΗΣ ΑΠΟΡΡΟΗΣ (Km²)
- ΠΡΟΤΕΙΝΟΜΕΝΕΣ ΓΡΑΜΜΕΣ ΟΡΙΟΘΕΤΗΣΗΣ
- ΟΡΙΟ ΙΔΙΟΚΤΗΣΙΑΣ

ΕΡΓΟΔΟΤΗΣ:

ΠΛΕΡΙ LAND DEVELOPMENT LTD

ΕΡΓΟ:

**ΕΙΔΙΚΟ ΣΧΕΔΙΟ ΧΩΡΙΚΗΣ ΑΝΑΠΤΥΞΗΣ
ΣΤΡΑΤΗΓΙΚΗΣ ΕΠΕΝΔΥΣΗΣ**

«Hydra's Art Residencies»
Πλέπτι Θερμής, Δήμου Ερμιονίδας
Νομού Αργολίδας

**ΣΤΡΑΤΗΓΙΚΗ ΜΕΛΕΤΗ
ΠΕΡΙΒΑΛΛΟΝΤΙΚΩΝ ΕΠΙΠΤΩΣΕΩΝ (ΣΜΠΕ)**

ΤΙΤΛΟΣ ΣΧΕΔΙΟΥ:

**ΓΕΝΙΚΗ ΟΡΙΖΟΝΤΙΟΓΡΑΦΙΑ -
ΛΕΚΑΝΕΣ ΑΠΟΡΡΟΗΣ**

ΗΜΕΡΟΜΗΝΙΑ

ΚΛΙΜΑΚΑ

ΑΡ. ΣΧΕΔΙΟΥ

ΜΑΪΟΣ 2025

1:10.000

ΣΜΠΕ - 5

Ο ΜΕΛΕΤΗΤΗΣ:

ΘΕΩΡΗΣΗ: